


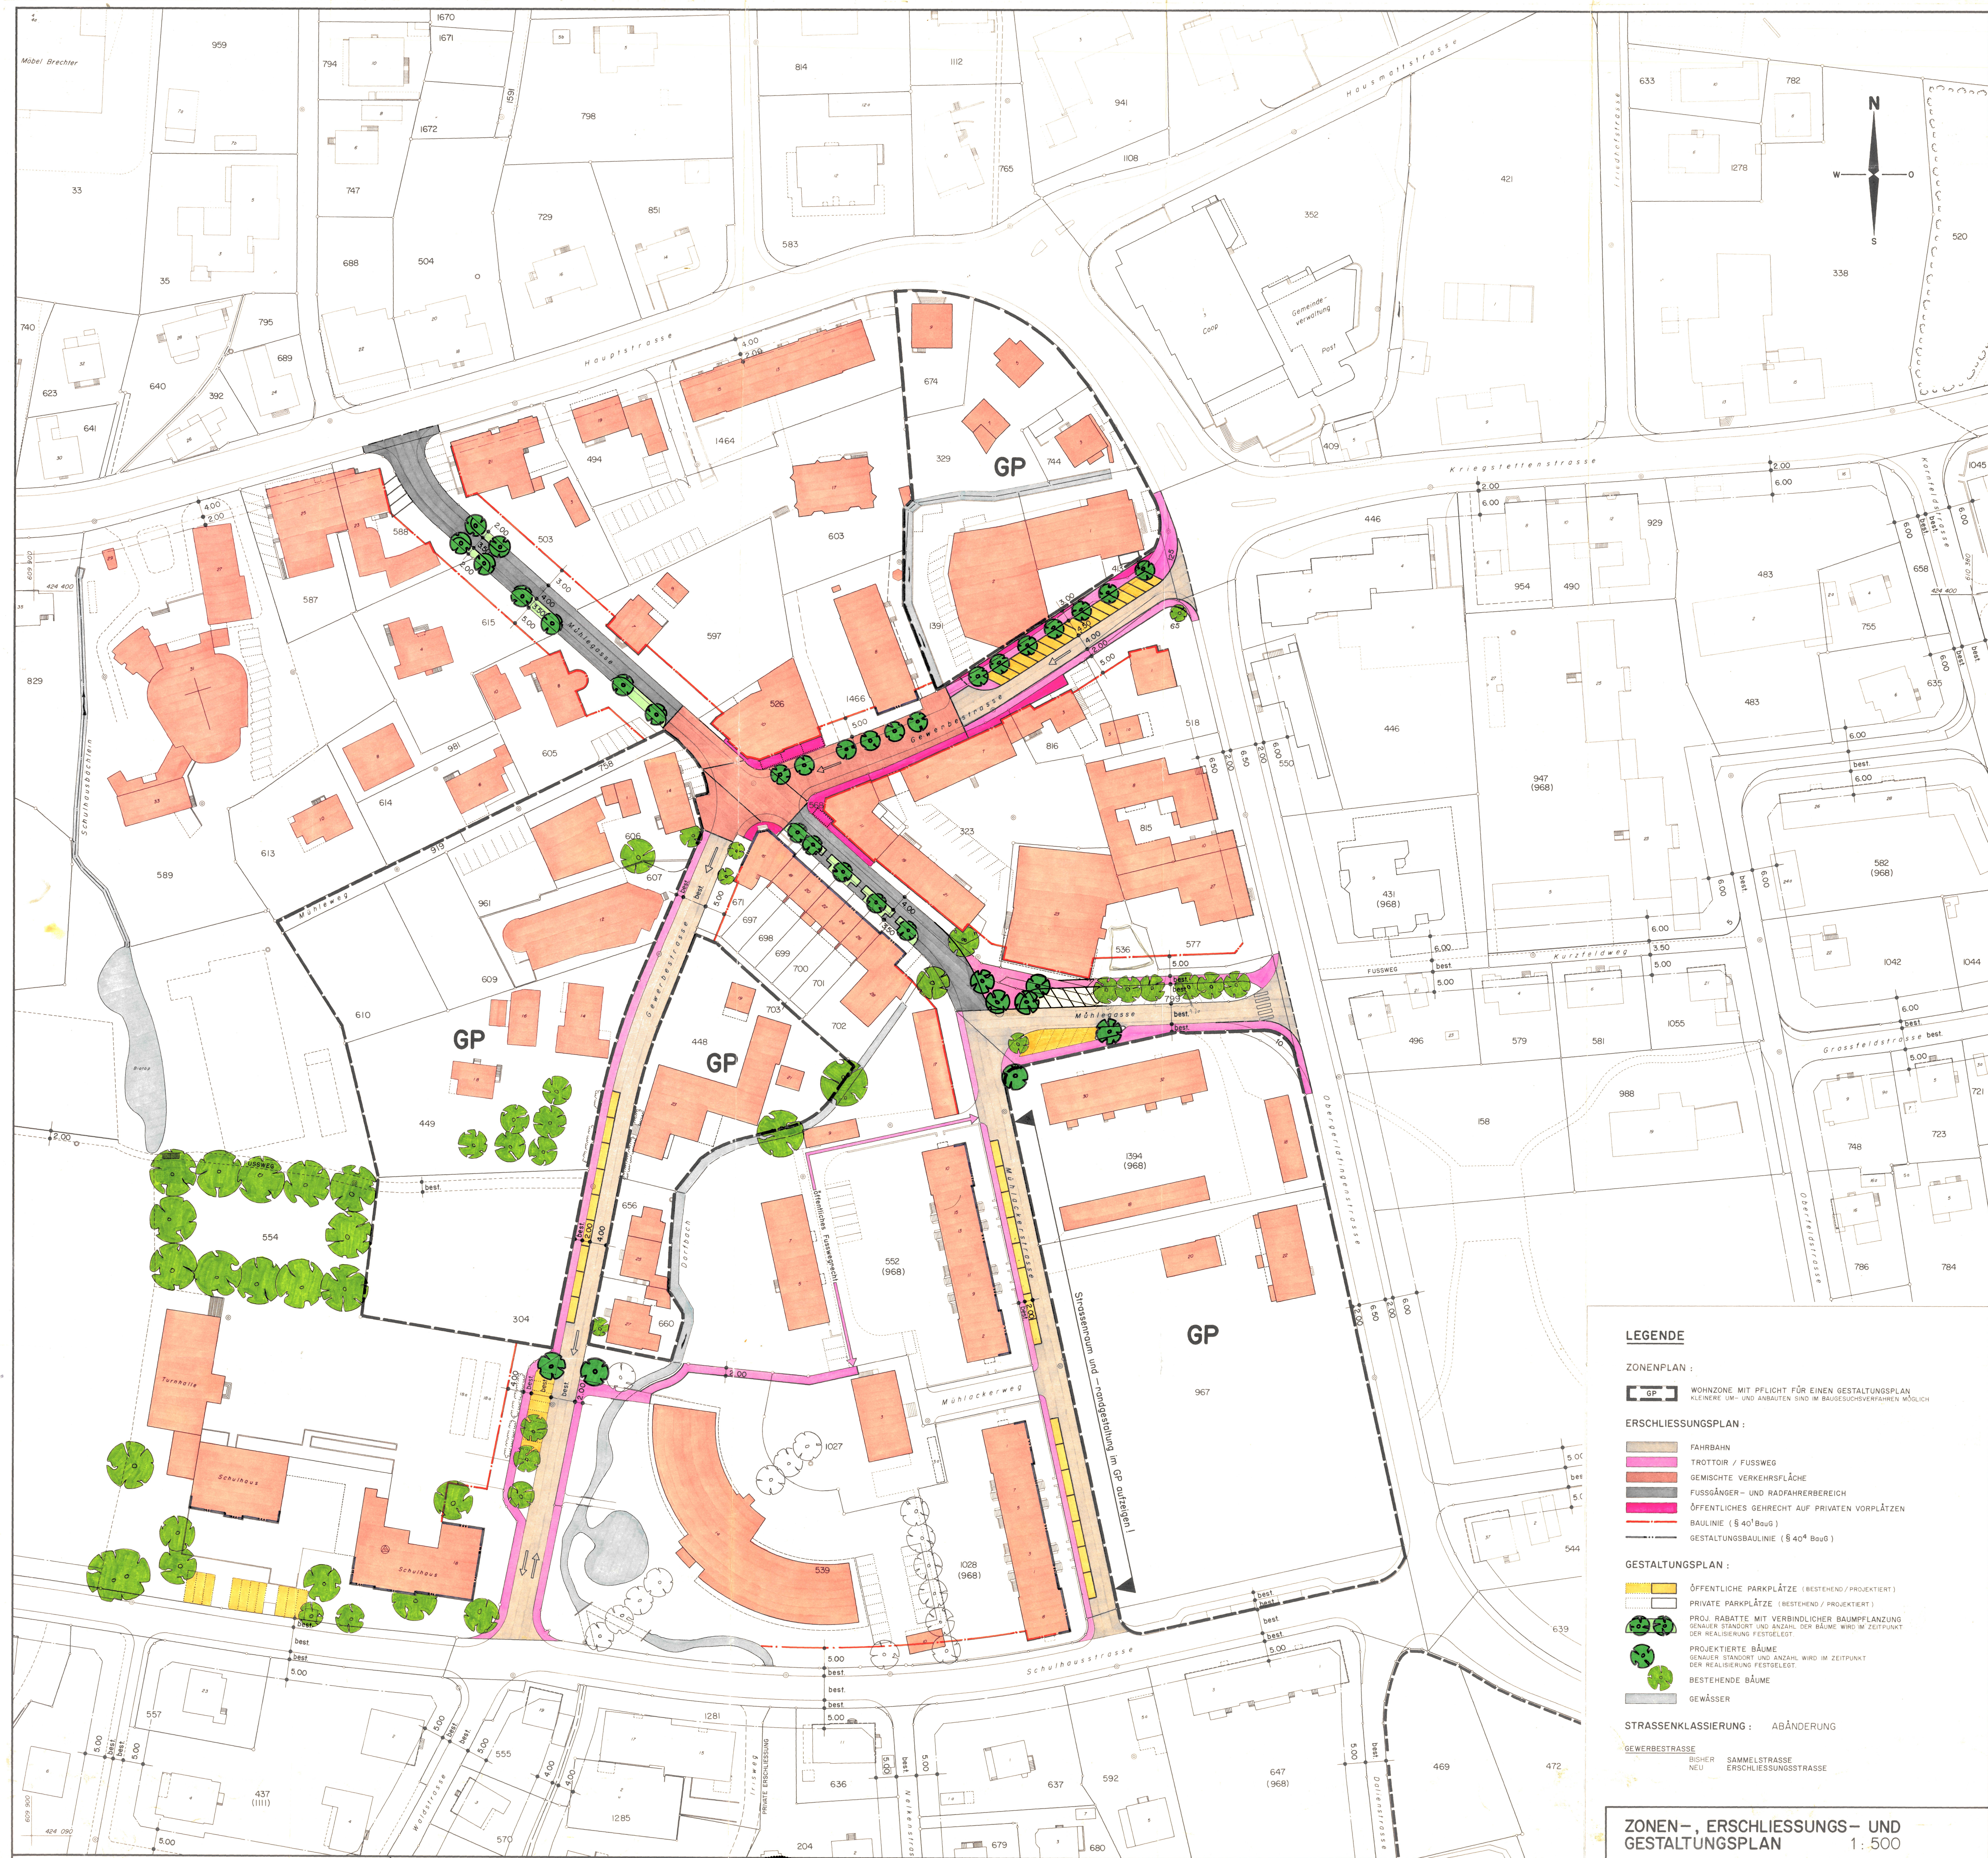

LEGENDE

ZONENPLAN :

GP WOHNZONE MIT PFLICHT FÜR EINEN GESTALTUNGSPLAN
KLEINERE UM- UND ANBAUTEN SIND IM BAUSUCHVERFAHREN MÖGLICH

ERSCHLIESSUNGSPLAN :

FAHRBAHN
TROTTOIR / FUSSWEG
GEMISCHTE VERKEHRSFLÄCHE
FUSSGÄNGER- UND RADFAHRERBEREICH
ÖFFENTLICHES GEHRECHT AUF PRIVATEN VORPLÄTZEN
BAULINIE (§ 40⁶ BauG)
GESTALTUNGSBAULINIE (§ 40⁶ BauG)

GESTALTUNGSPLAN :

ÖFFENTLICHE PARKPLÄTZE (BESTEHEND / PROJEKTIERT)
PRIVATE PARKPLÄTZE (BESTEHEND / PROJEKTIERT)
PROJ. RABATTE MIT VERBINDLICHER BAUMPFLANZUNG
GENAUER STANDORT UND ANZAHL DER BÄUME WIRD IM ZEITPUNKT DER REALISIERUNG FESTGELEGT.
PROJEKTIERTE BÄUME
GENAUER STANDORT UND ANZAHL WIRD IM ZEITPUNKT DER REALISIERUNG FESTGELEGT.
BESTEHENDE BÄUME
GEWÄSSER

STRASSENKLASSIERUNG : ABÄNDERUNG

GEWERBESTRASSE
BISHER NEU SAMMELSTRASSE
ERSCHLIESSUNGSSTRASSE

ZONEN-, ERSCHLIESSUNGS- UND GESTALTUNGSPLAN 1:500

DORFZENTRUM

GEMEINDE GERLAFINGEN


MARCEL SPICHIGER
DPL ING BIA
INGENIEURBÜRO
4552 DERENDINGEN

825 / 15

DATUM: MAI 1989
ÄNDERUNGEN: MÄRZ 1990
AUG. 1990

GEZ. g.h.
Joe
Joe

ÖFFENTLICHE PLANAUFLAGE: 4. Okt. bis 2. Nov. 1990

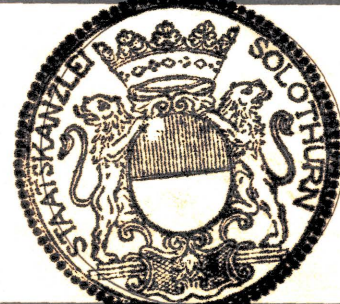

VOM REGIERUNGSRAT DURCH HEUTIGEN BESCHLUSS NR. 2277
SOLOTHURN, DEN 03.07.1991

DER STAATSSCHREIBER:
Dr. E. Renschke

GENEHMIGT DURCH DEN EINWOHNERGEMEINDERAT VOM 16. Mai 1991
DER AMMANN:
DER GEMEINDESCHREIBER:

N. Fanella

