

GEMEINDE NIEDERGERLAFINGEN

B l a t t 4

Bebauungsplan



Blatt 5

B l a t t 4

GEMEINDE OBERGERLAFINGEN

GEMEINDE ZIELEBACH
Kanton Bern

1:1000

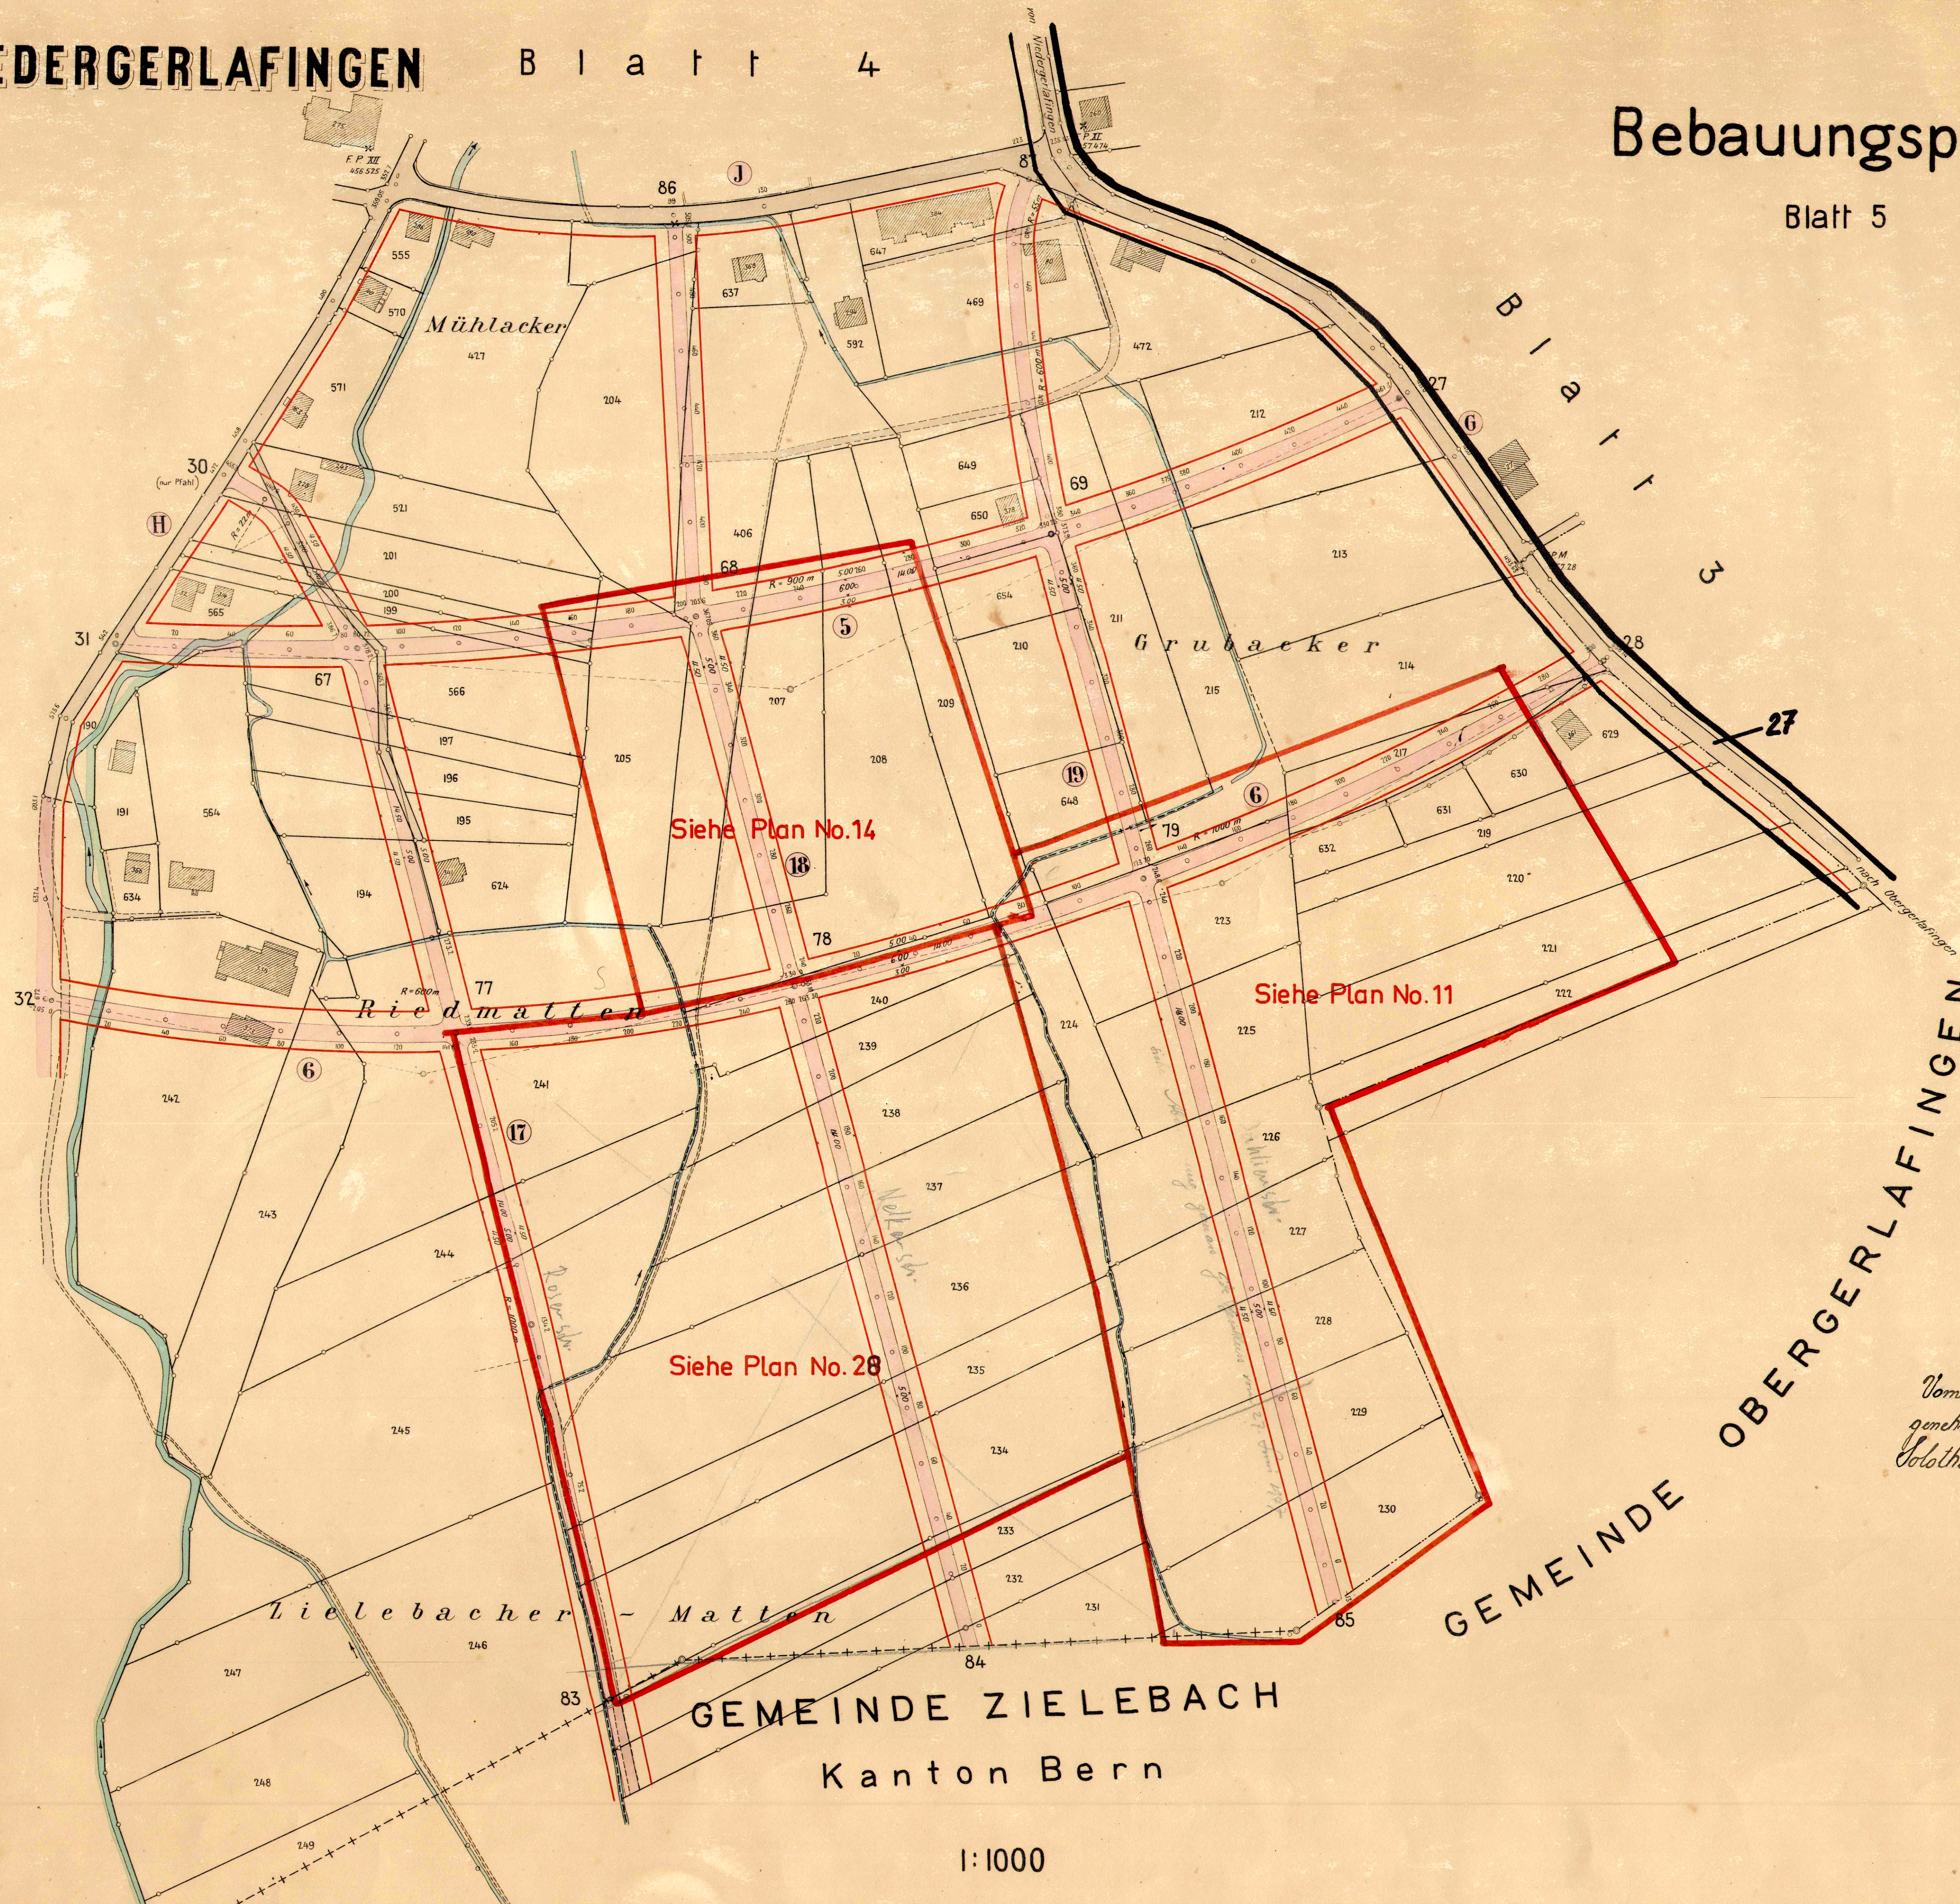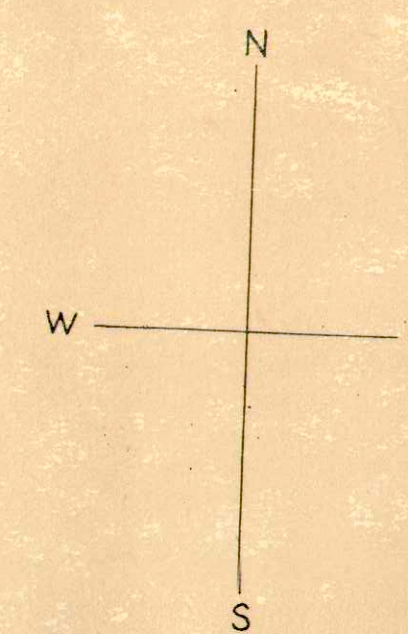

Vom Regierungsrat durch heutigen Beschluss Nr. 2468
genehmigt.
Solothurn, den 19. Juni 1925.

Im Namen des Regierungsrates,

Der Landammann

K. H. H. H.

Der Stellvertreter

des Kantonschreibers.

M. H. H.

Technisches Bureau
H. RAHM
Grundbuchgeometer
und Kulturtechniker
OLTEN

April 1925