




Längenprofil 1 : 500/50

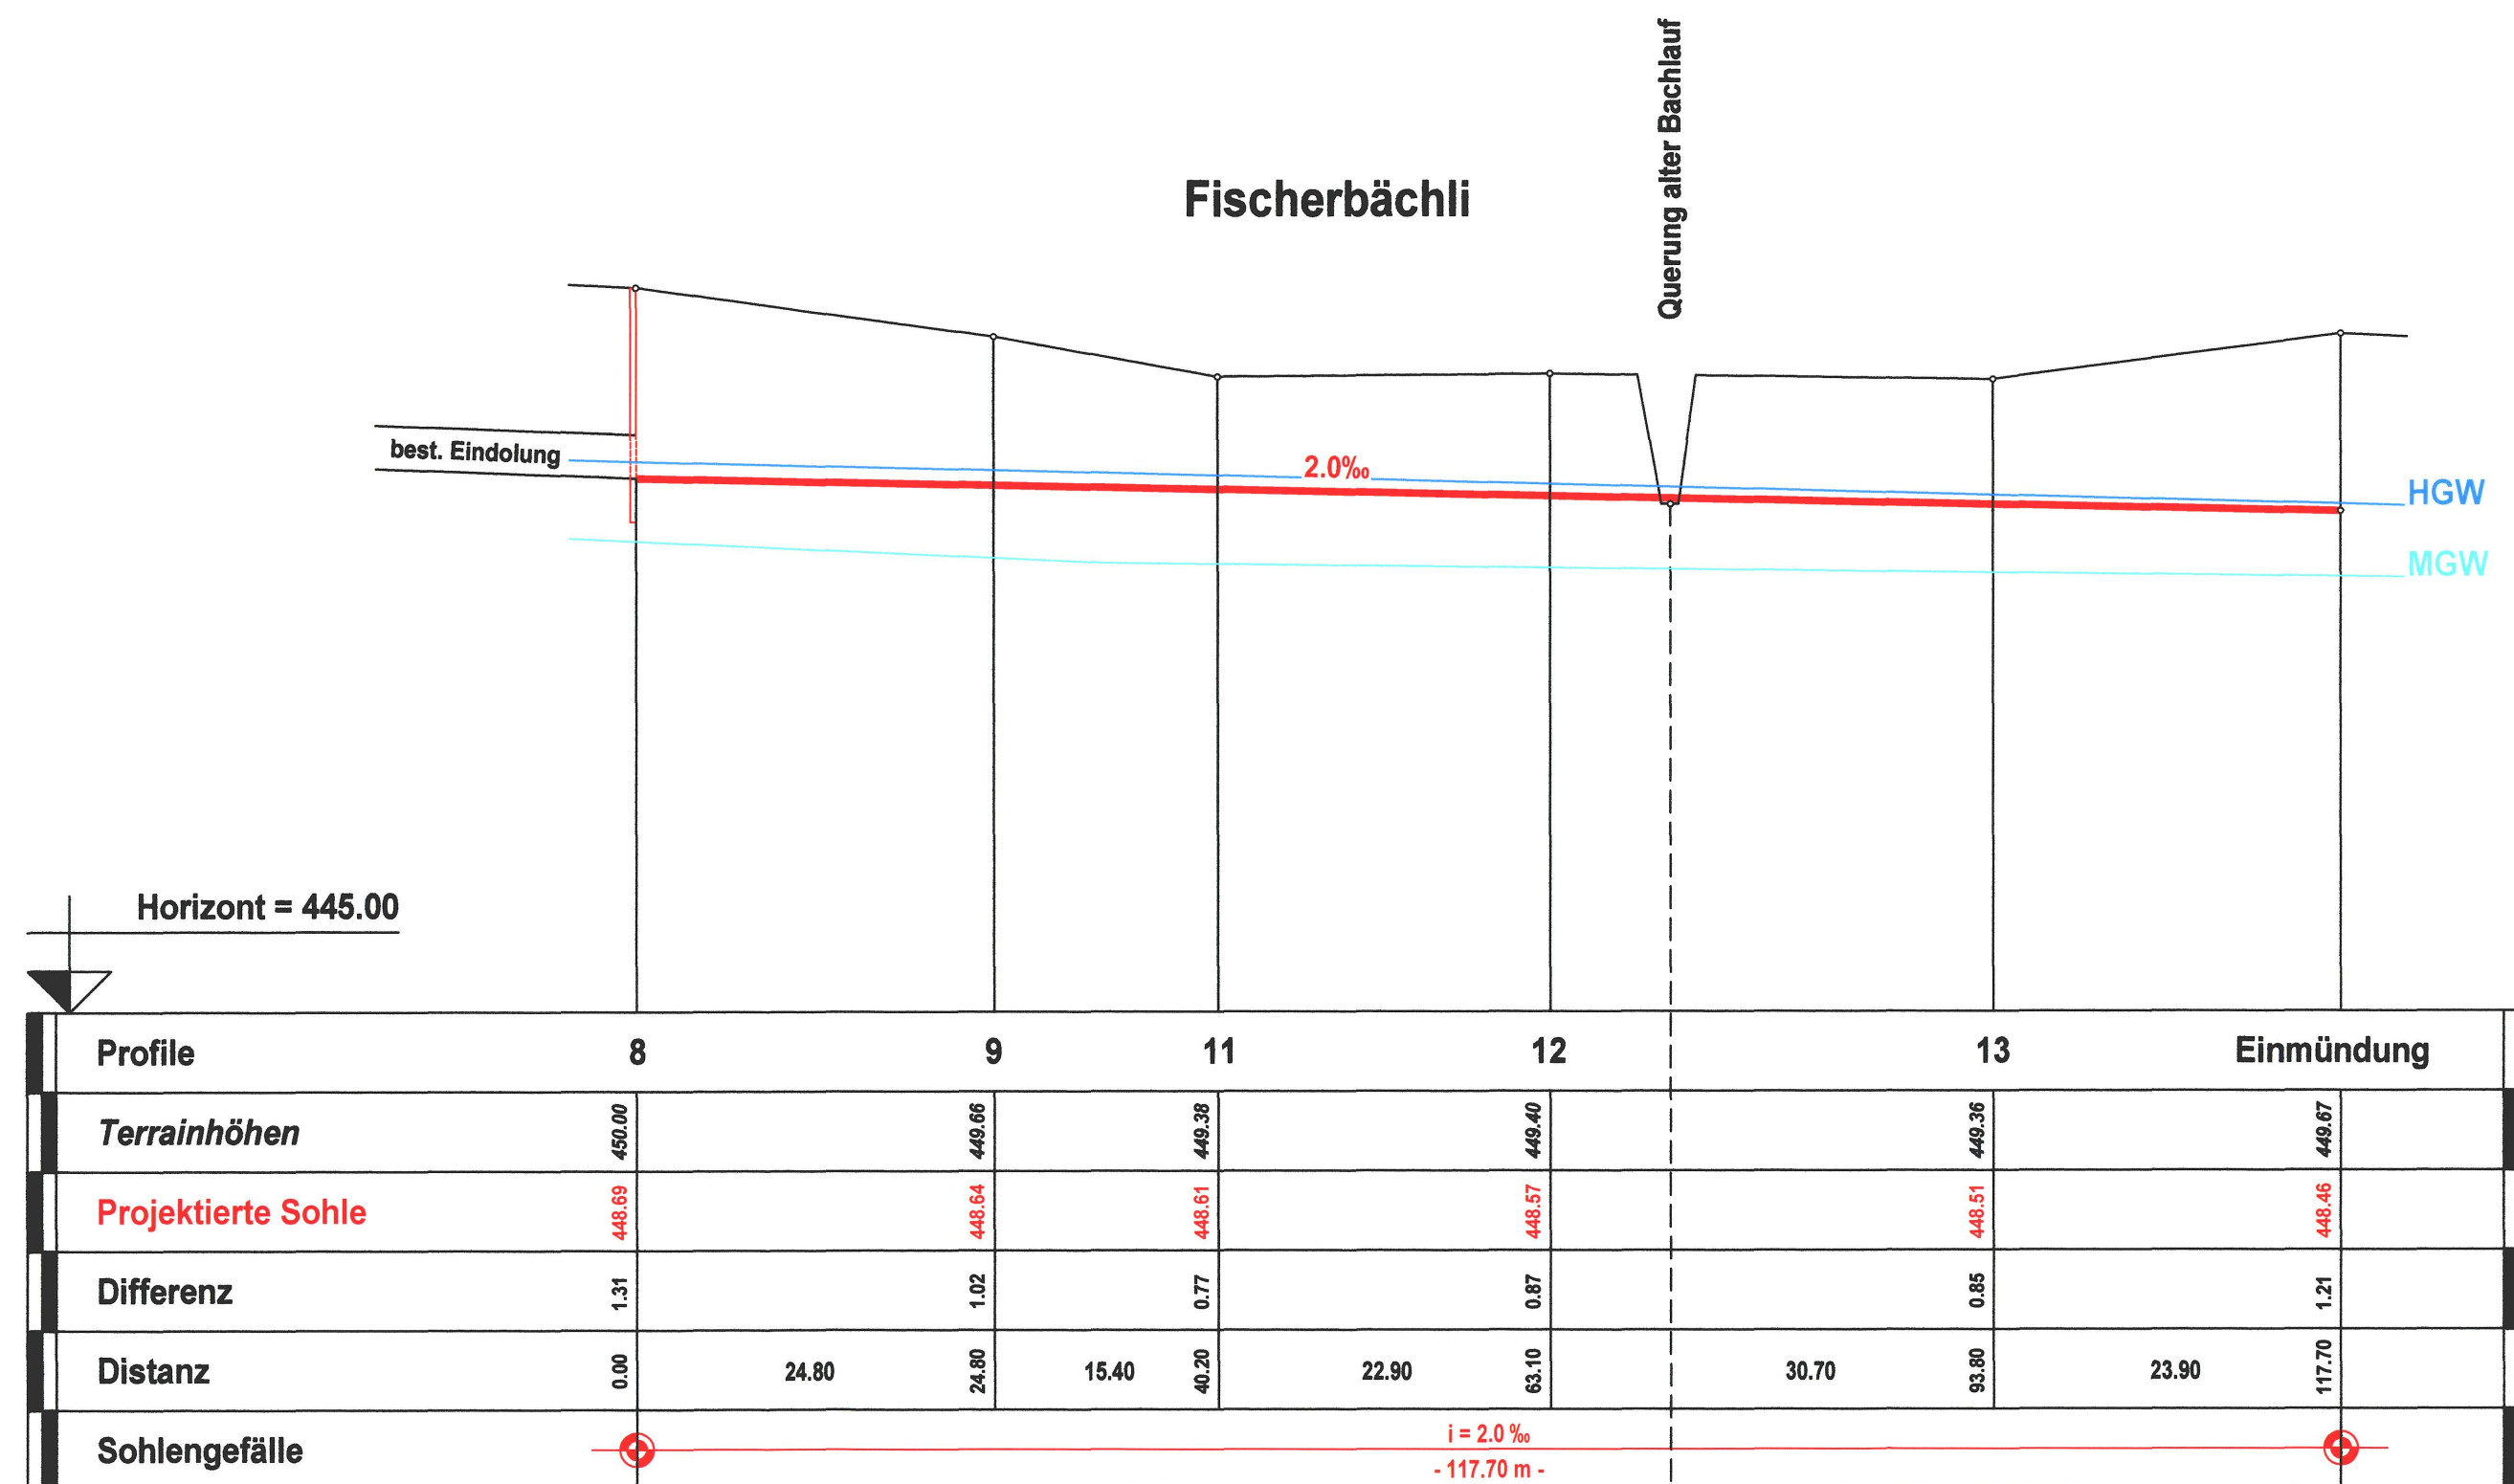

Normalprofil 1 : 100

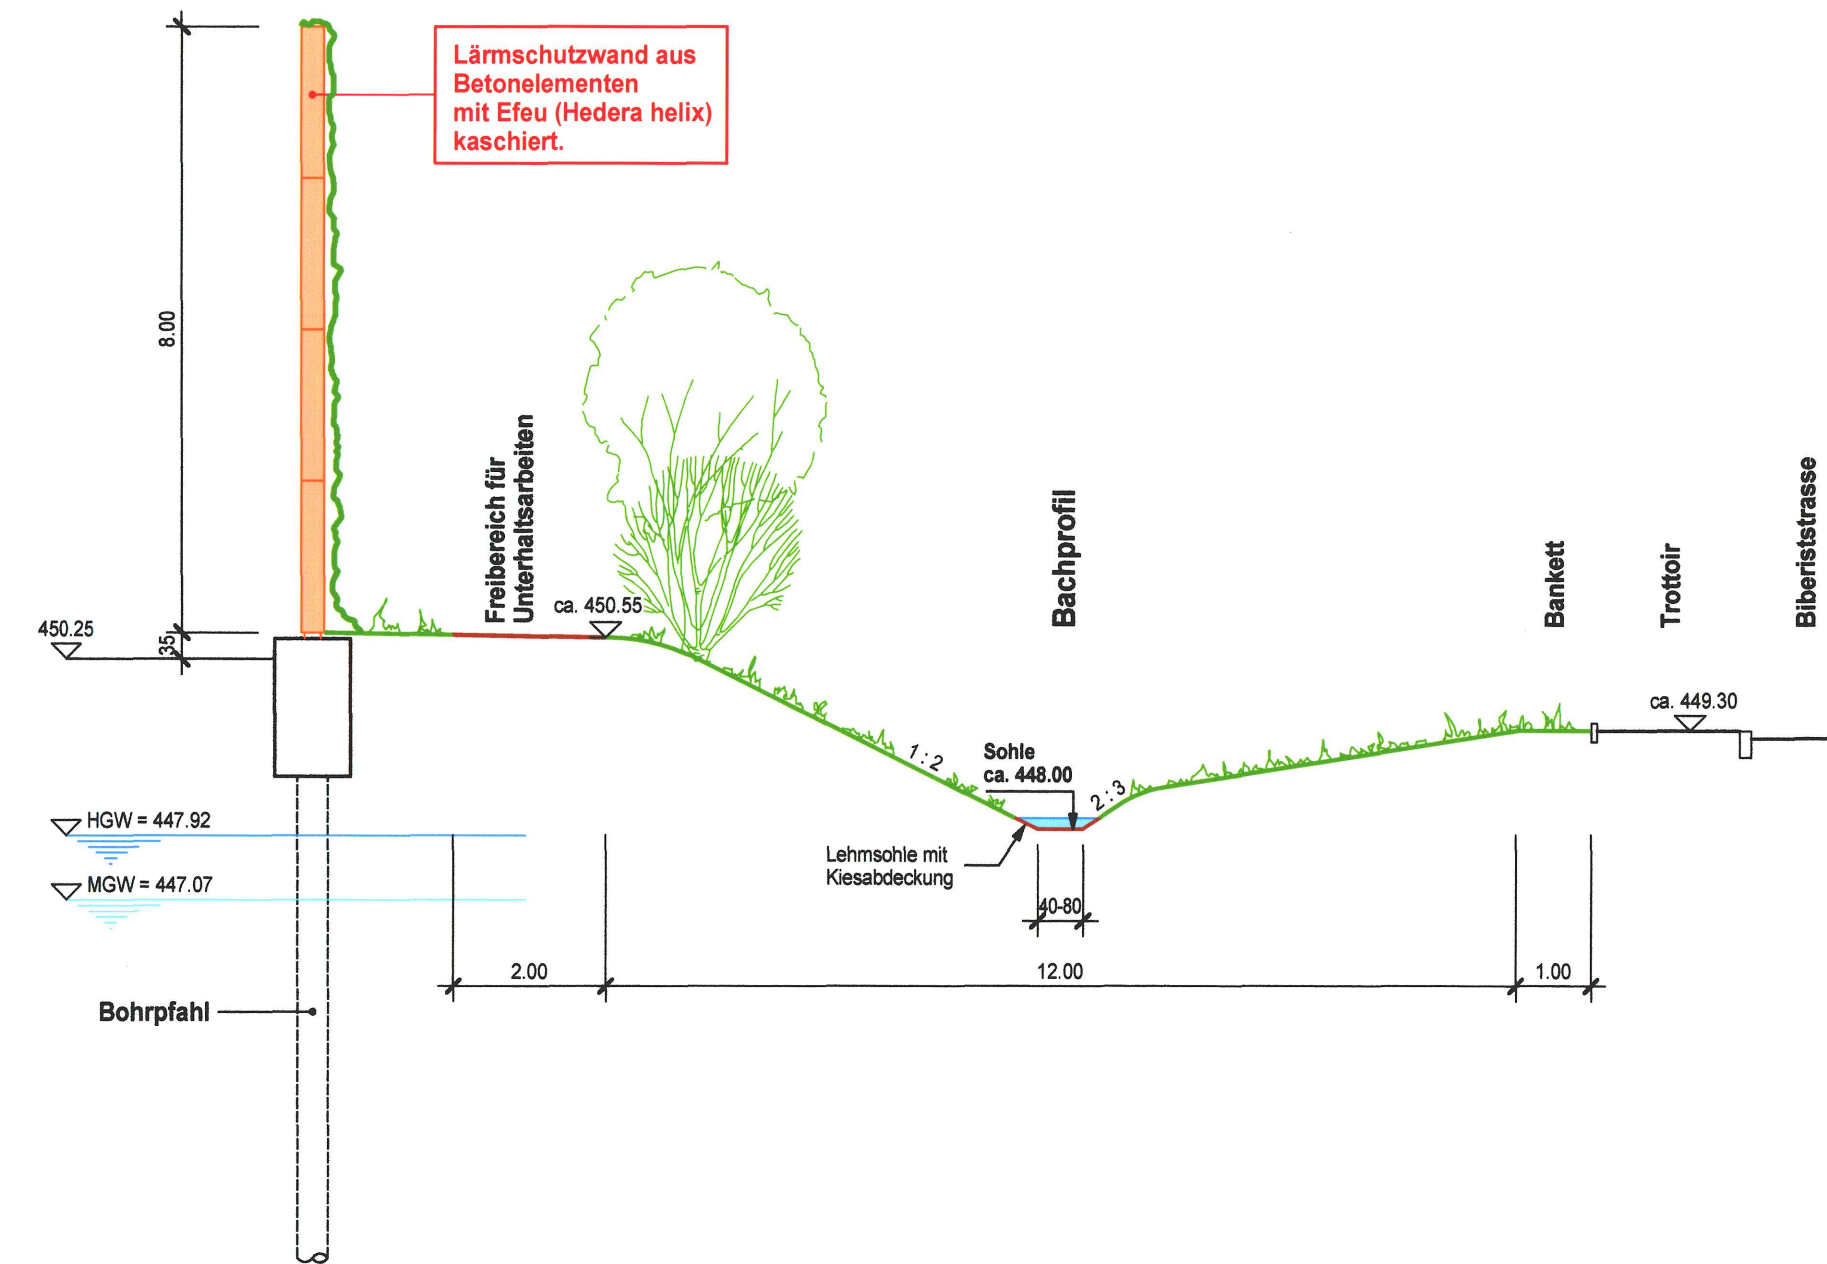


Längenprofil 1 : 500/50

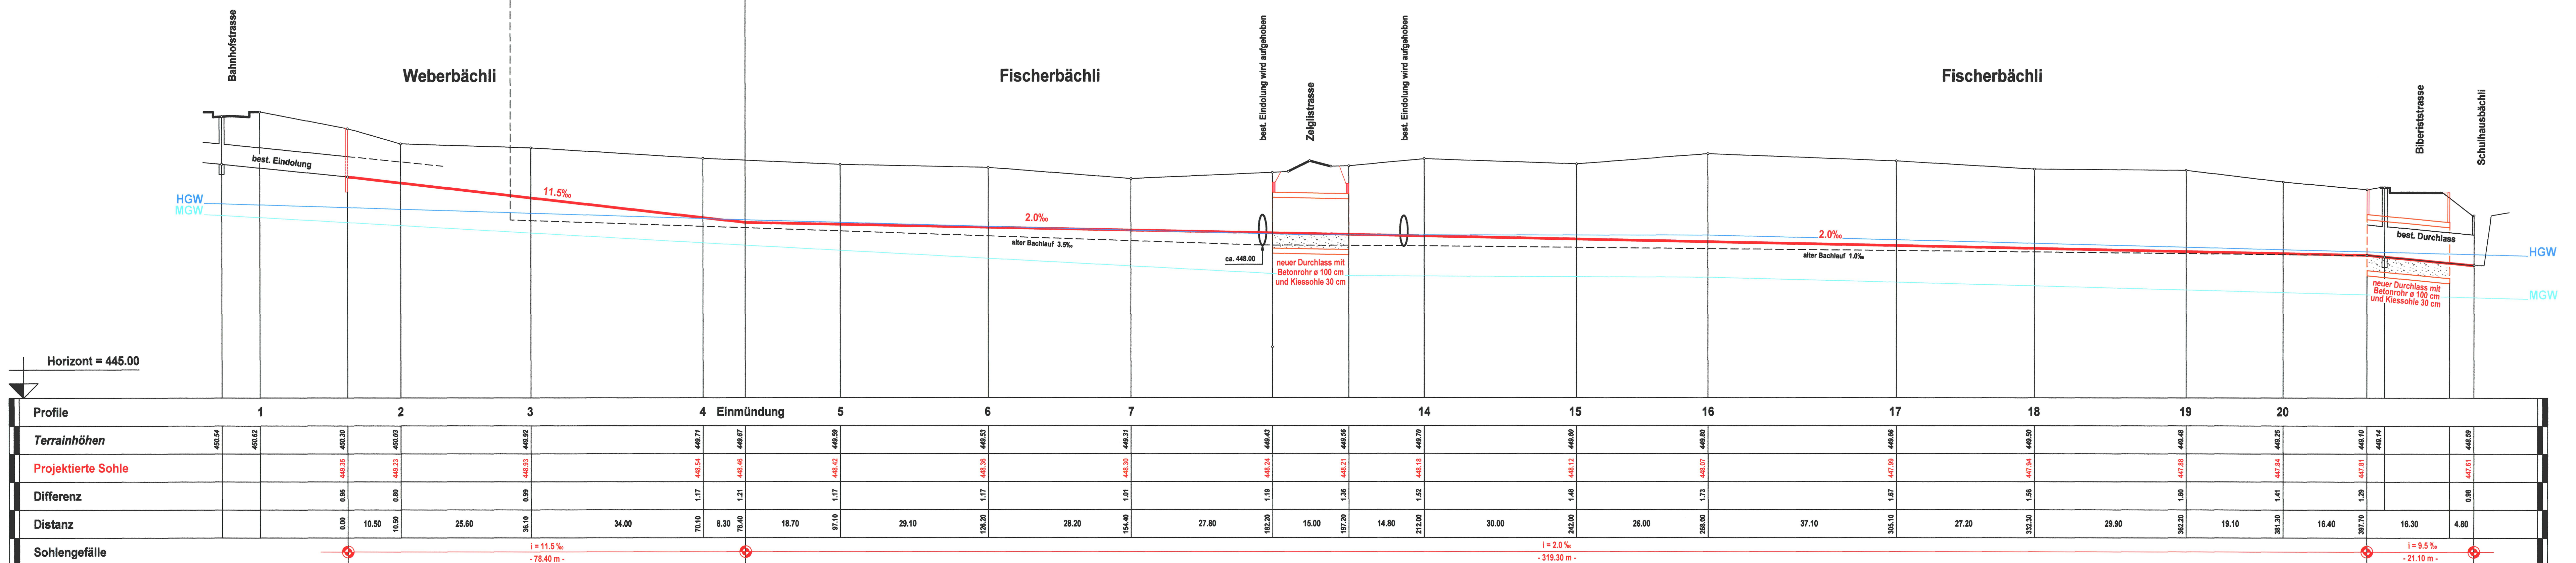

GEMEINDE GERLAFINGEN

KANTON SOLOTHURN

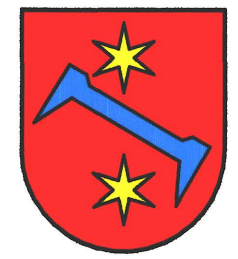


RENATURIERUNG UND VERLEGUNG
FISCHERBÄCHLI + WEBERBÄCHLI
LÄRMSCHUTZ STAHL GERLAFINGEN AG

LÄNGENPROFIL
1 : 500/50
NORMALPROFIL
1 : 100

ORIENTIERUNGSINHALT

GEZ.: WS/Jahr DATUM: JUNI 2005 MASSSTAB: LP = 1 : 500/50 ÄNDERUNGEN: PLAN NR: 2870/2

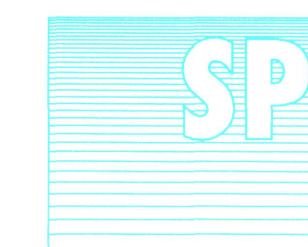

ORTSPLANUNGEN HOCH - TIEFBAU BRÜCKENBAU EXPERTISEN
SPICIGER + PARTNER, PLANER UND INGENIEURE AG

Luzernstrasse 34, 4552 Derendingen, Telefon 032 681 33 33, Fax 032 681 33 35