

UBERBAUUNG VIADUKT GRENCHEN			
GENERALUNTERN.	ARCHITEKT	INGENIEUR	VORFABRIKATION
LOSINGER	SCHUTZ	SCHLEUTERMANN	IGECO
031 45' 22' 11	065 2' 60' 64 / 65	051 47' 12' 12	031 46' 11' 11
SITUATION SPEZ. ÜBERBAUUNGSPLAN (ABÄNDERUNG)			
PLNR. 120	MST. 1: 500	GEZ. WS	
	DAT. 16. 8. 71	KTR.	GR. 30 / 76



BKB 317 / 18. 10. 1971
Baukommission Grenchen
Baupräsident
F. Ramser
Bausekretär
Dollinger

Kommune der Einwohnergemeinde Grenchen
Stadtschreiber
Colombe

GELTUNGSBEREICH

Vom Regierungsrat durch heutigen
Beschluss Nr. 892 genehmigt.
Solothurn, den 23.2. 1972
Der Staatsschreiber:

N. FL. ERDG. 2 389 M2 (NOCH NICHT BENÜTZT)
N. FL. ALT. BEW. 18 617 M2
N. FL. NEU 18 652 M2
EINSTELL.-PL 193 P
PARPLÄTZE 41 P
TOTAL 234 P

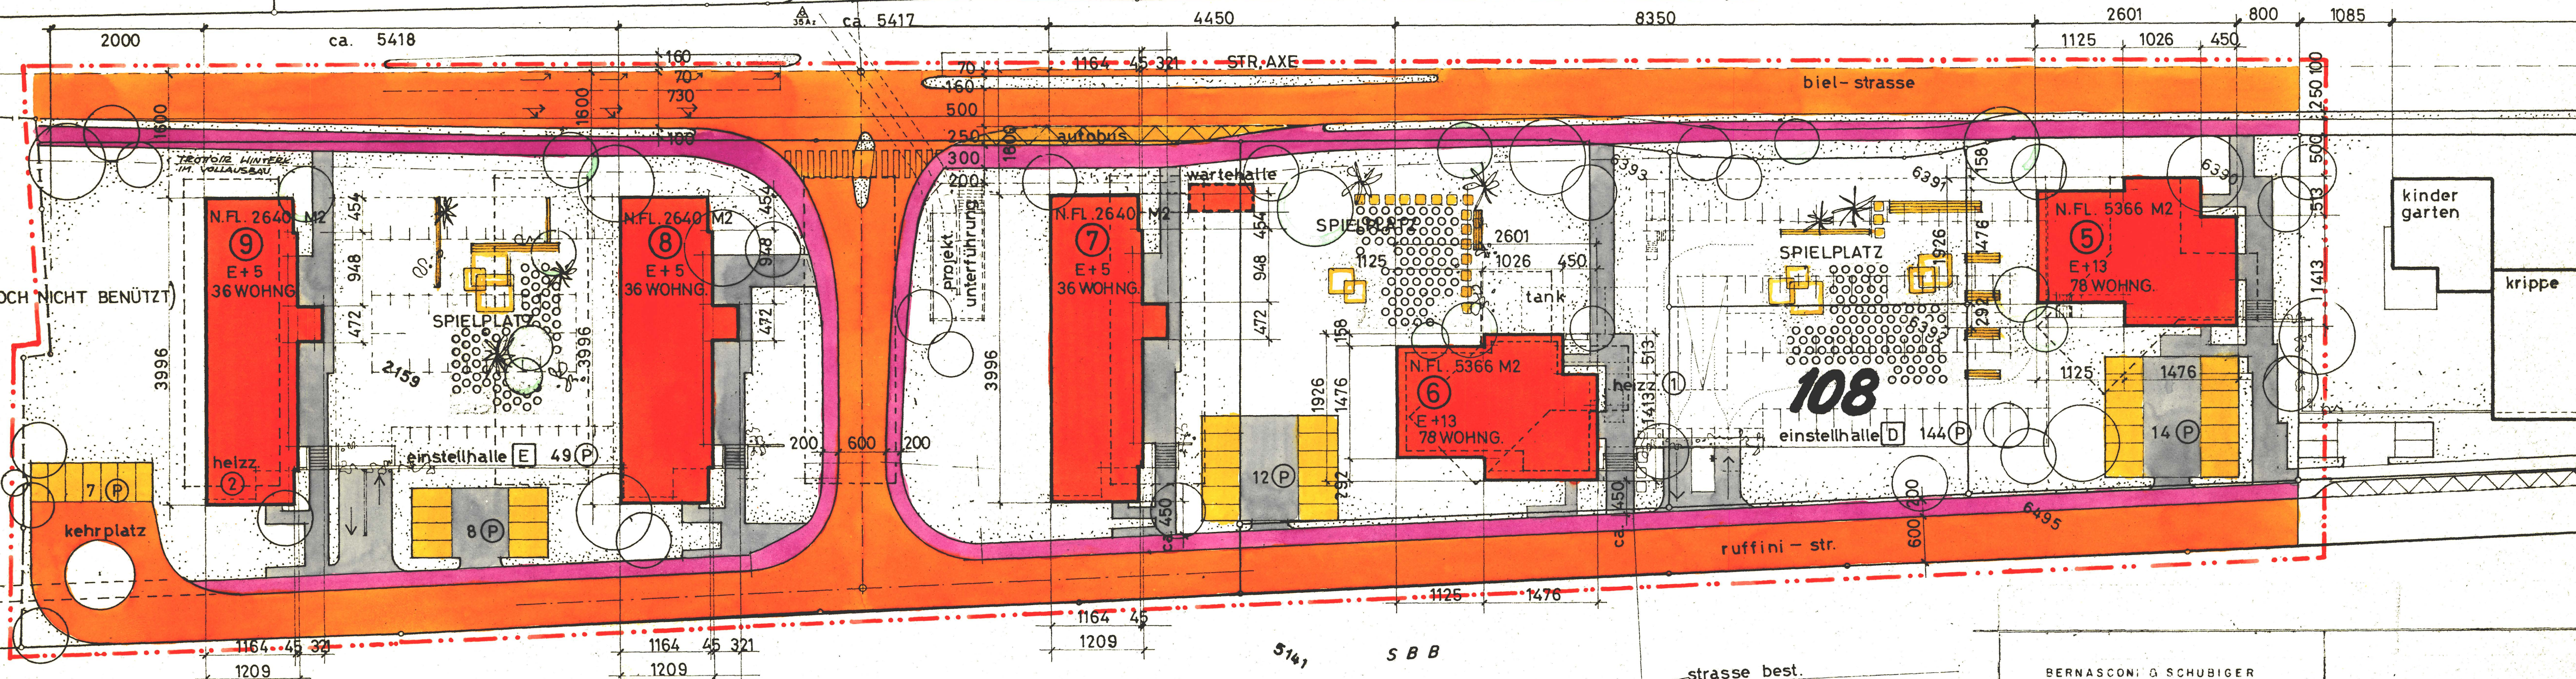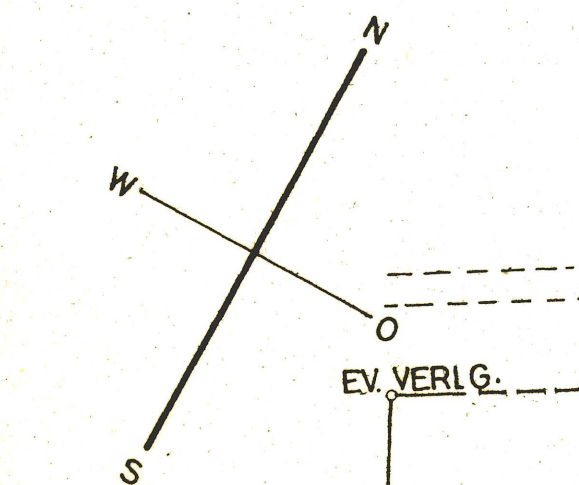

BERNASCONI & SCHUBIGER
Bauingenieur und Vermessungsbüro
2540 Grenchen, Tel. (065) 83 235

1:500