

STADT GRENCHE KANTON SOLOTHURN

STRASSEN UND BAULINIENPLAN
Vom Regierungsrat durch heutigen Beschluss Nr. 833 genehmigt, Solothurn, den 23. 2. 1977
Der Staatsschreiber



HOHLENSTRASSE

Geschiebesammler - Grenze Bettlach


SITUATION

STADTBAUAMT GRENCHE		TIEFBAU	
Gez. UB	6. 7. 1971	Änderungen:	Datum:
Gepr.			Kom.Nr. 807/21
Pl.Gr.	540 x 105.0 cm		Plan.Nr. B 10
Bemerkungen:	B.K. B.Nr.		
Genehmigt am:	G.R.K.B. Nr.		
Gültigkeit:	G.R. B.Nr.		
		Mst.	1:1000

BKB 312 / 18. 10. 1971
Baukommission Grenchen
Bauplanident. Baugeskreter
F. Ramser Dollinger

GRB Nr. 983/17.12.71

Bauamt der Gemeinde Grenchen
Bauamt
F. Ramser

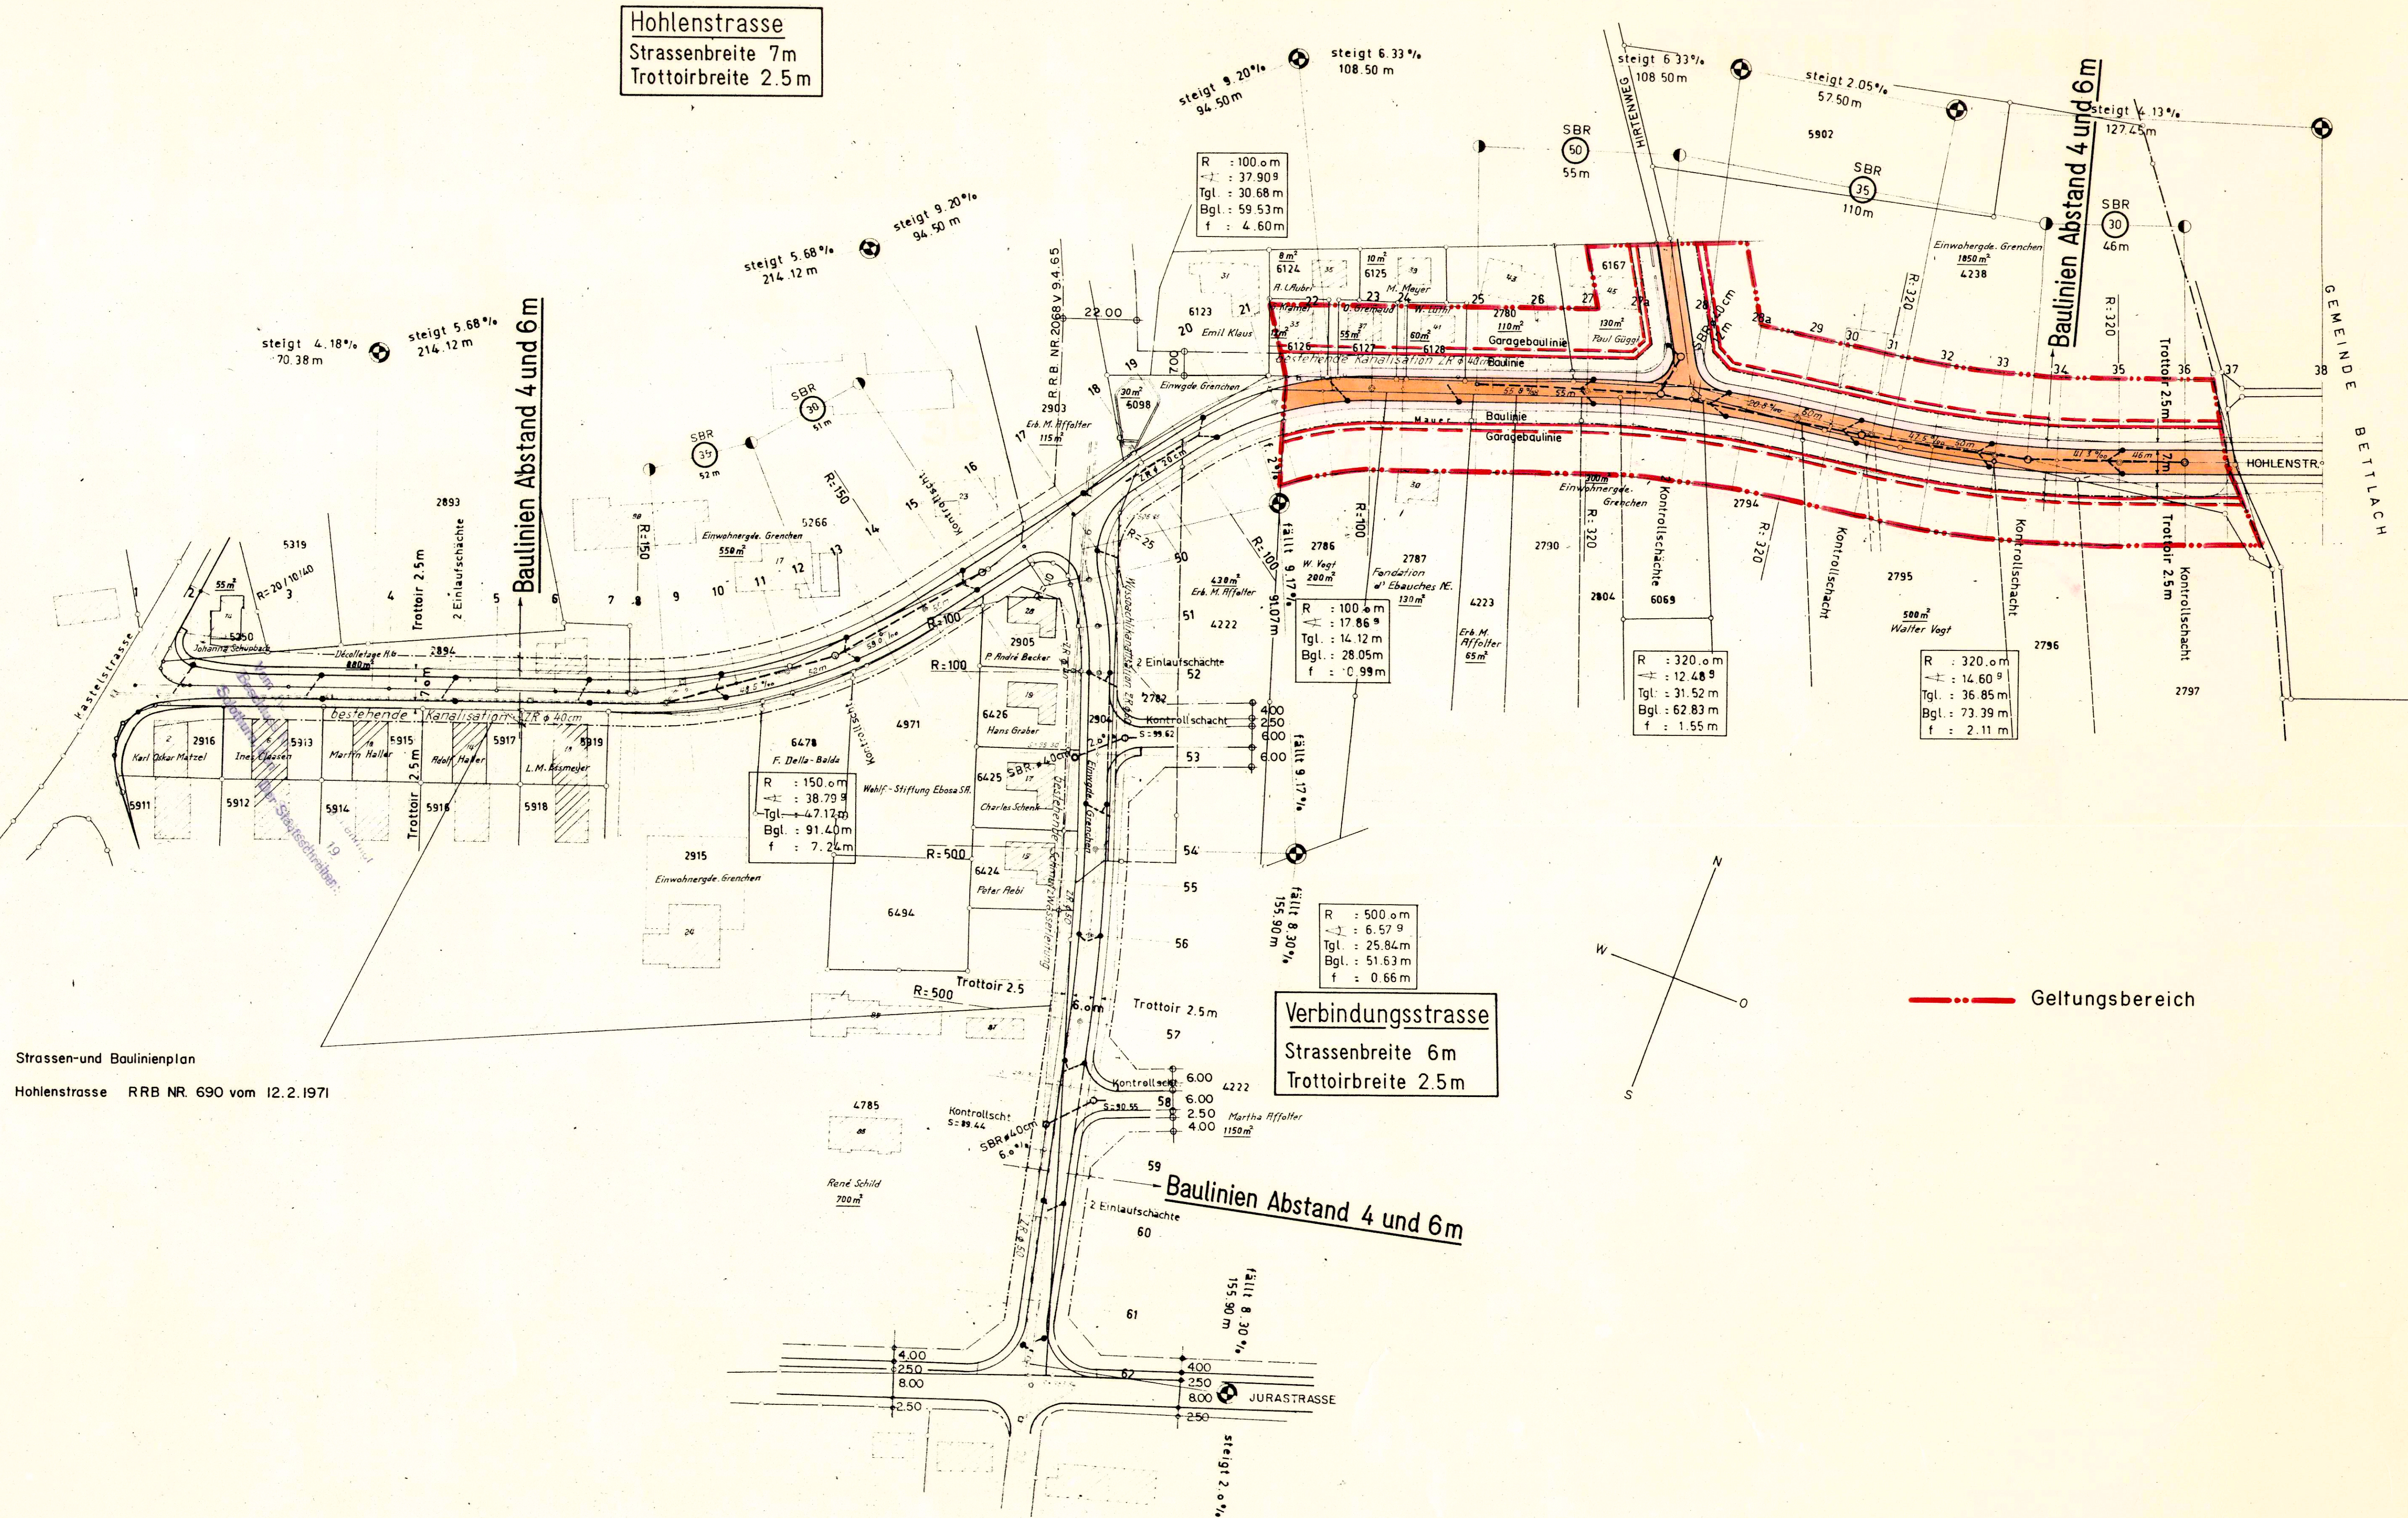

Strassen-und Baulinienplan
Hohlenstrasse RRB NR. 690 vom 12.2.1971