


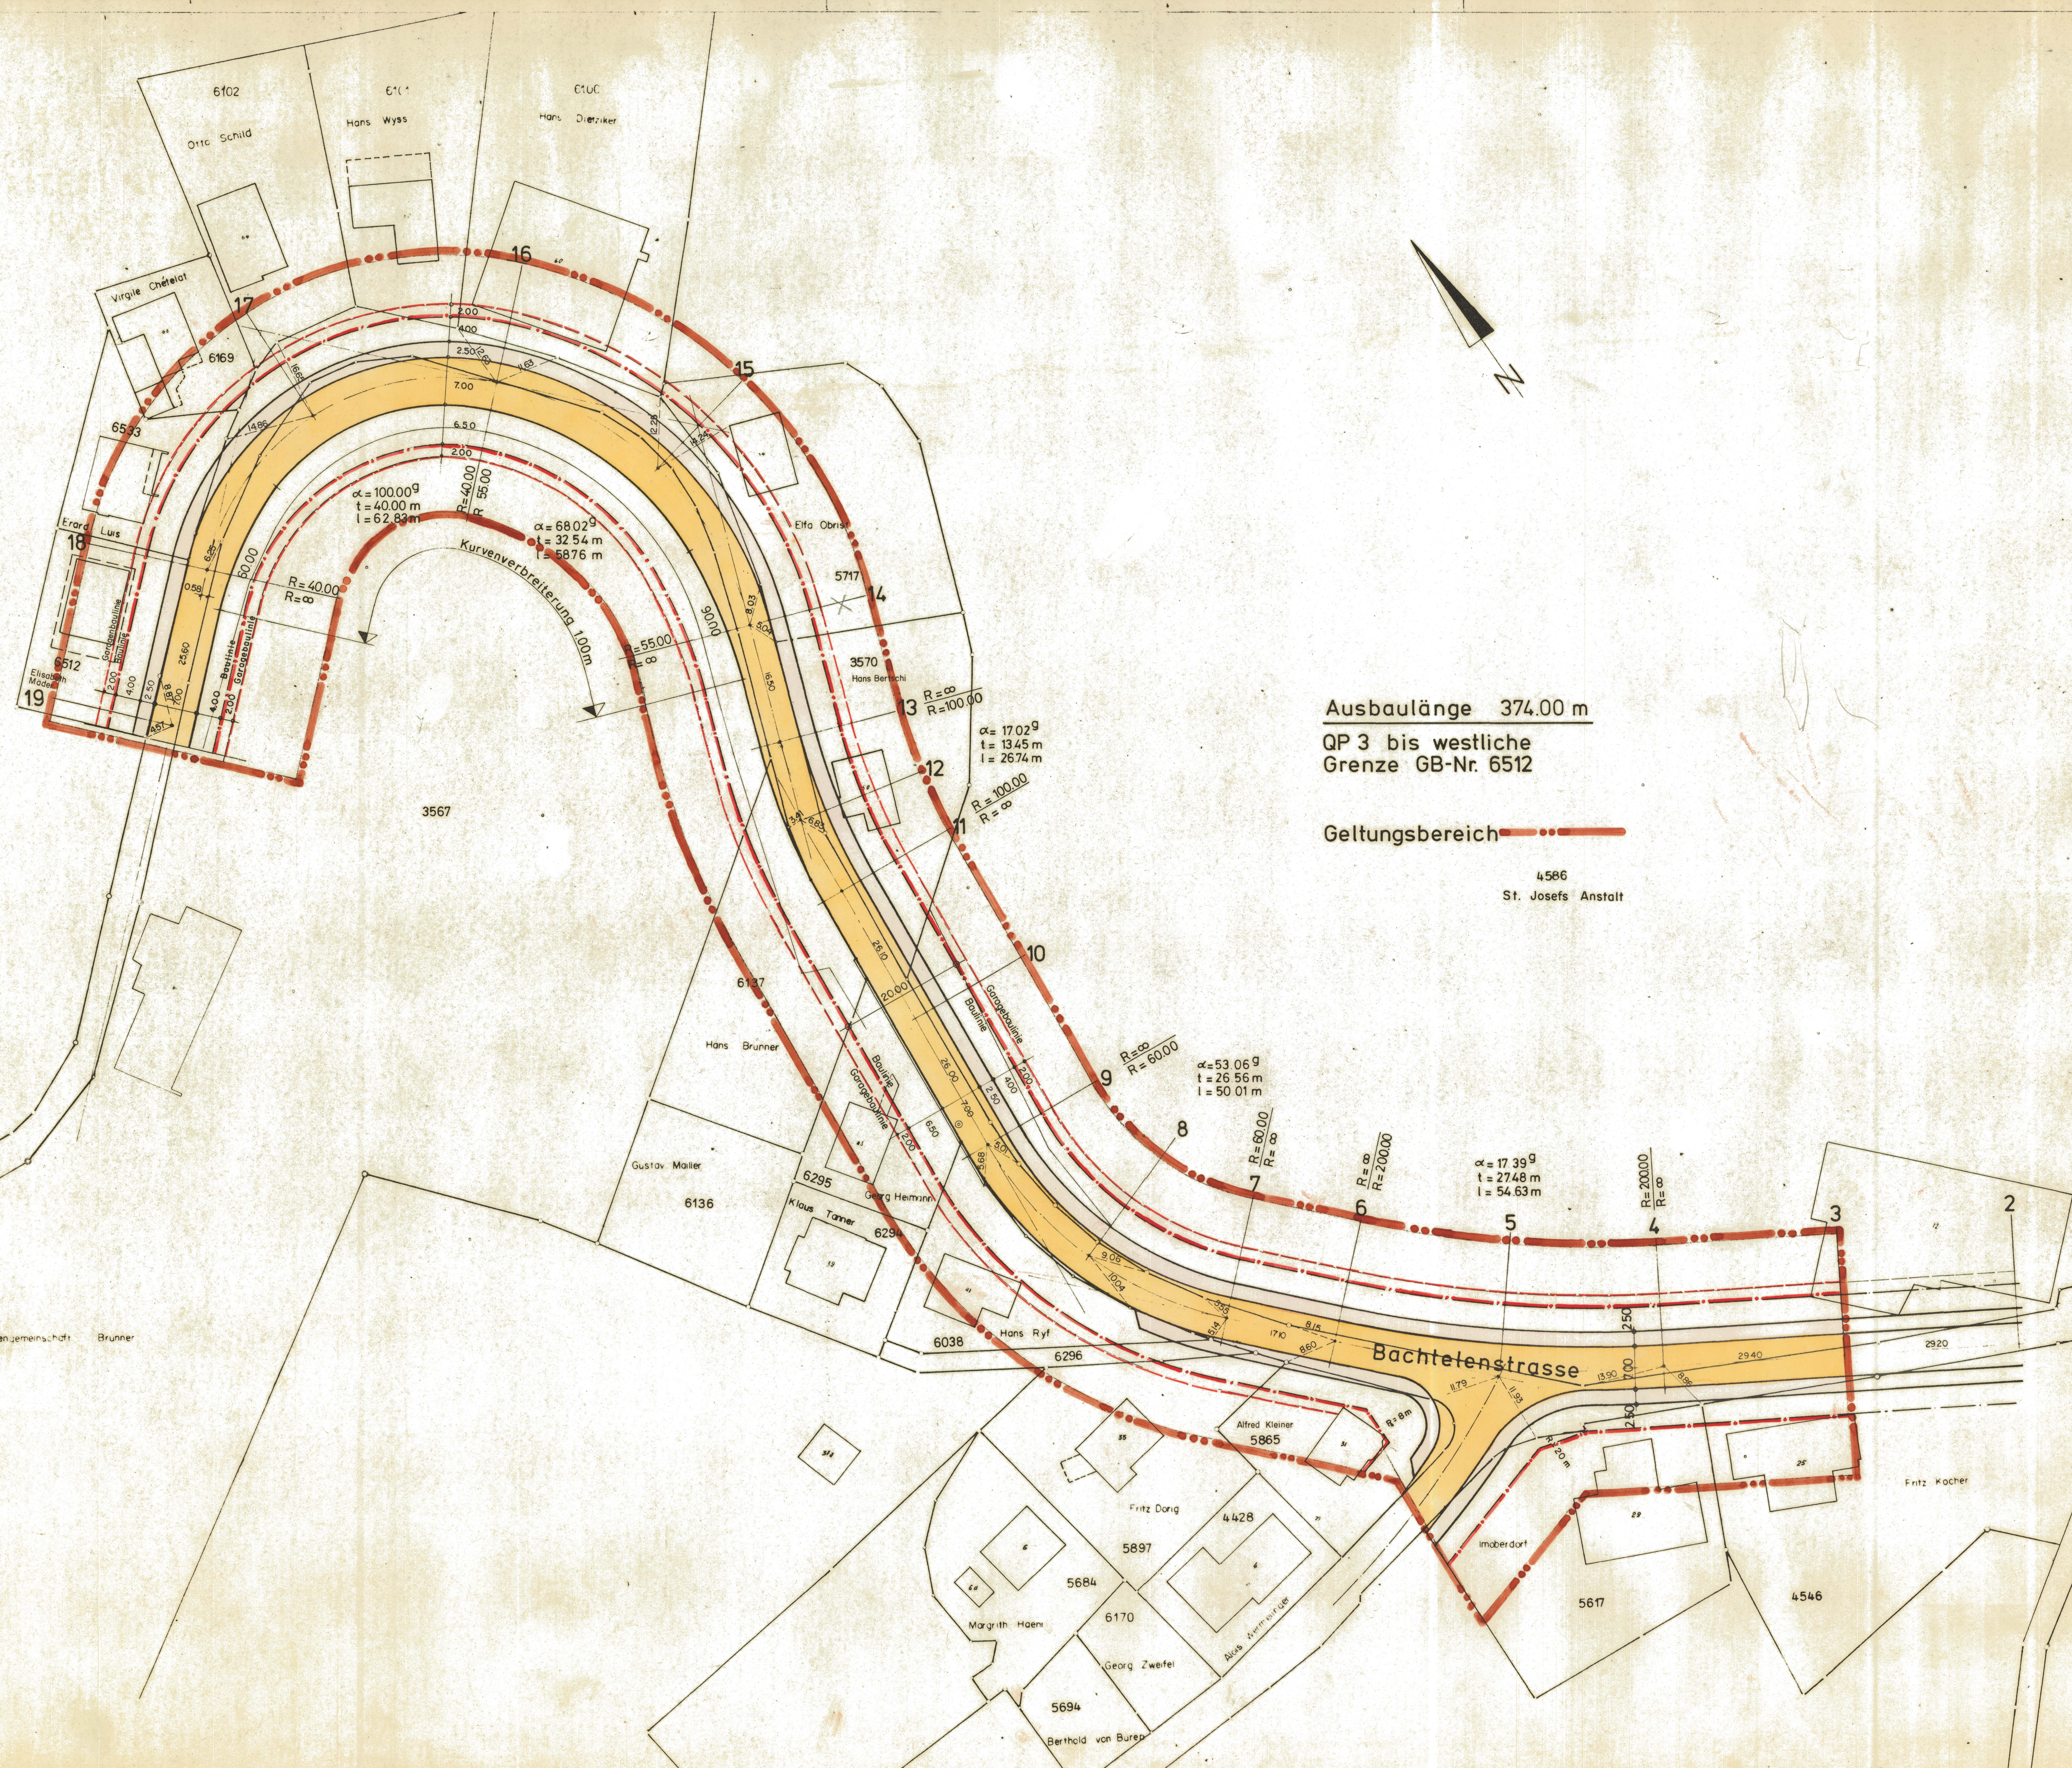

Ausbaulänge 374.00 m  
QP 3 bis westliche  
Grenze GB-Nr. 6512

Geltungsbereich   
4586  
St. Josefs Anstalt

KANTON SOLOTHURN

GEMEINDE GRENCHEN

BKSt. Nr. 130 28.2.1972  
Baukommission Grenchen  
Baurevisor: *F. Ramser*  
Bauingenieur: *Dollinger*

STRASSEN-UND  
BAULINIENPLAN

Nachtrag der Einreichungsgemeinde Grenchen  
Baurevisor: *1. v. H. u. G. S.*  
Bauingenieur: *11.12.72*

**BACHTELENSTRASSE**

QP 3 bis westl. Grenze GB-Nr. 6512

Vom Regierungsrat durch heutigen  
Beschluss Nr. 316 genehmigt.  
Solothurn, den 24.2. 1973  
Der Staatsschreiber:

Situation 1:500

|                                |          |            |            |         |
|--------------------------------|----------|------------|------------|---------|
| DIPLOMIERTE BAUINGENIEURE SIA. |          |            |            |         |
| Emich + Berger                 |          |            |            |         |
| BIELSTRASSE 25                 |          |            |            |         |
| 2540 GRENCHEN                  |          |            |            |         |
| TEL. 065 / 88353               |          |            |            |         |
| PLAN NR.                       | FORMAT   | GEZEICHNET | ANDERUNGEN | DATUM   |
| Tb 12 50 12                    | 60 / 126 | HH         | 15.12.72   | 29.9.71 |