

Amt für Raumplanung

UBERBAUUNG VIADUKT GRENCHEN

GENERALINTERN.	ARCHITEKT	INGENIEUR	VORFABRIKATION
LOSINGER	SCHUTZ	SCHLEUTERMANN	IGECO (i)
031 45 22 11	065 2' 60' 64 / 65	051 47 12 12	031 46 11 11

SITUATION
SPEZ. ÜBERBAUUNGSPLAN (ABÄNDERUNG)


PLNR 120 A	MST.	1: 500	REV.	20. 6. 72	GEZ.	WS
	DAT.	16. 8. 71	KTR.		GR.	30 / 76

GRENCHEN 30. 8. 72 REV. 29. 8. 72 (HAUS 5+6)

DRS NR. 14 vom 8. 1. 1973
F. Ramon
23. März 1973

BEWILLIGT
LAUT RRB 892 VOM 23.2.72

Vom Regierungsrat durch heutigen
Beschluss Nr. 1970 genehmigt.
Solothurn, den 24. April 1973
Der Staatsschreiber:

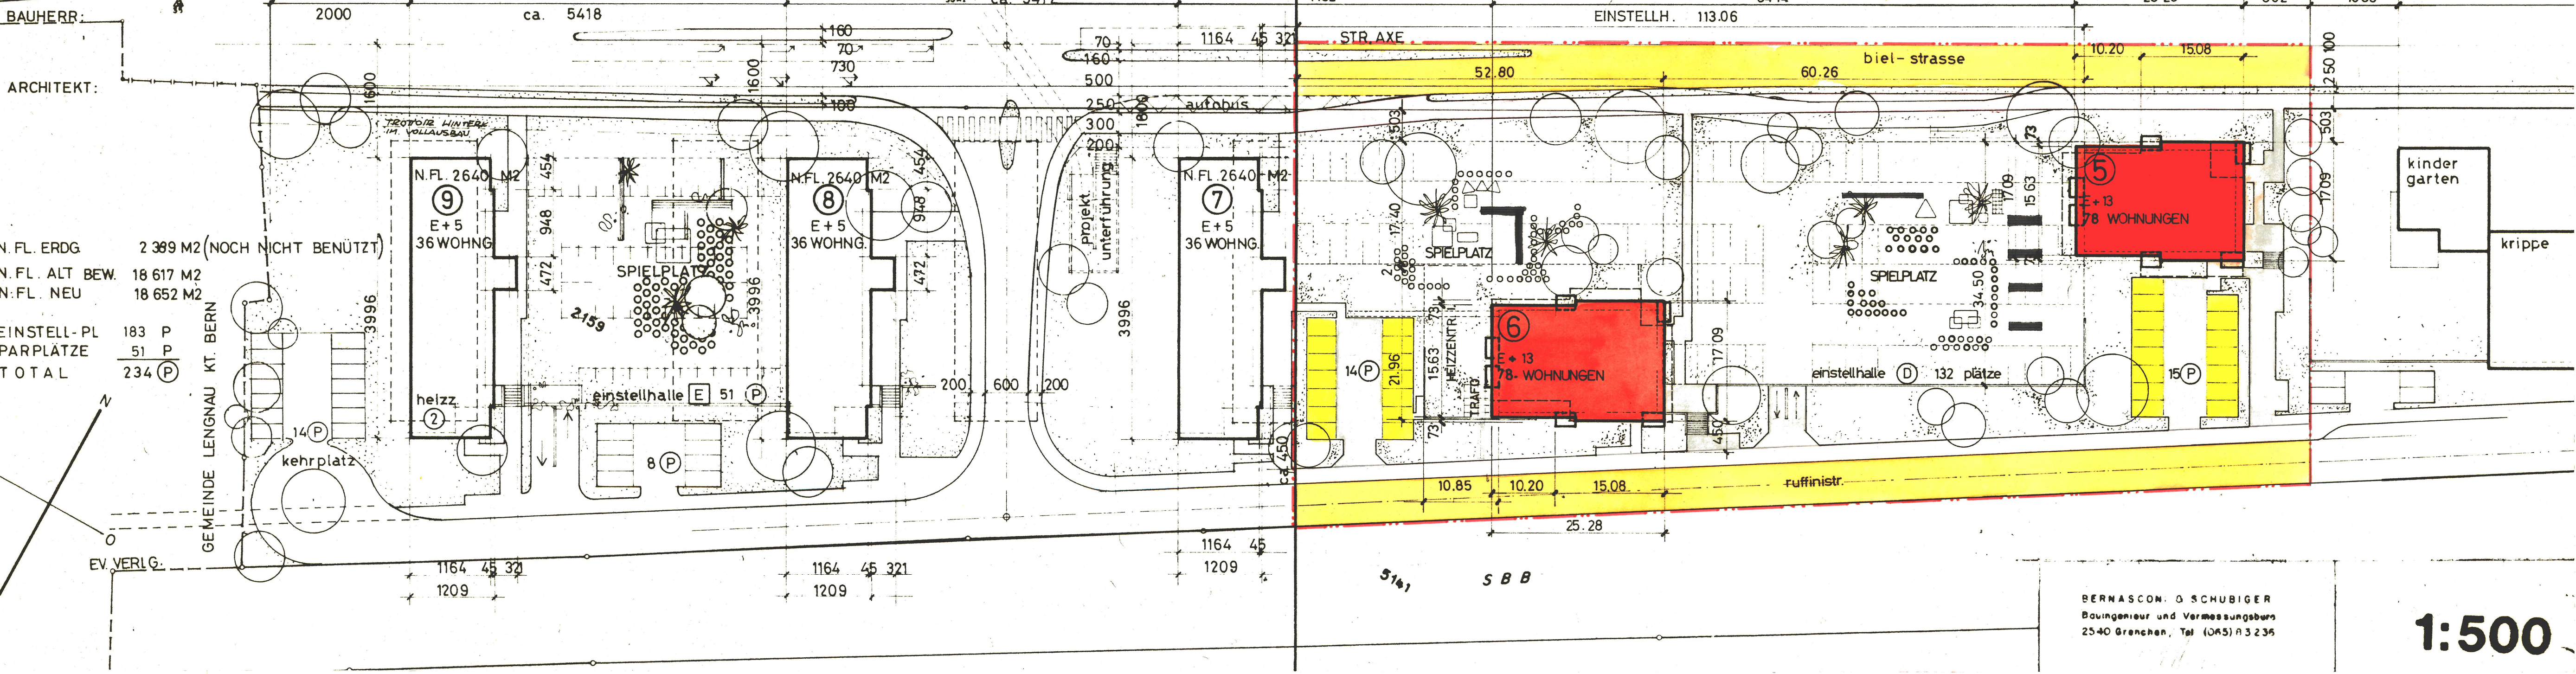

BERNASCON & SCHUBIGER
Bauingenieur und Vermessungsfirmen
2540 Grenchen, Tel. (045) 83 236

1:500