

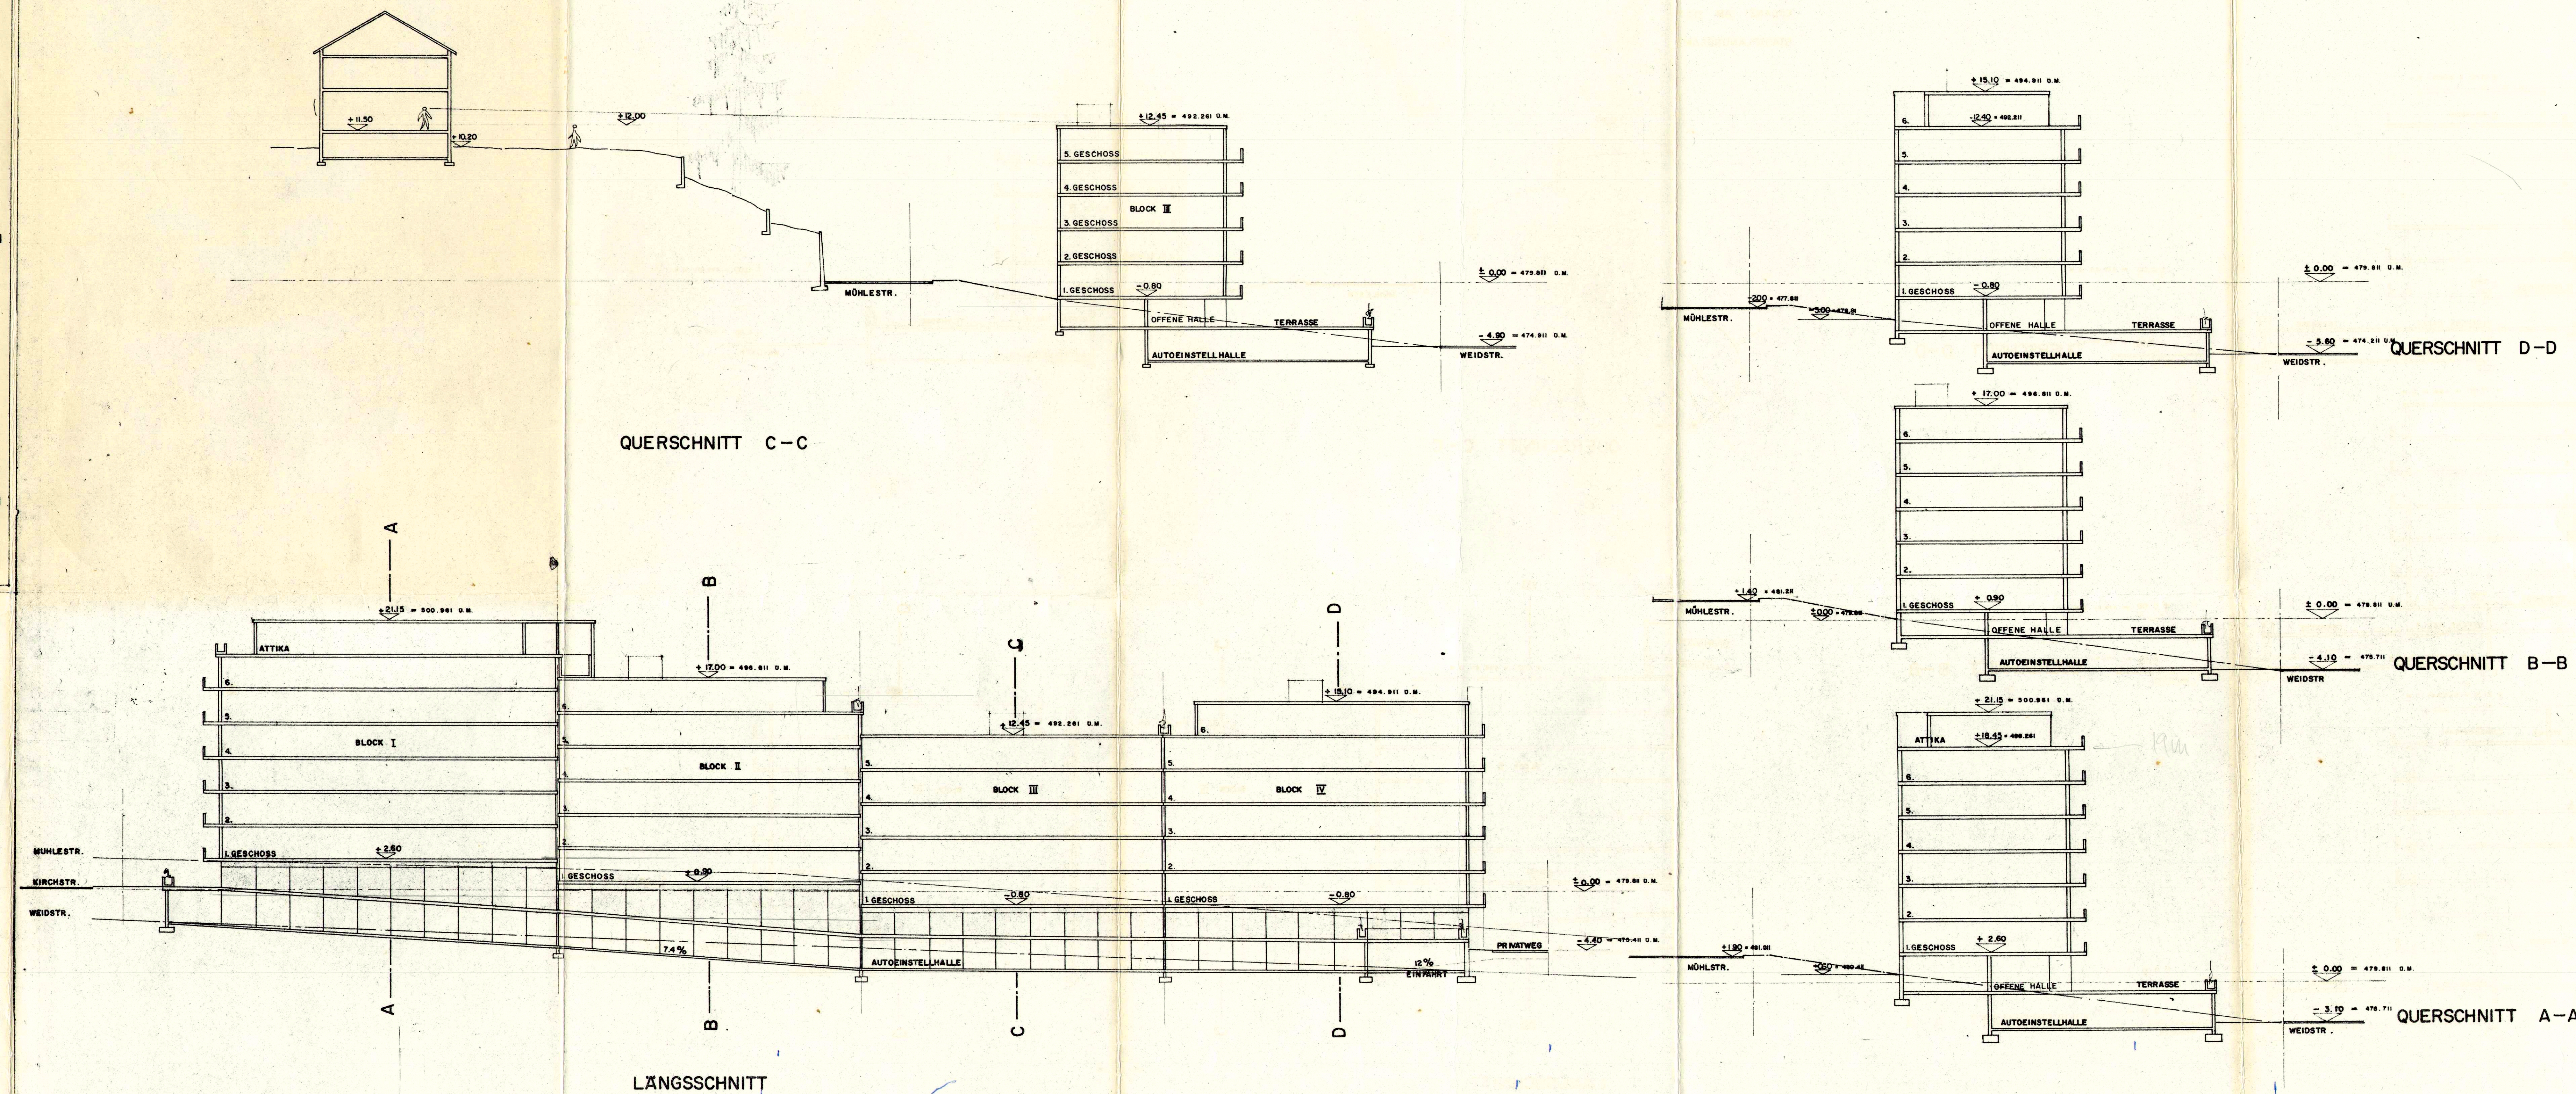
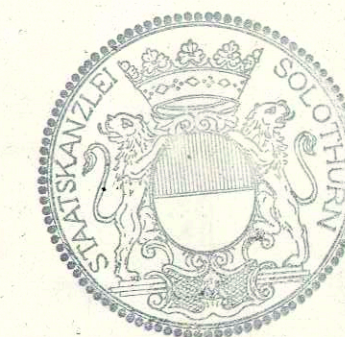
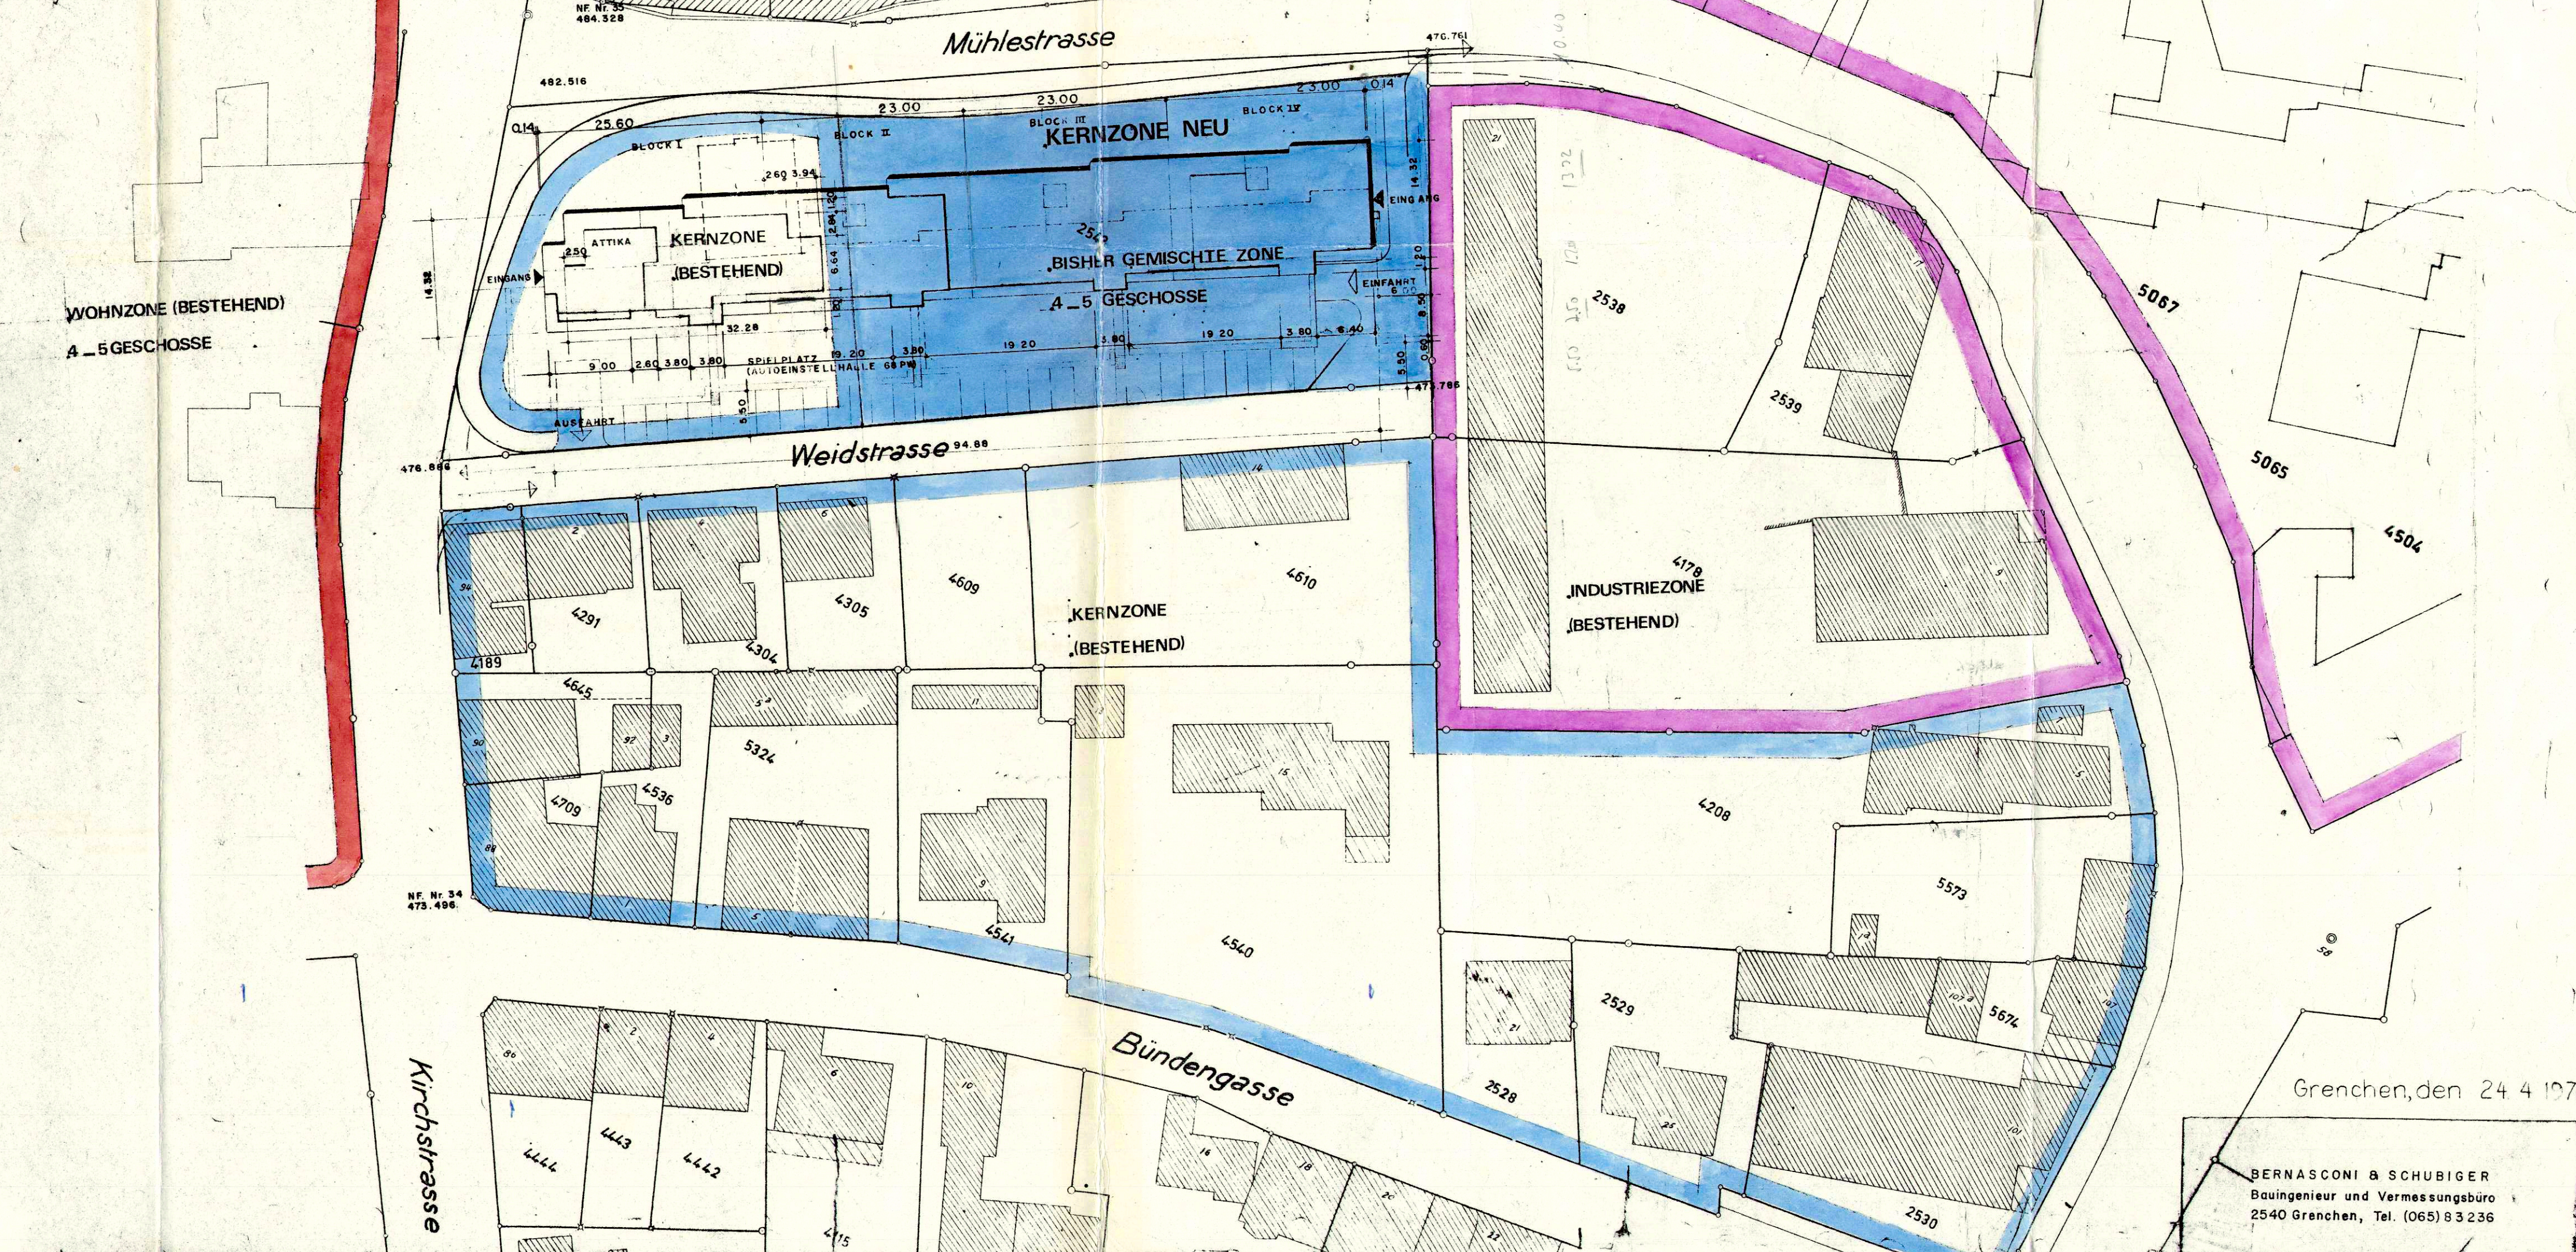


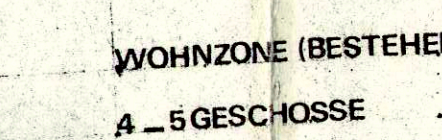

1:500

ERGÄNZT AM 21.3.73
STADTPLANUNGSAMT

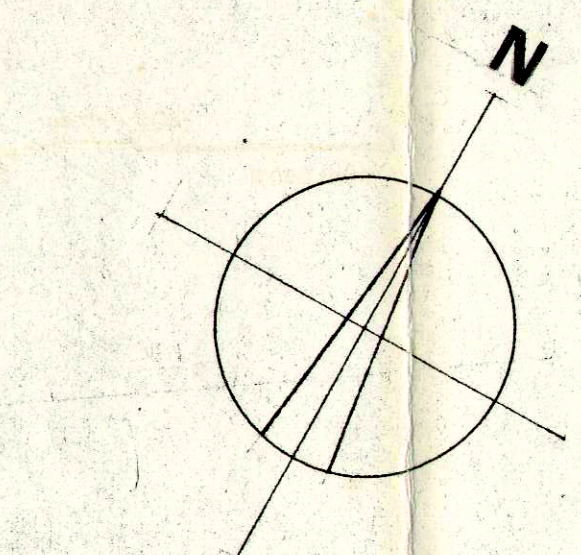

Grenchen, den 24. 4. 197

BERNASCONI & SCHUBIGER
Bauingenieur und Vermessungsbüro
2540 Grenchen, Tel. (065) 83 236