

7/123

Amt für Raumplanung

Stadt Grenchen Kanton Solothurn

Strassen- und Baulinienplan

Hofweg I.

von Schöneggstr. bis Einmündung Bellevuestr.

Situation 1:500


Baukommission
Der Präsident: *[Signature]*
Der Staatschreiber: *[Signature]*
- 7. Mai 1974

Nr 7164 / I Änderungen: UB. Stadtbauamt 6.11.73 Dat. Dezember 97
Gr 126 x 50 Vis
F. RAMSER INGENIEUR - BUREAU SIA GRENCHEN TEL. 065 869 53

Vom Regierungsrat durch heutigen Beschluss Nr. 3156 genehmigt.
Solothurn, den 31. 5. 1974
Der Staatschreiber:
Dr. Max Gygis



- LEGENDE
- Neue Baulinie
 - Baulinie für Garagen
 - Bestehende Baulinie, wird aufgehoben
 - Rechtsgütige, bereits aufgelegte Baulinie
 - Geltungsbereich
 - (60) Landerwerb in ca. m²

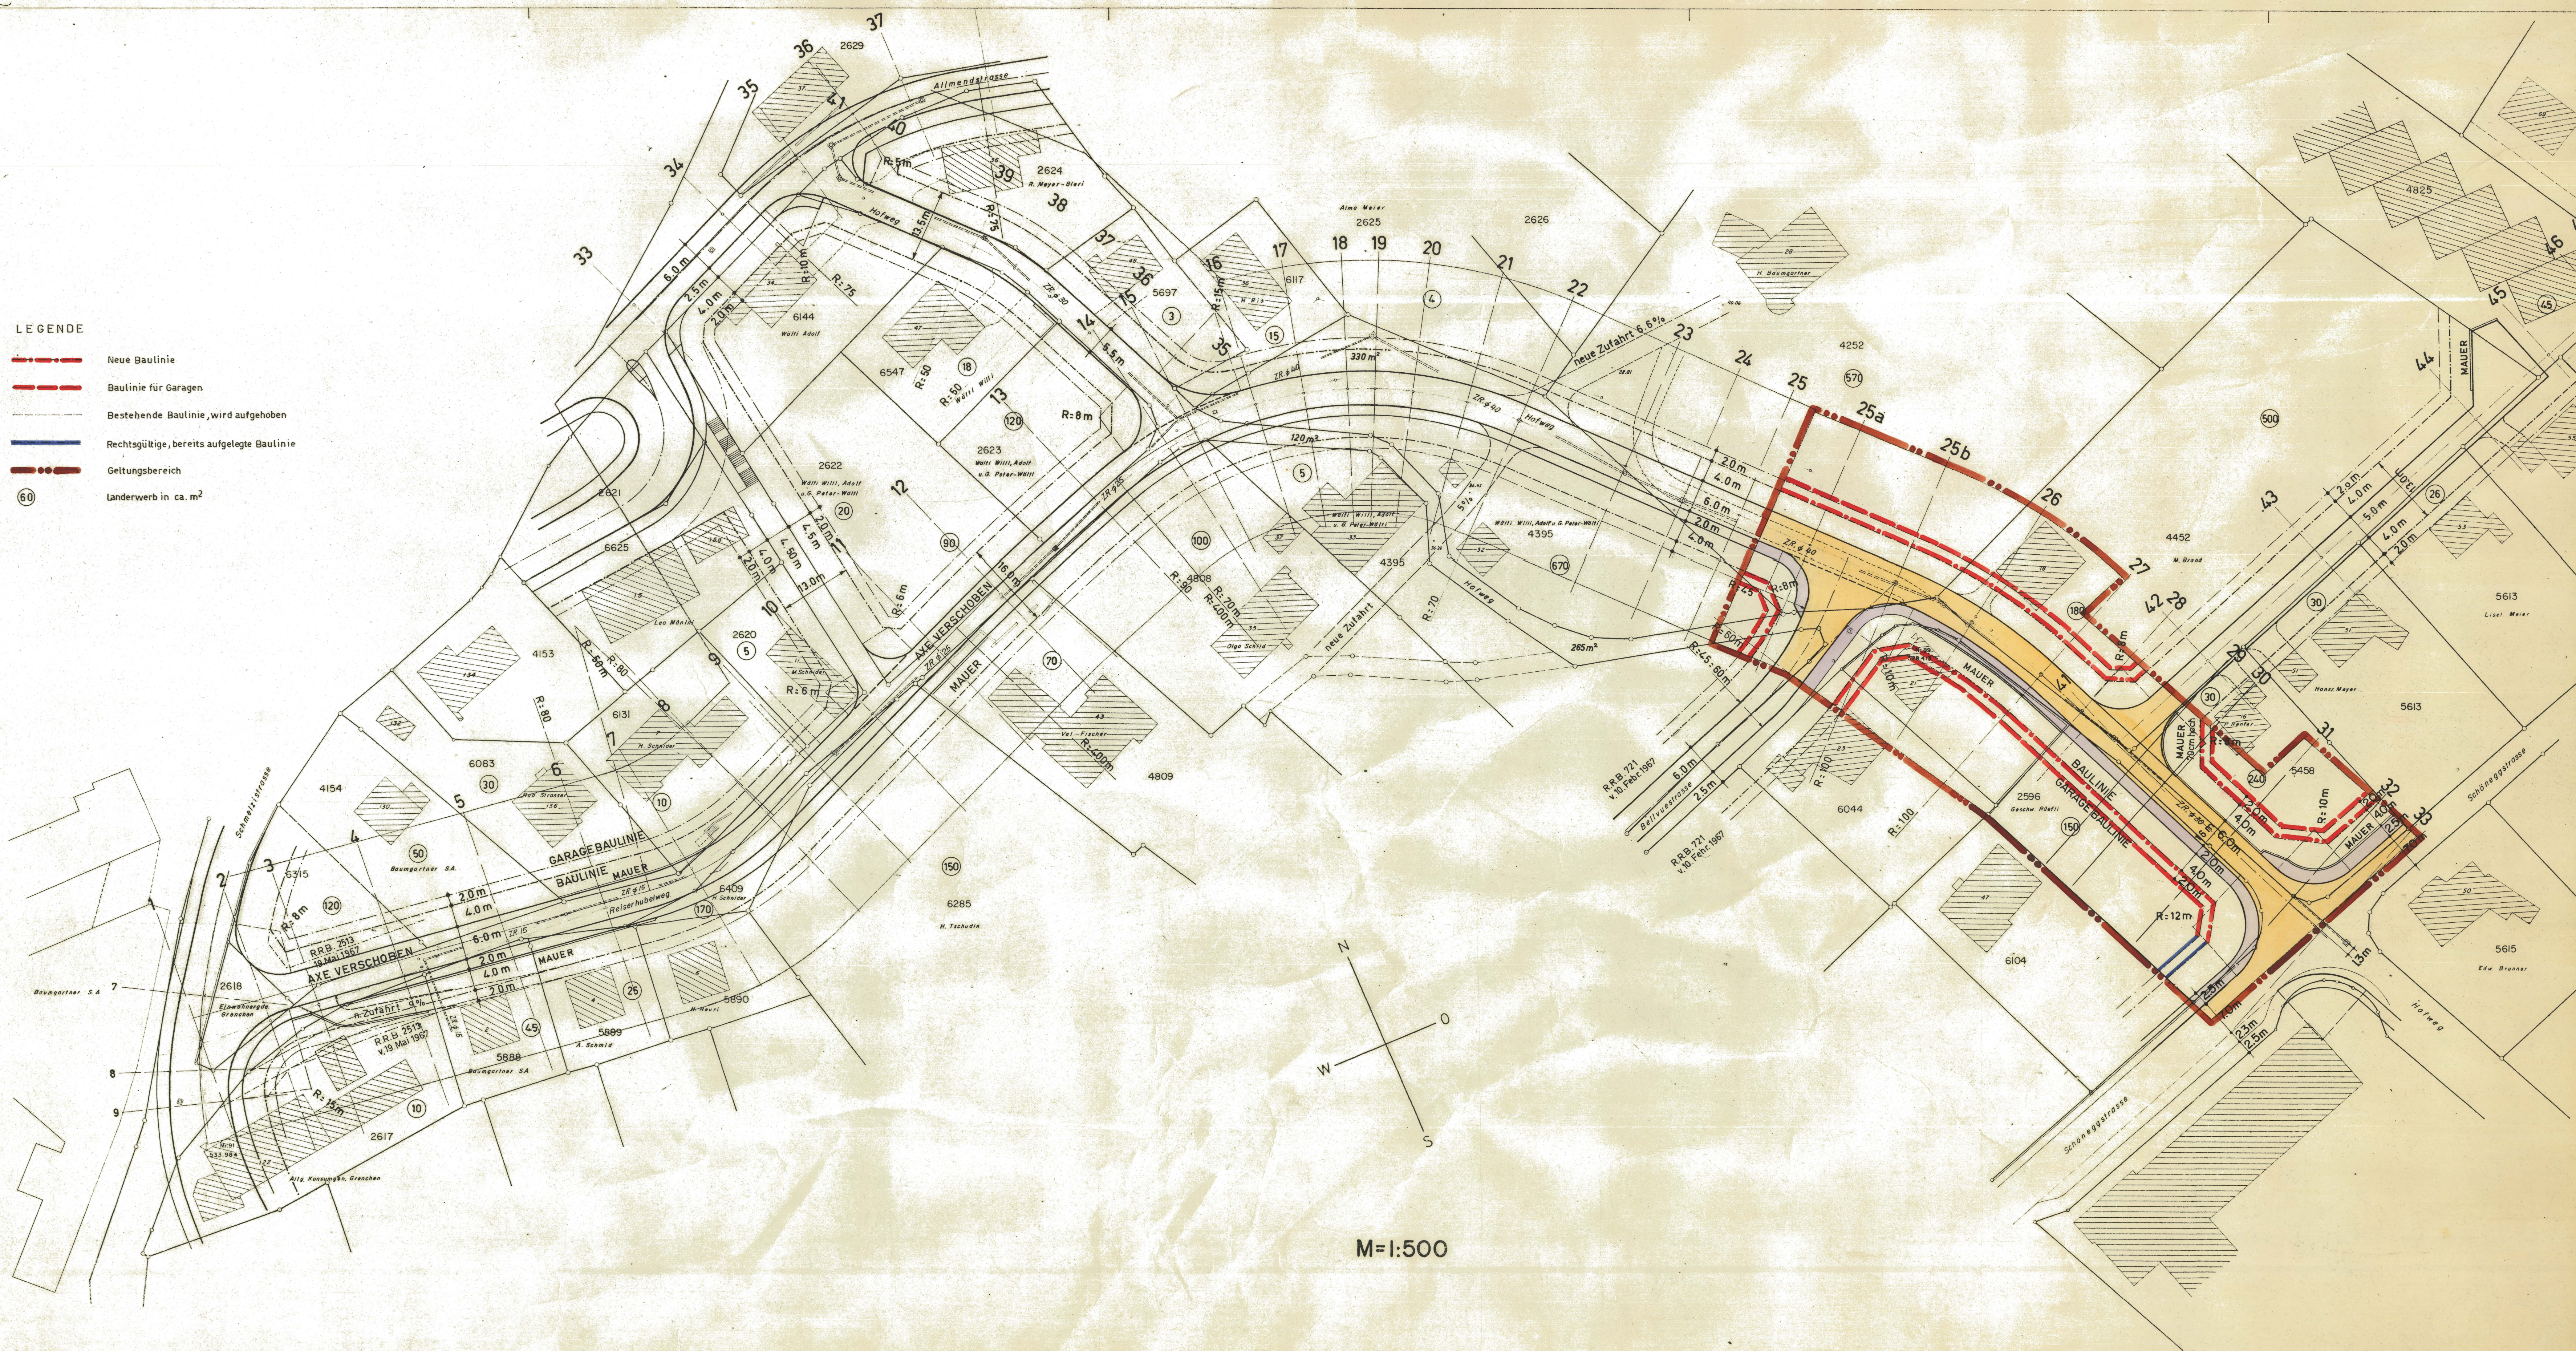

M=1:500