7/127

Amt für Raumplanung

Einwohnergemeinde Grenchen — Kanton Solothurn

Strassen- und Baulinienplan

Verbindungsstrasse
Karl-Mathy-Strasse
Lingerizstrasse

Situation

Baukommission Grenchen

GRB 2829/21.5.74

Namens der Einwohnergemeinde Grenchen

Stadtammann: Rothen — Stadtschreiber: Colombo — 16. Juli 1974

Präsident: F. Ramser — Bauverwalter

STADTBAUAMT GRENCHEN			TIEFBAU
Gez. Jngenieurbüro Schneider	Änderungen: U.B. Stadtbauamt U.B. Stadtbauamt	Datum: 27.8.1973 4.12.1973	Kom.Nr. 1205/20
Gepr.			Plan.Nr. BL /11
Pl.Gr. 72.5 x 40 cm			Mst. 1:500
Bemerkungen: Genehmigt am: Gültigkeit:	B.K. B.Nr. G.R.K.B.Nr. G.R. B.Nr.		

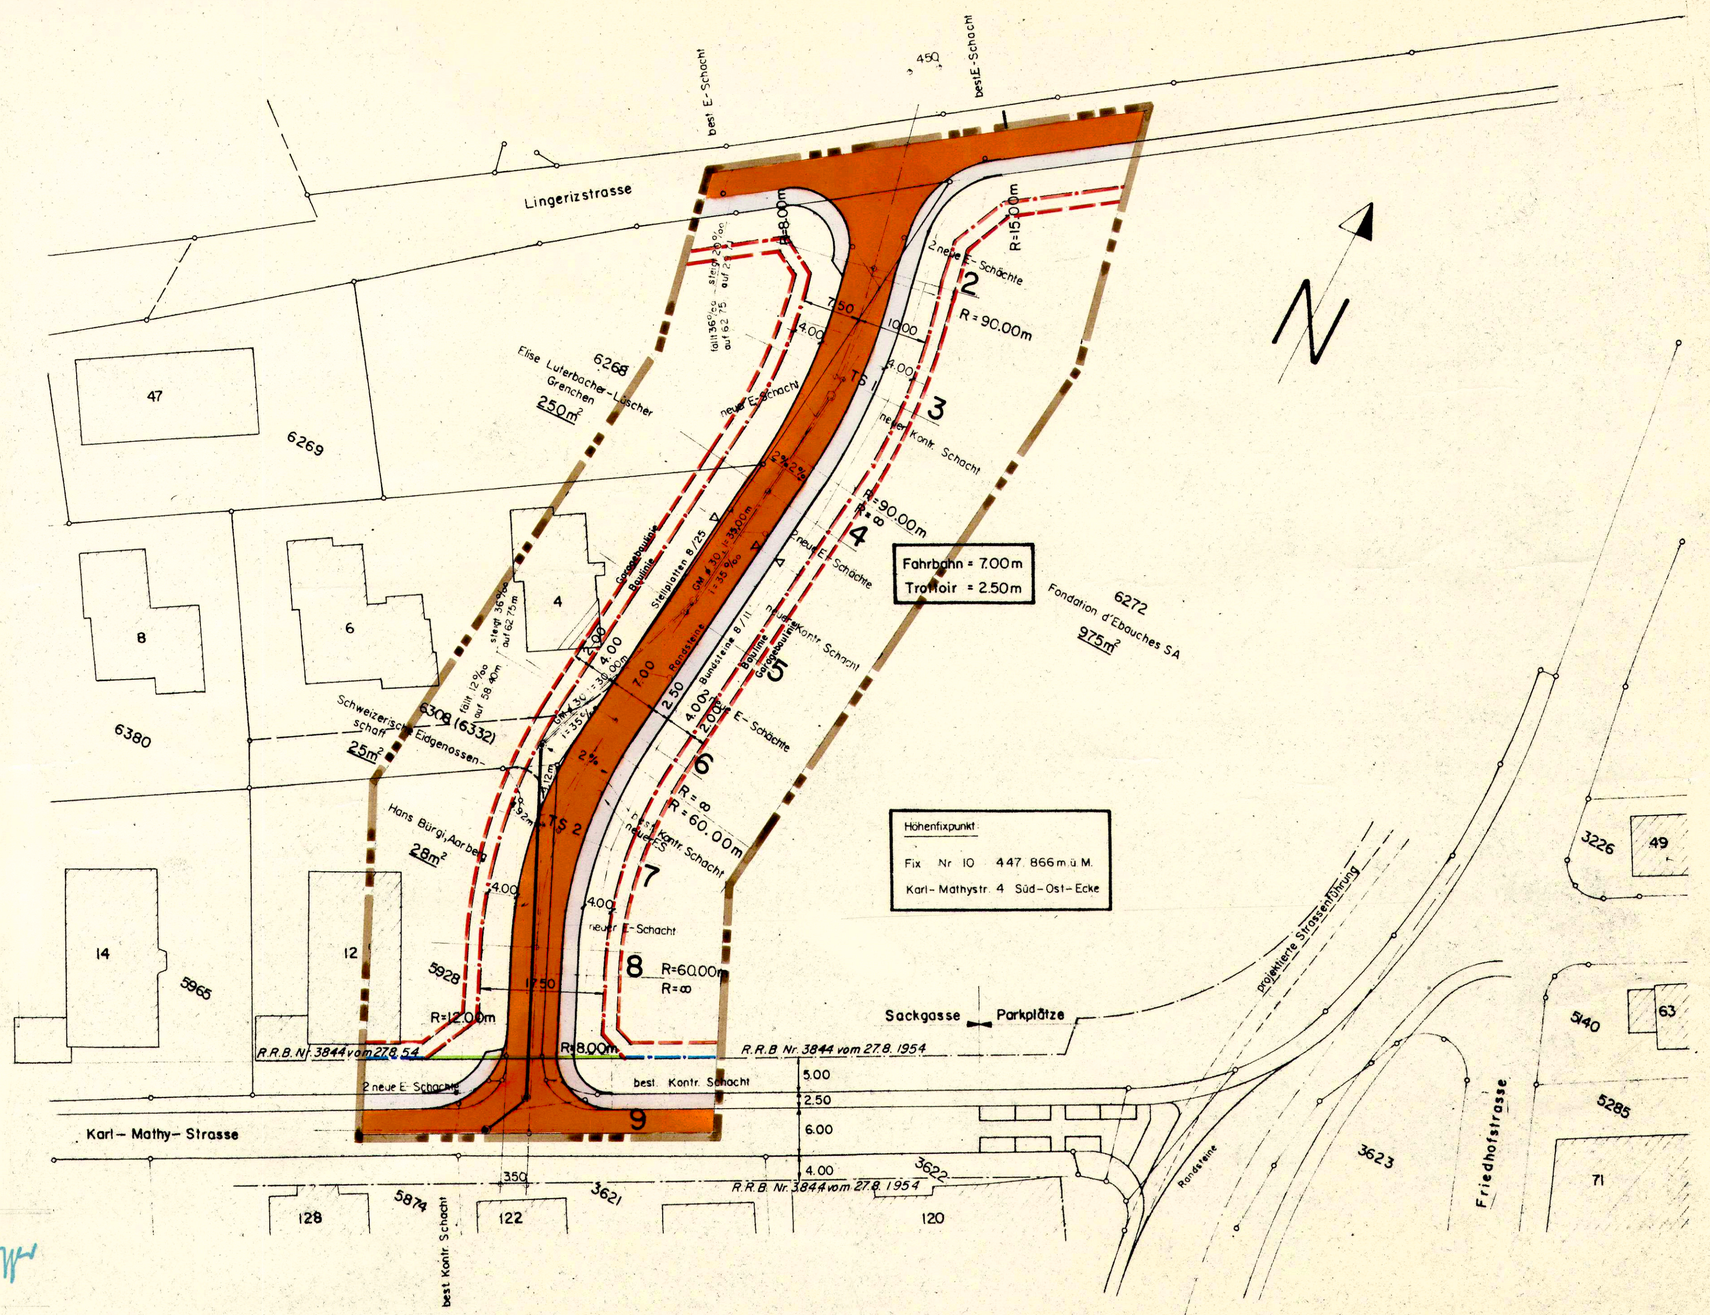

Legende:

- Baulinie
- Garagebaulinie
- Best. Baulinie werden aufgehoben
- Rechtgultige Baulinie
- Geltungsbereich

Vom Regierungsrat durch heutigen Beschluss Nr. 4504 genehmigt.
Solothurn, den 13. Aug. 1974
Der Staatsschreiber:

Dr. Max Gerber