

7/128

Amt für Raumplanung

Stadt Grenchen

Kanton Solothurn

Projekt und Baulinienplan

Solothurnstrasse

Personenunterführung Ochsen

Marktplatz — Dr. Jos. Girardstrasse

Situation

Handwritten notes:
Baukommission
30. April 1974
G. K. B. N.
G. R. B. N.
G. R. B. N.


STADTBAUAMT GRENCHEN TIEFBAU

Gez. U.B. 16.10.1973 Änderungen: P.K. 29.11.1973 Datum: Kom.Nr. 1702/30

Gepr. Pl.Gr. 29,7 x 105 cm

Bemerkungen: G.K. B. N. G.R. B. N. Mst. 1:200

Genehmigt am: Gültigkeit:

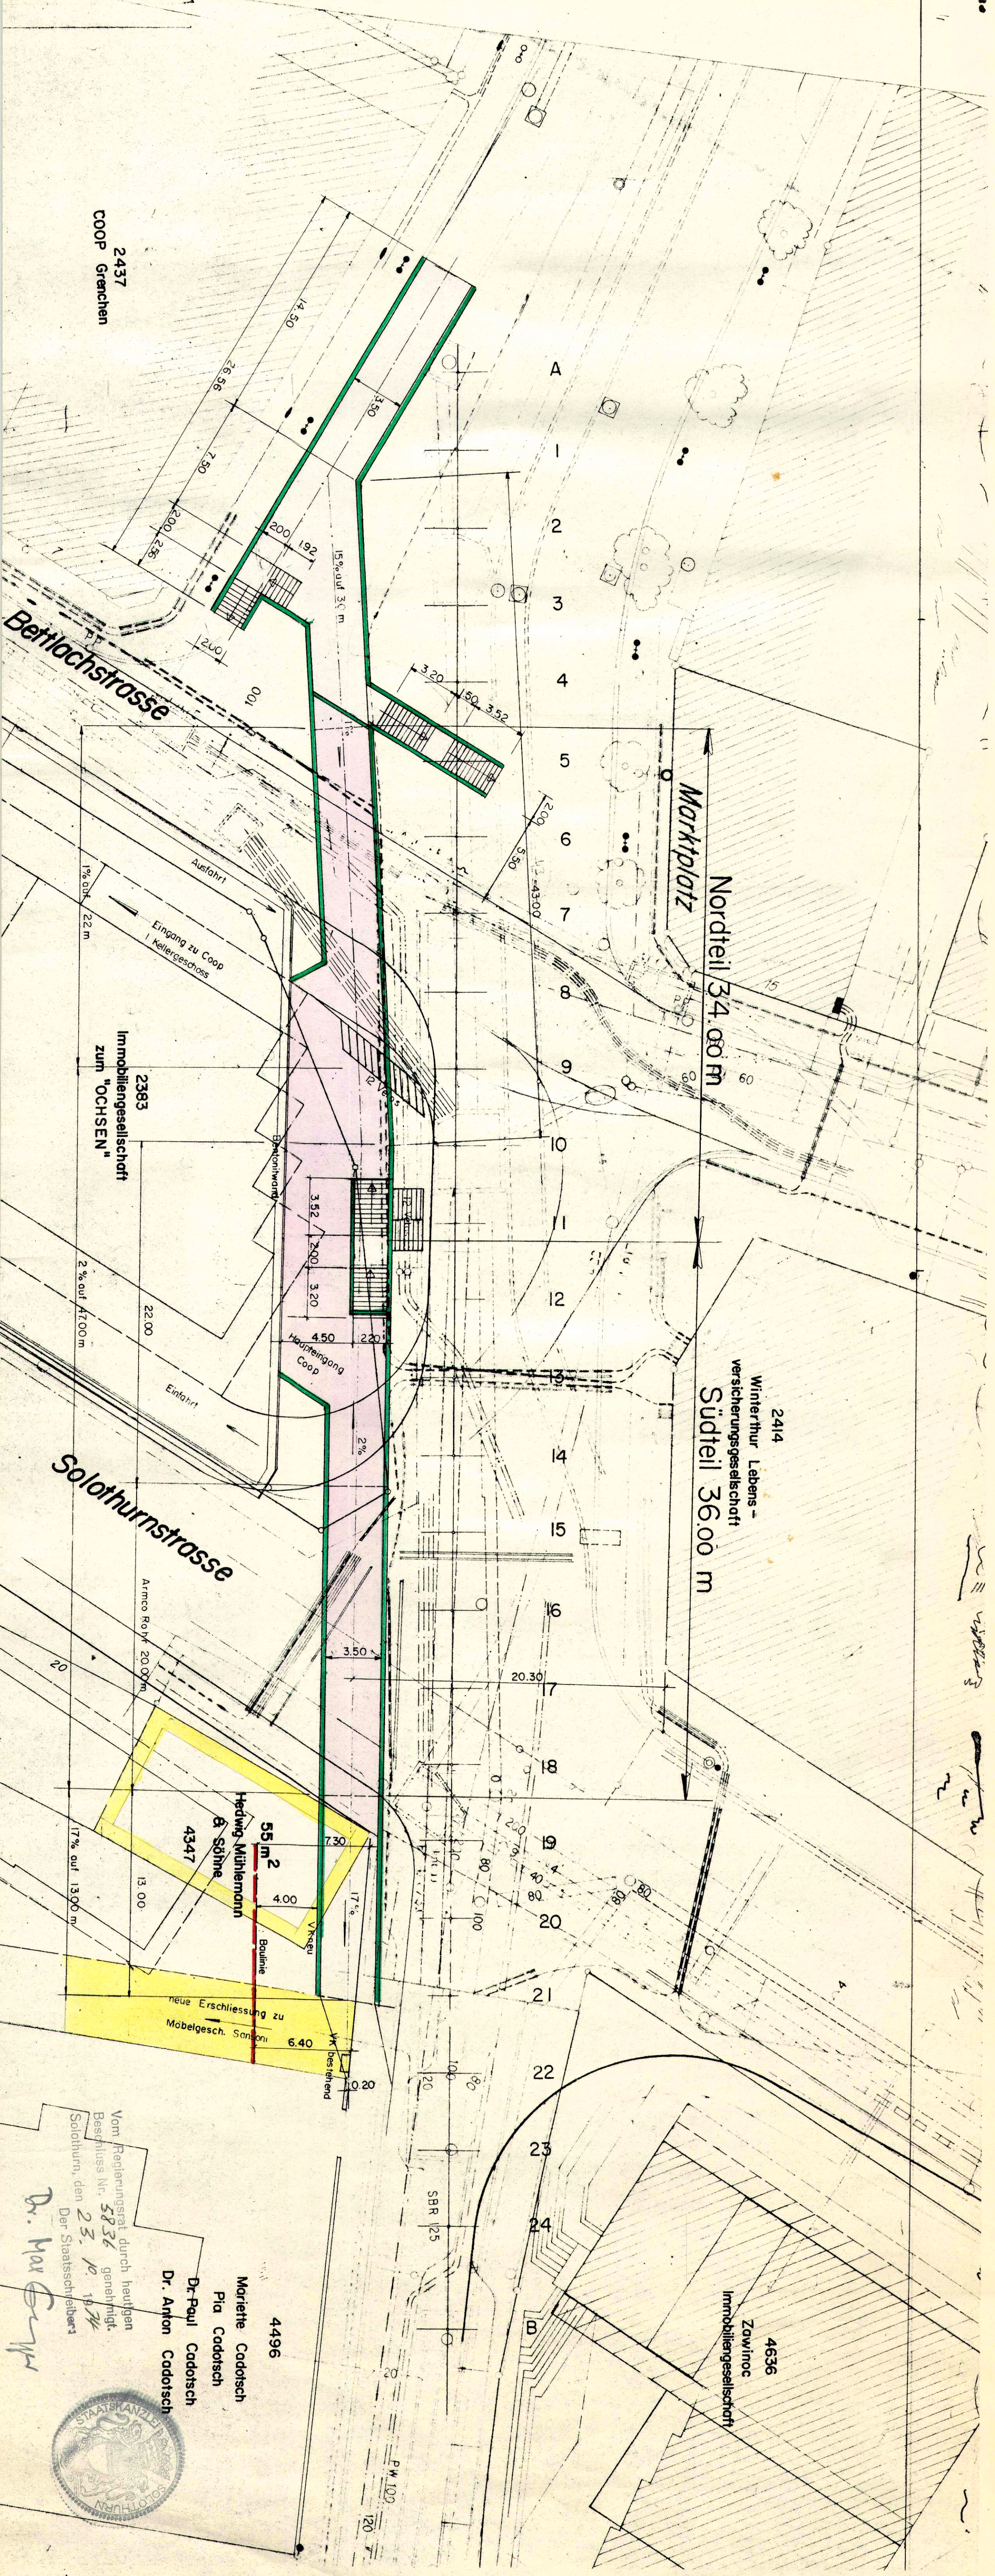

Vom Regierungsrat durch heutigen Beschluss Nr. 5836 genehmigt.
Solothurn, den 23. 10. 1974
Der Staatsarchivar
Dr. Max G. ...
Dr. Anton Cadotsch
Dr. Paul Cadotsch
Dr. Mariette Cadotsch
Pia Cadotsch
4496

