


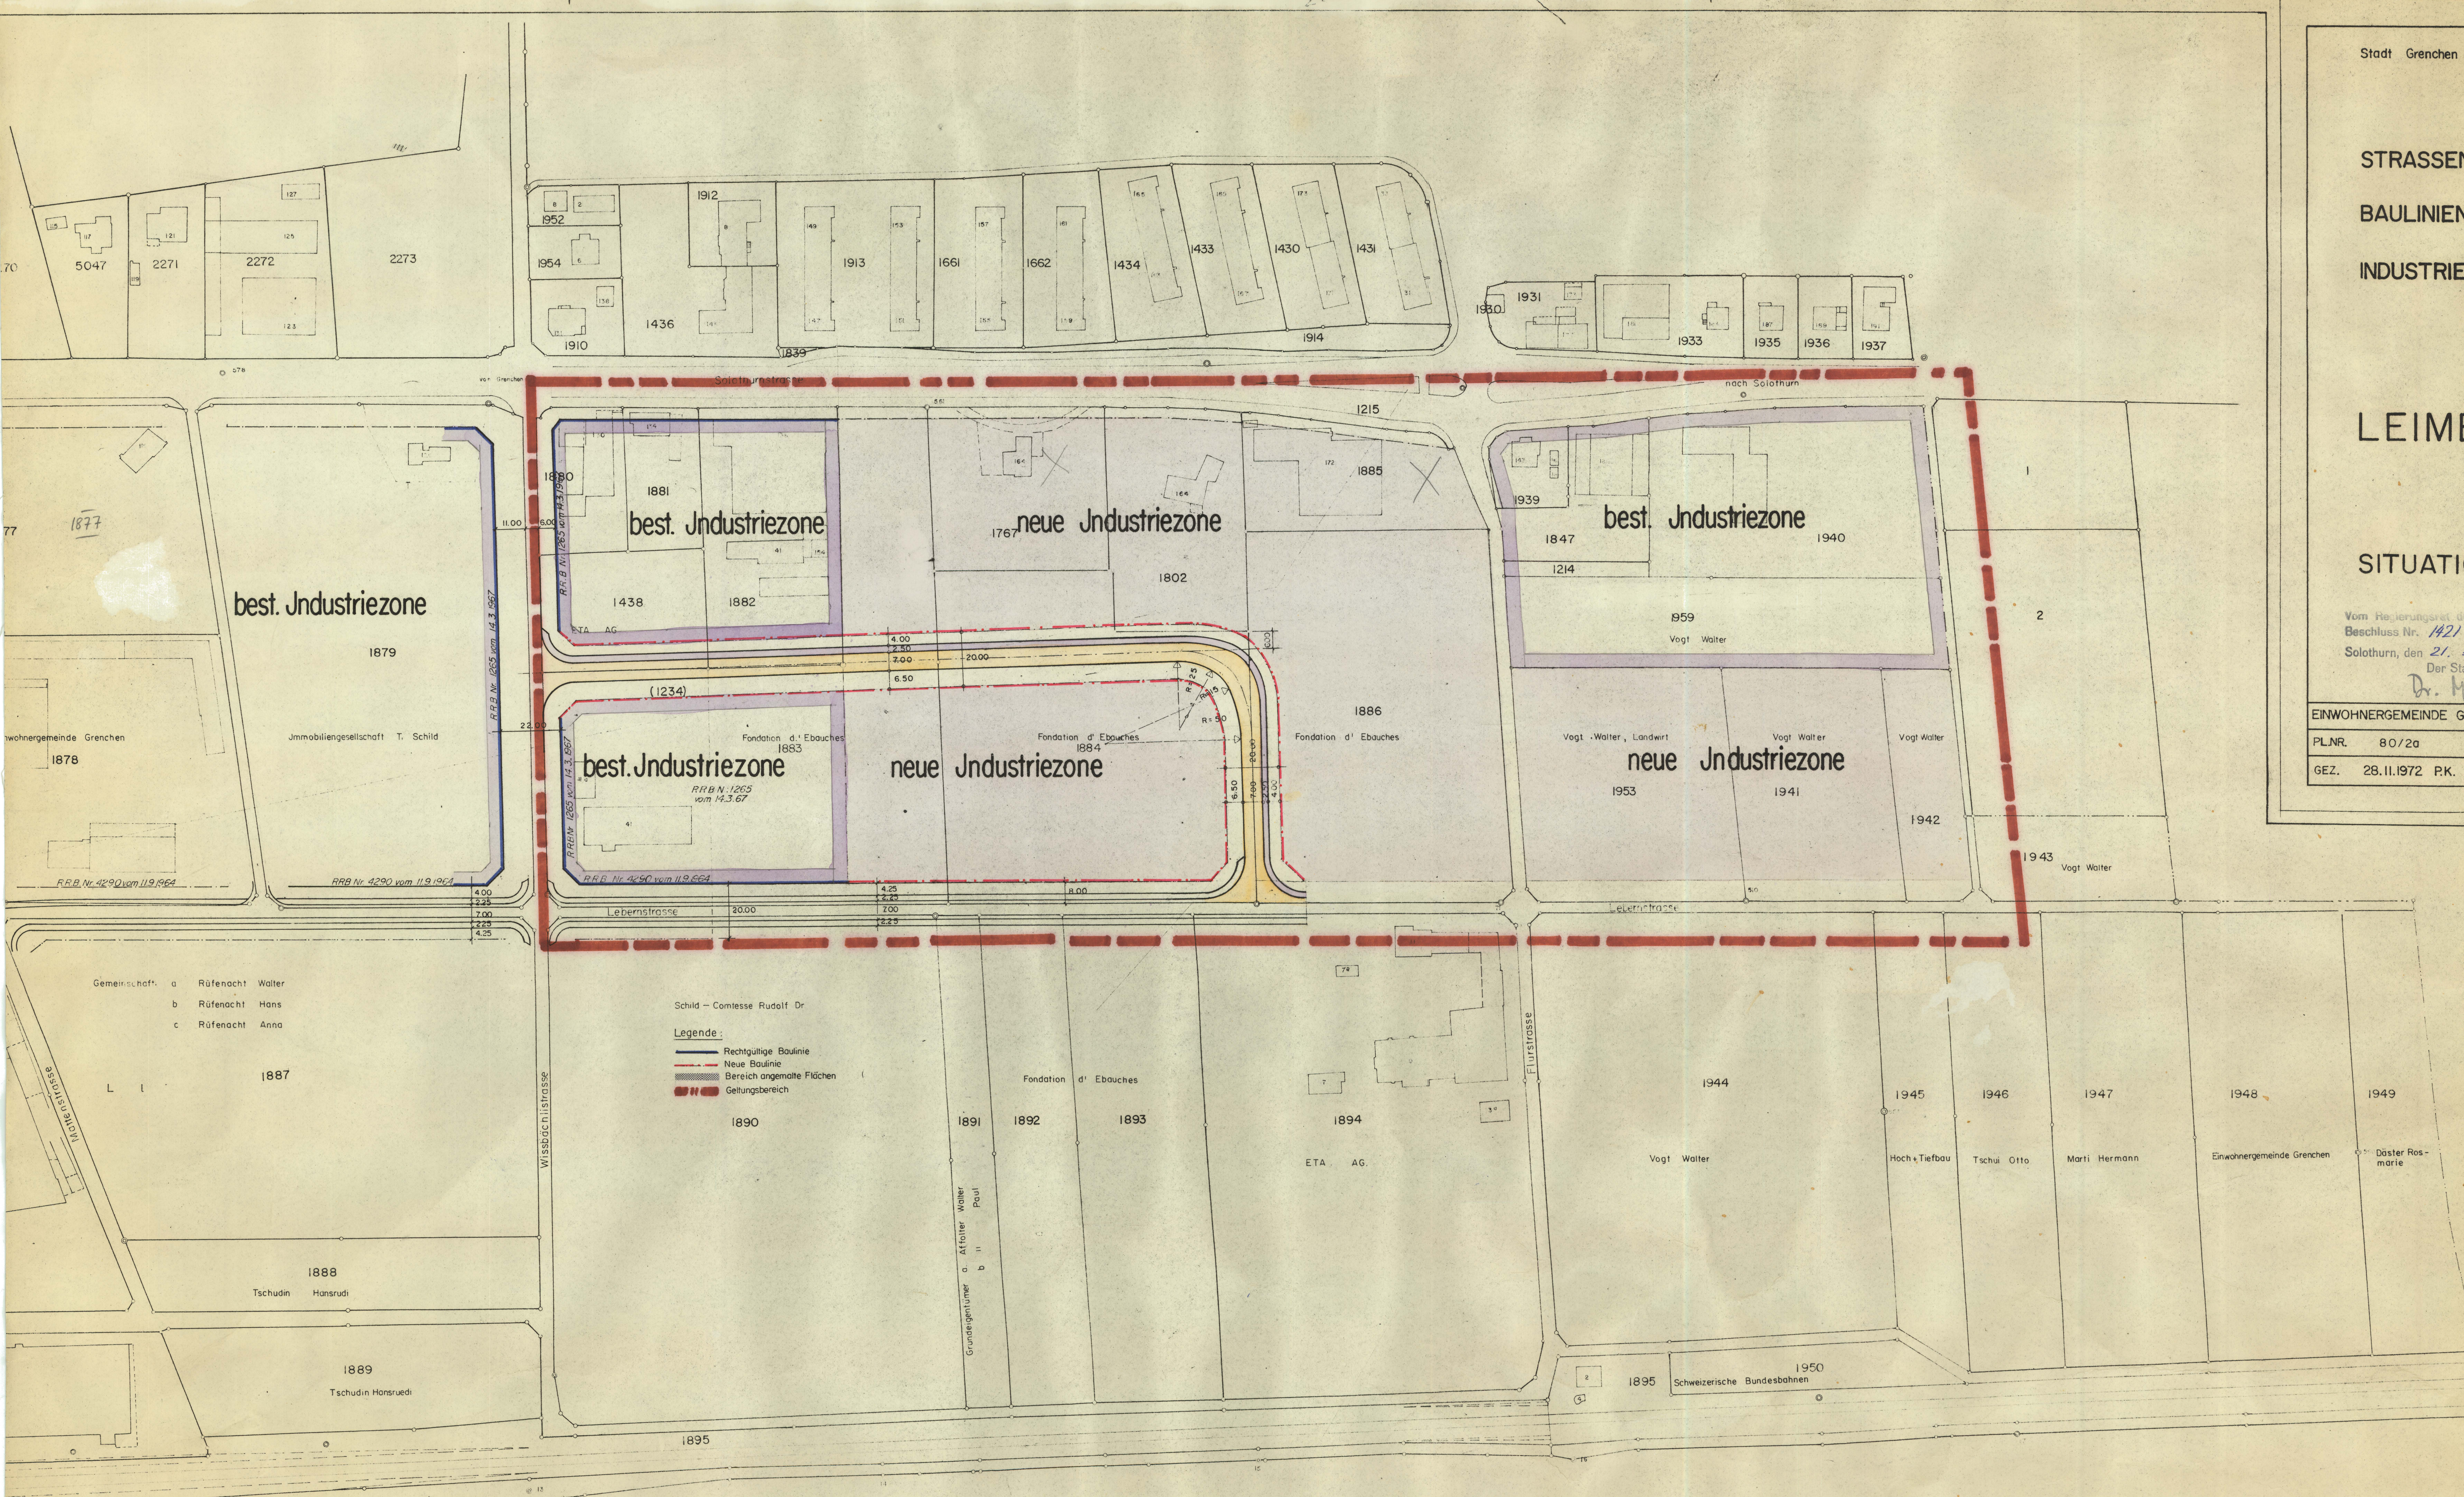

Stadt Grenchen

Kanton Solothurn

STRASSEN UND
BAULINIENPLAN SOWIE
INDUSTRIEZONENERWEITERUNG

Baukommission
Der Präsident: H. D. aapw.
Der Aktuar: H. D. aapw.

LEIMEN

GRB 3050 24.9.74

K. B. - 1. November

29. Nov. 1974

SITUATION

Vom Regierungsrat durch heutigen
Beschluss Nr. 1421 genehmigt.
Solothurn, den 21. 3. 1975
Der Staatsschreiber:

Der Staatsschreiber

Dr. Max G.

EINWOHNERGEMEINDE GRENCHEIN STADTBAUAMT

PL.NR. 80/2a

PL. GR.	105 x 59.4
---------	------------

M:1:1000

GEZ. 28.11.1972 P.H.

	GEPR.
--	-------