

KANTON SOLOTHURN GEMEINDE GRENCHEN

JURASTRASSE SPEZIELLER BEBAUUNGS- PLAN

UNGÜLTIG SIEHE PLAN 7/145

PIGNONS REUNIES SA.
2540 GRENCHEN

SITUATIONSPLAN & LÄNGSSCHNITT A - A
MST. 1 : 500

Vom Regierungsrat durch heutigen
Beschluss Nr. 5050 genehmigt.
Solothurn, den 8. 9. 1978
Der Staatsschreiber:



Dr. Max Gygis

GRS 5363/M. 7. 78

Baukommission Grenchen
Bauentscheidend
Baukommission Grenchen
Bauentscheidend
Baukommission Grenchen
Bauentscheidend

DER ARCHITEKT :

ERICH SENN
dipl. Arch. ETH SIA
2540 GRENCHEN
Dienstadtstr. 14 - 2540 GRENCHEN

DER BAUHERR :

Vereinigte Pignons-Fabriz AG
2540 GRENCHEN



Spez. Bauvorschriften
bei RRB

LEGENDE :

DIE GEZEICHNETEN GEBÄUDEUMRISSE SIND MAXIMAL,
DIESE KÖNNEN GEGEN INNEN UNTERSCHRIFFEN WERDEN.

- GELTUNGSBEREICH
- ▨ BESTEHENDES FABRIKGEBÄUDE PIGNONS REUNIES SA.
- NEUES FABRIKGEBÄUDE 3 - GESCHOSSIG
- NEUES FABRIKGEBÄUDE 5 - GESCHOSSIG
- DACHAUFBAU
- PARKPLÄTZE
- GRÜNFLÄCHEN
- BEPFLANZUNG

SITUATIONSPLAN MST. 1 : 500

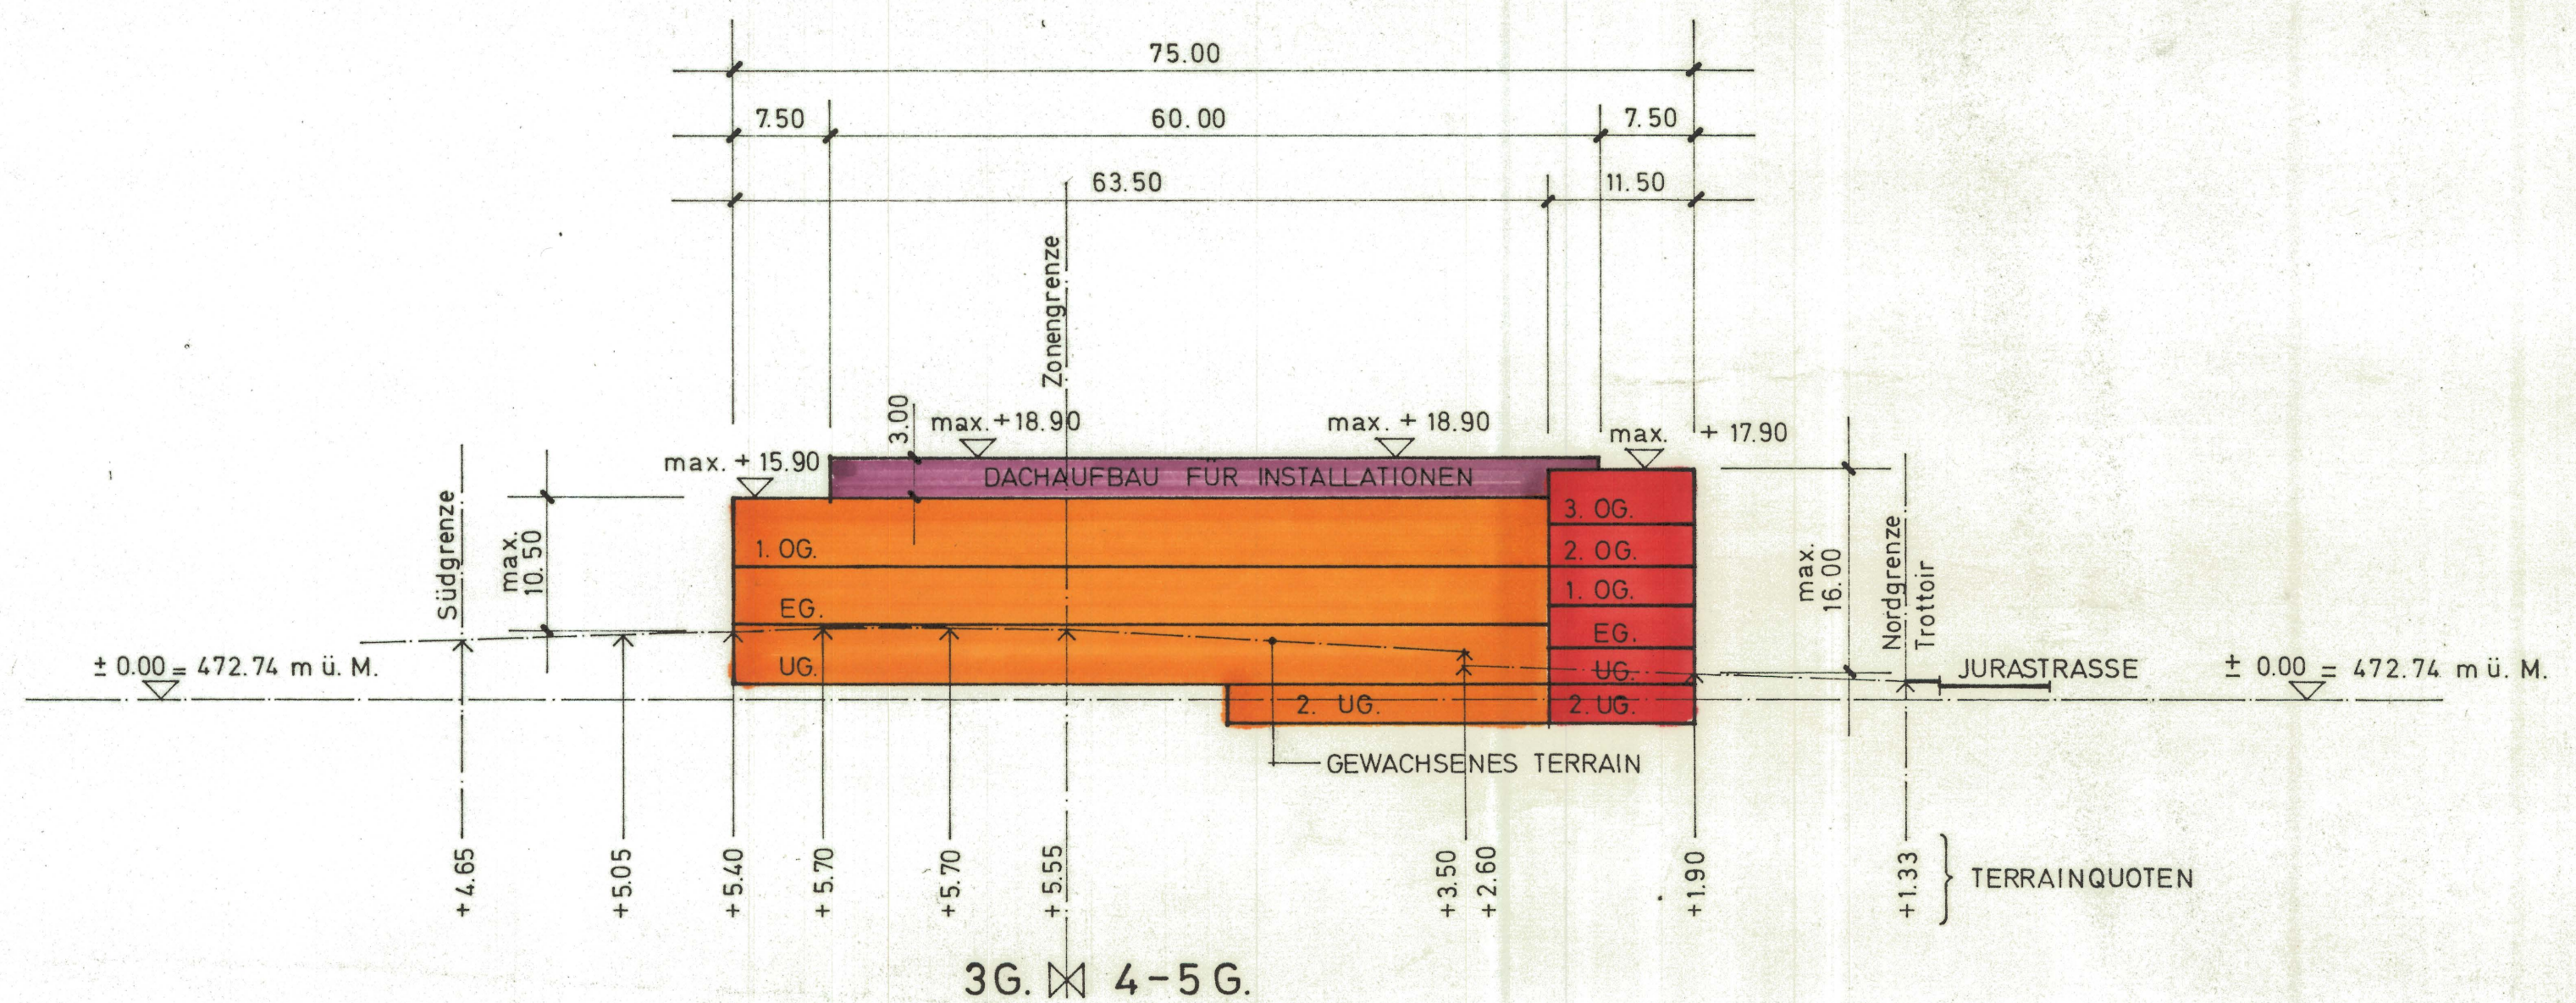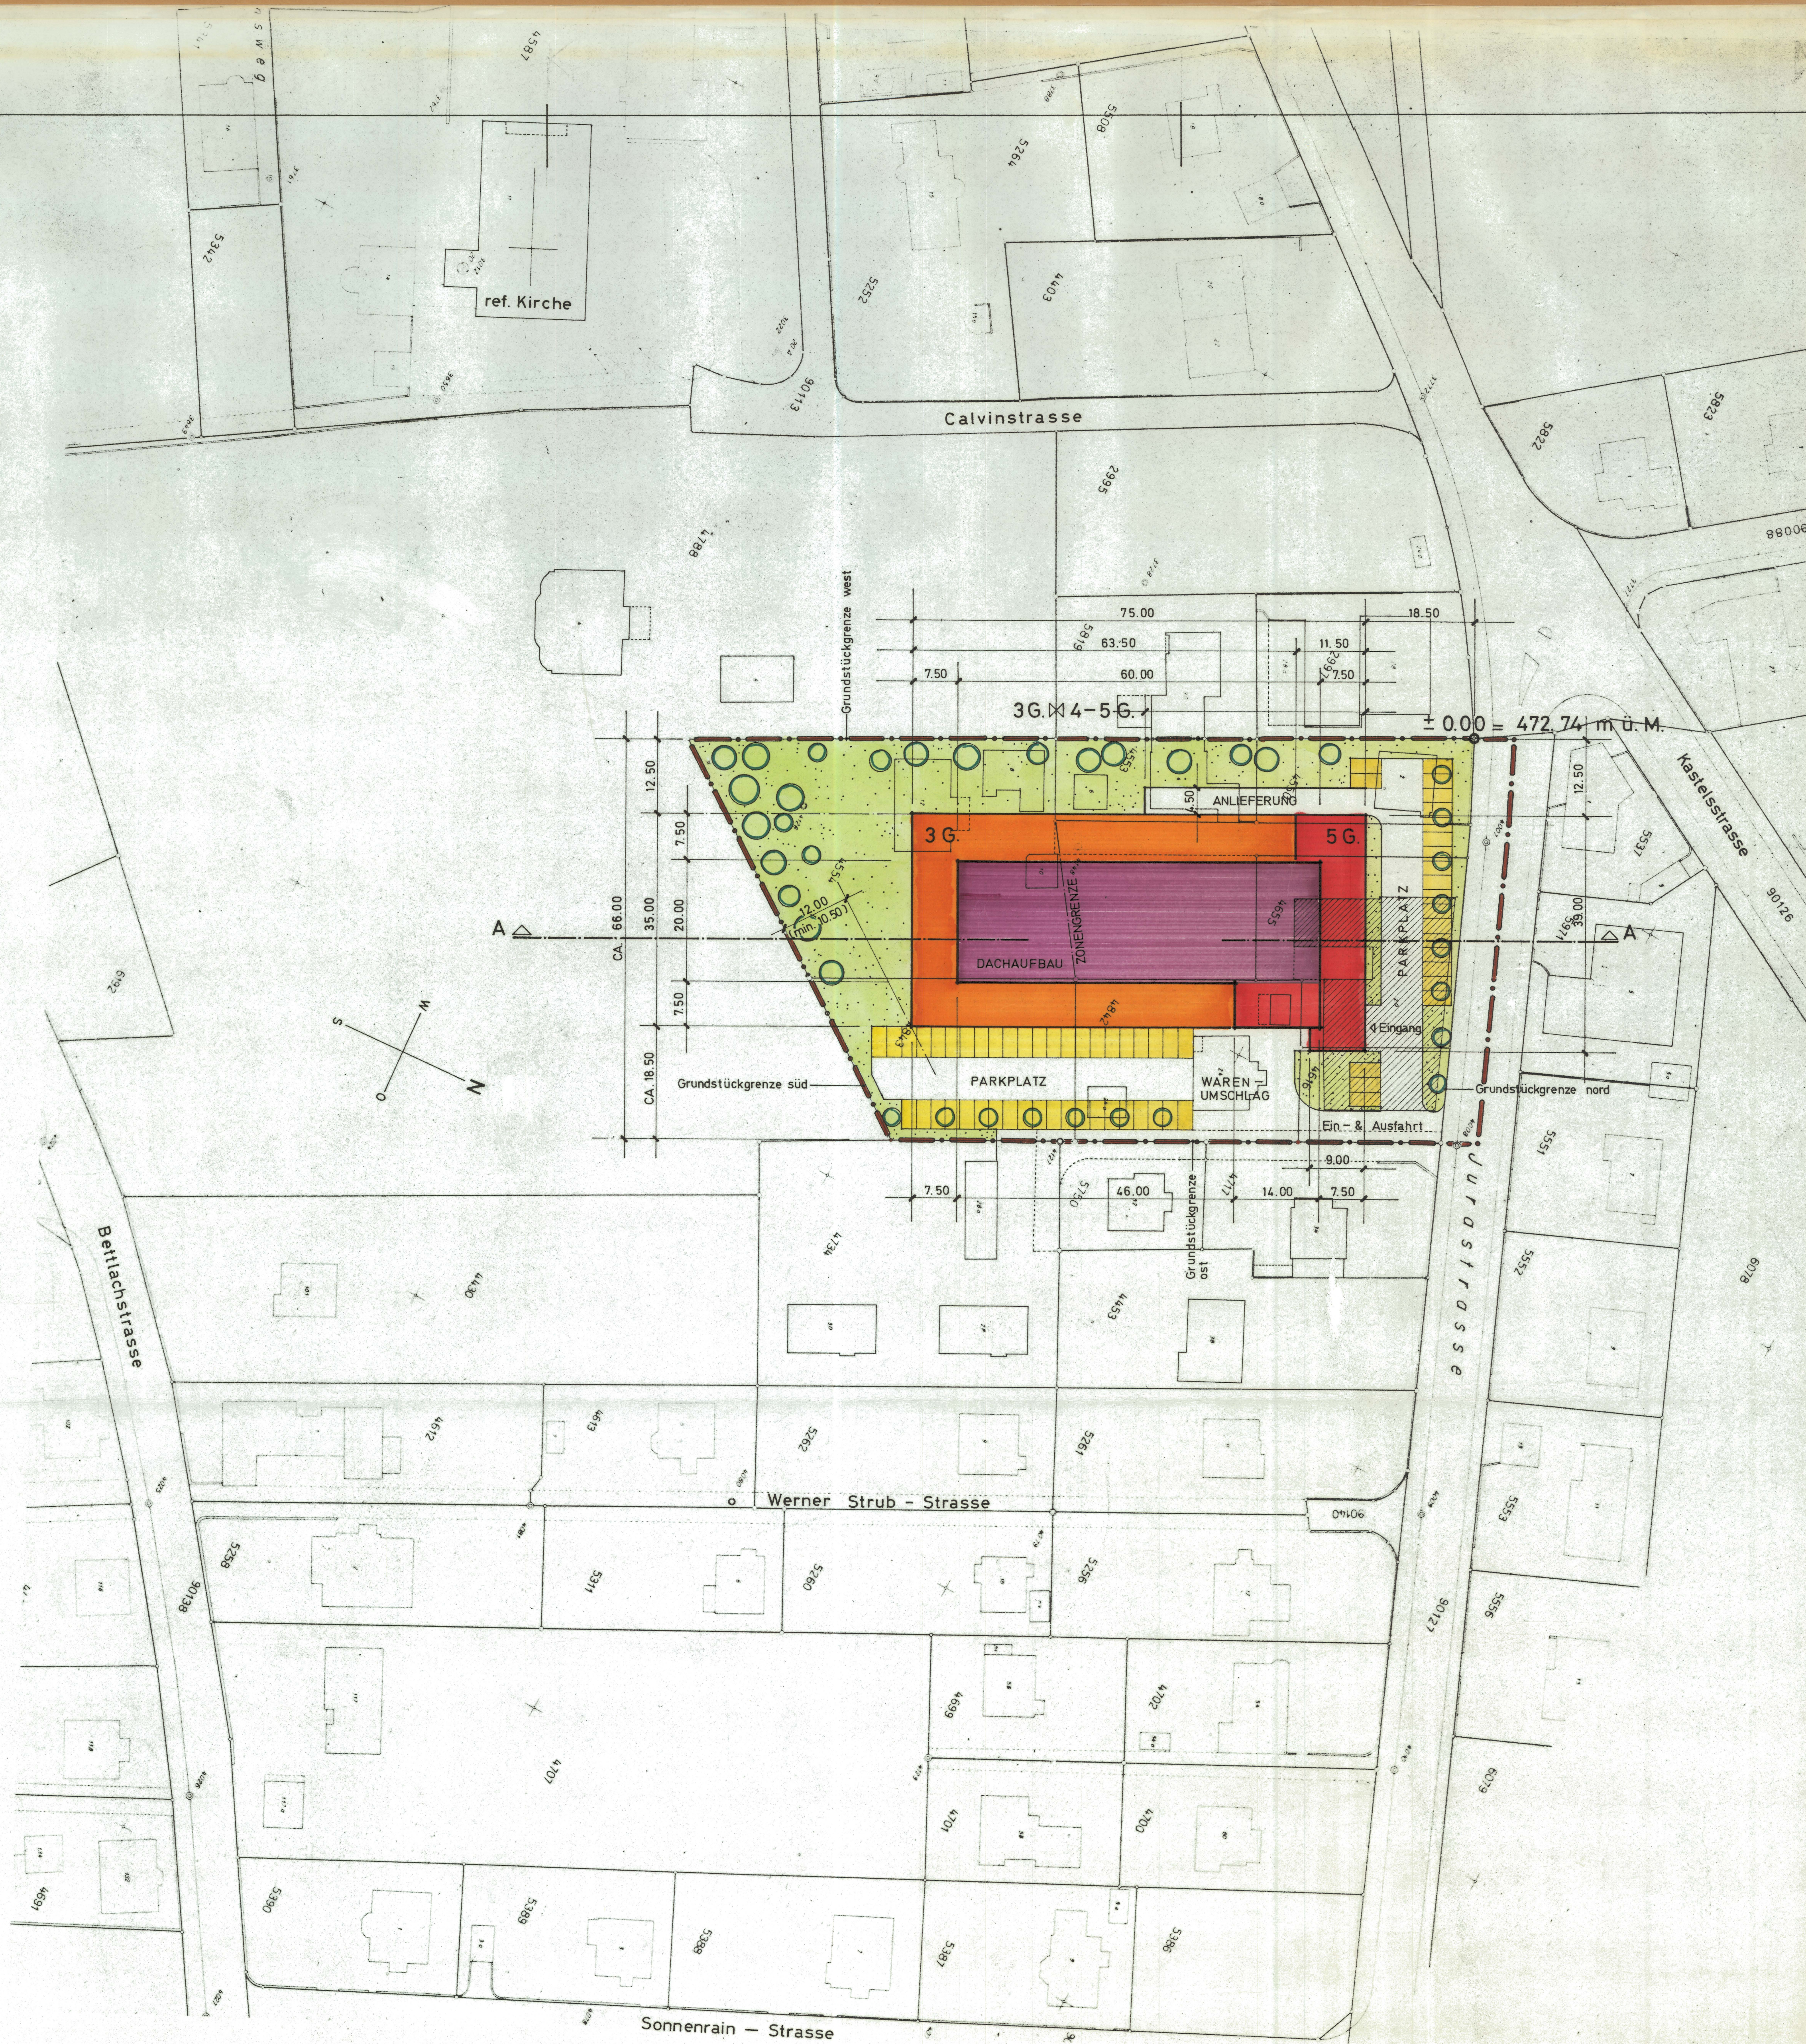

LÄNGSSCHNITT A - A MST. 1 : 500