

OBERBAUUNG MÜHLESTRASSE M-ST. 1:1 200
 SCHRITTE, SITUATION
 H. DIETZIKER ARCHITEKT GRENCHEM
 REV. 0. 11. 72

EINWOHNERGEMEINDE GRENCHEM

MÜHLESTRASSE
 UMZONUNG
 MIT SPEZIELLEN BAUVORSCHRIFTEN


Baukommission Grenchen
 Baustrasse
 M. Müller
 P. H. Müller

6. Nov. 1973

STADTPLANUNGSAMT GRENCHEM

Vom Regierungsrat durch heutigen
 Beschluss Nr. 2745 genehmigt.
 Solothurn, den 27. H. 1973
 Der Staatssekretär:



Dr. Max Gygis

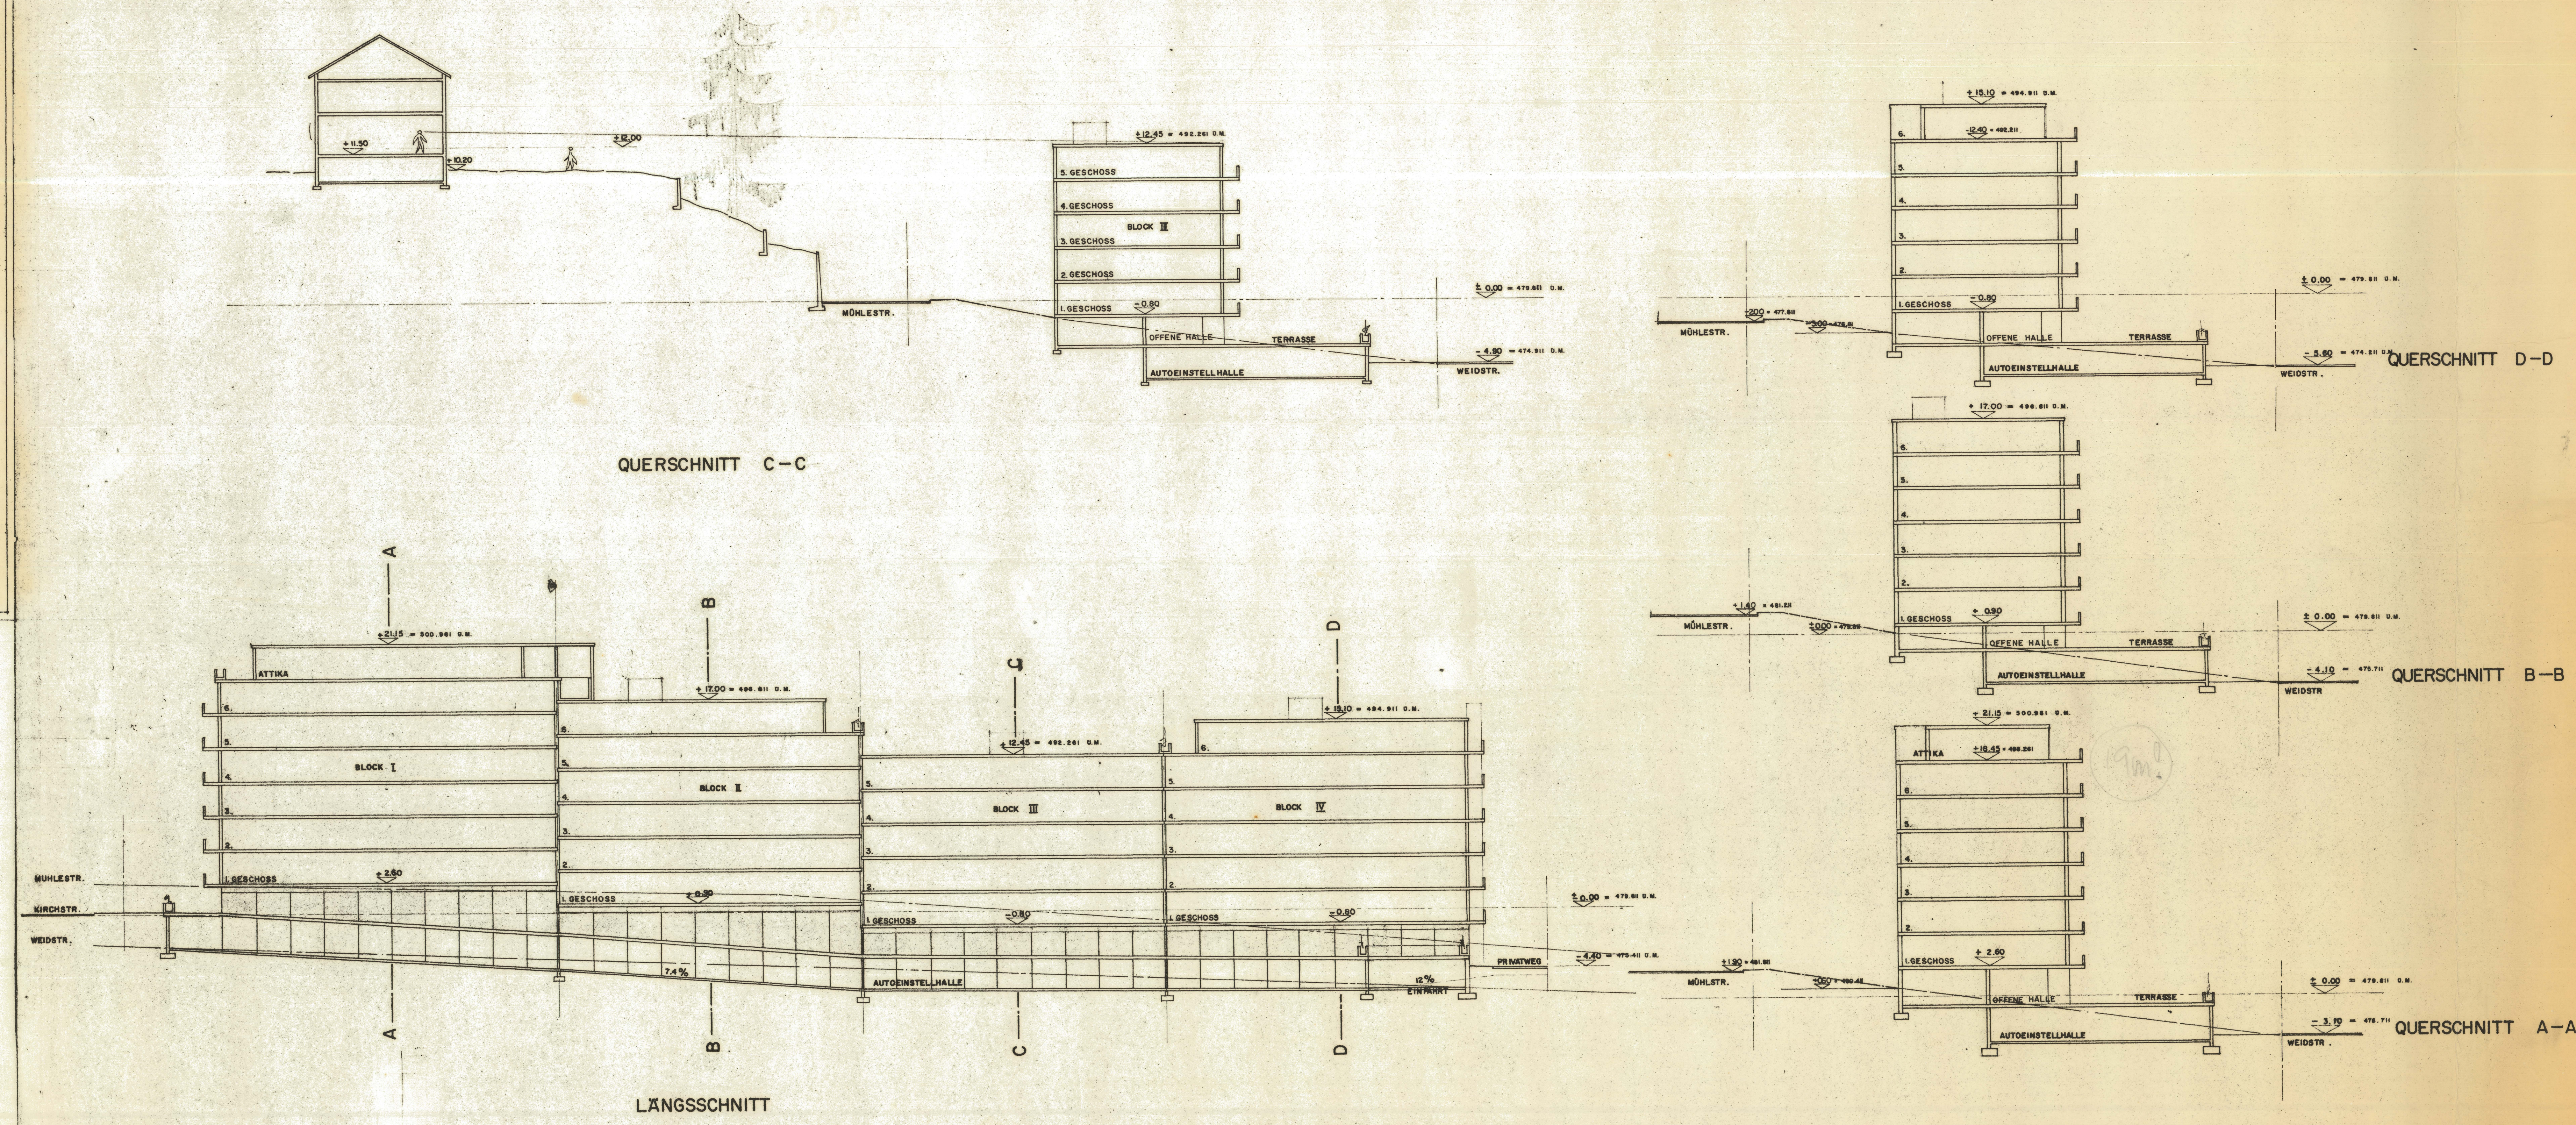

GRENCHEM

1:500

ERGÄNZT AM 21.3.73
 STADTPLANUNGSAMT

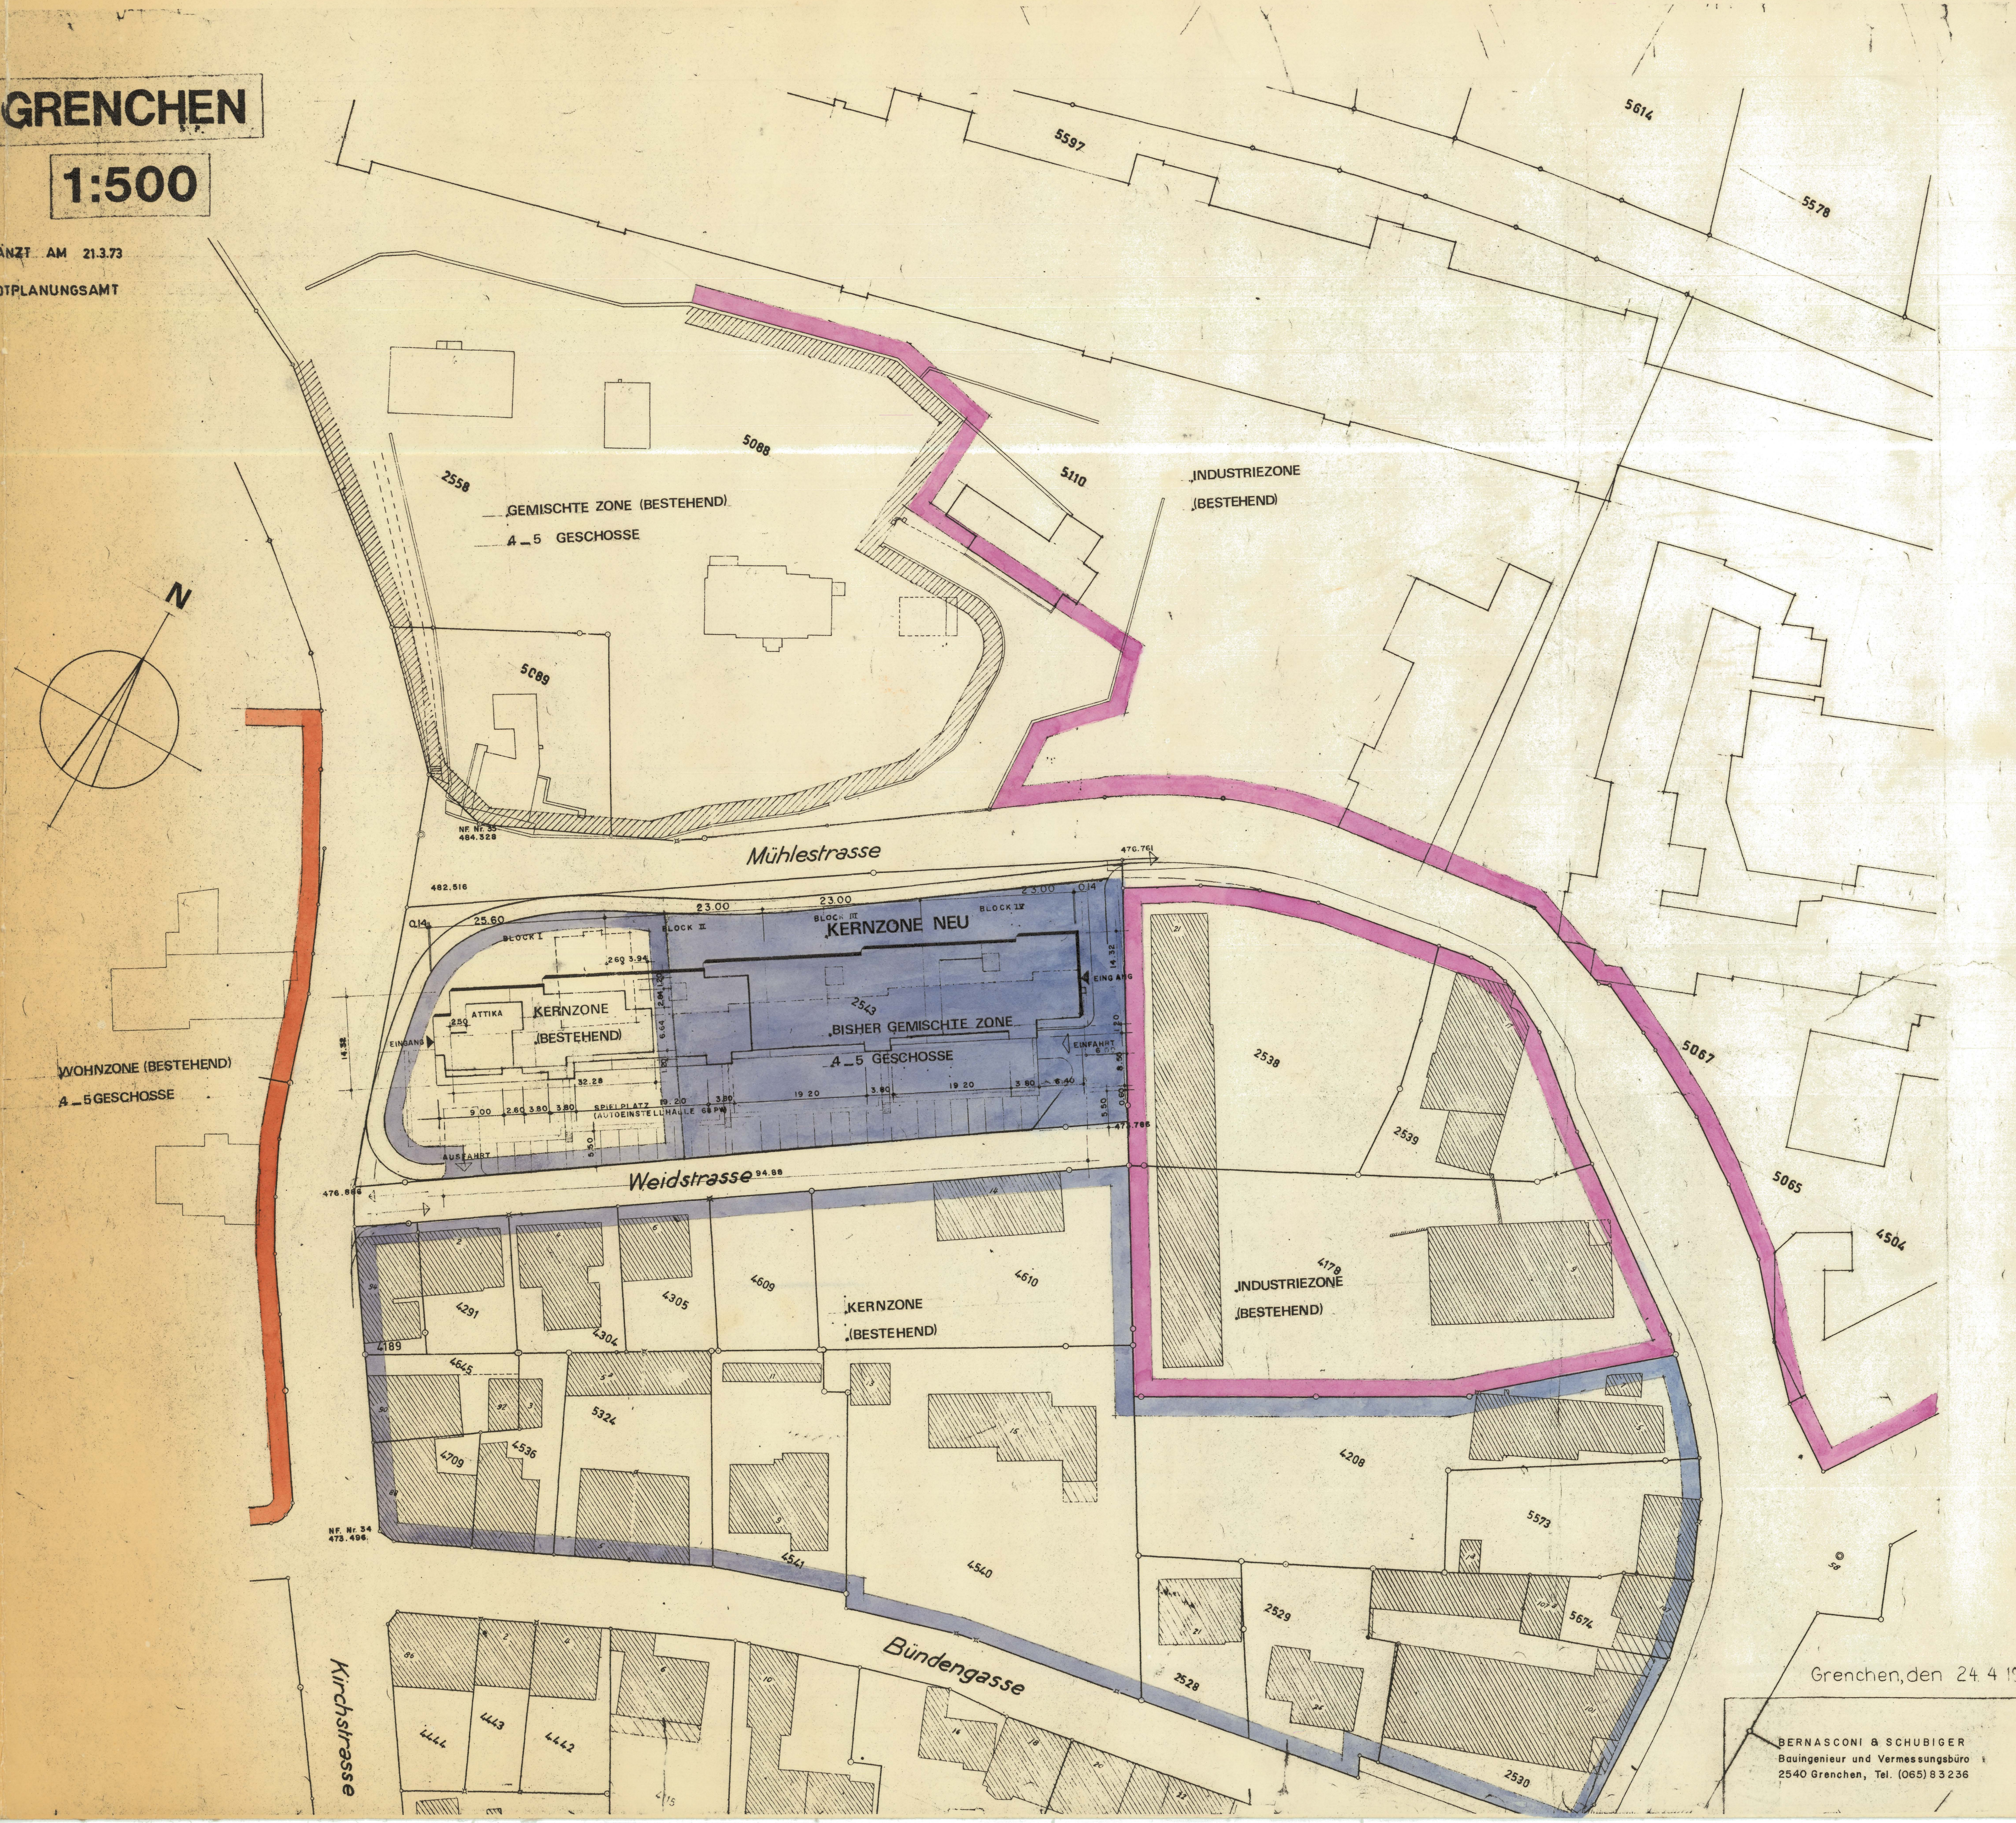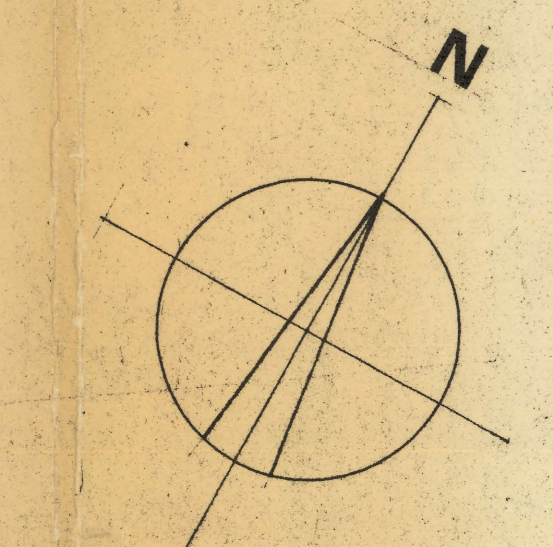

Grenchen, den 24. 4. 1970

BERNASCONI & SCHUBIGER
 Bauplaner und Vermessungsbüro
 2540 Grenchen, Tel. (065) 93236