


7/15

Bebauungsplan Kirchstrasse.

Kant. Planungsstelle

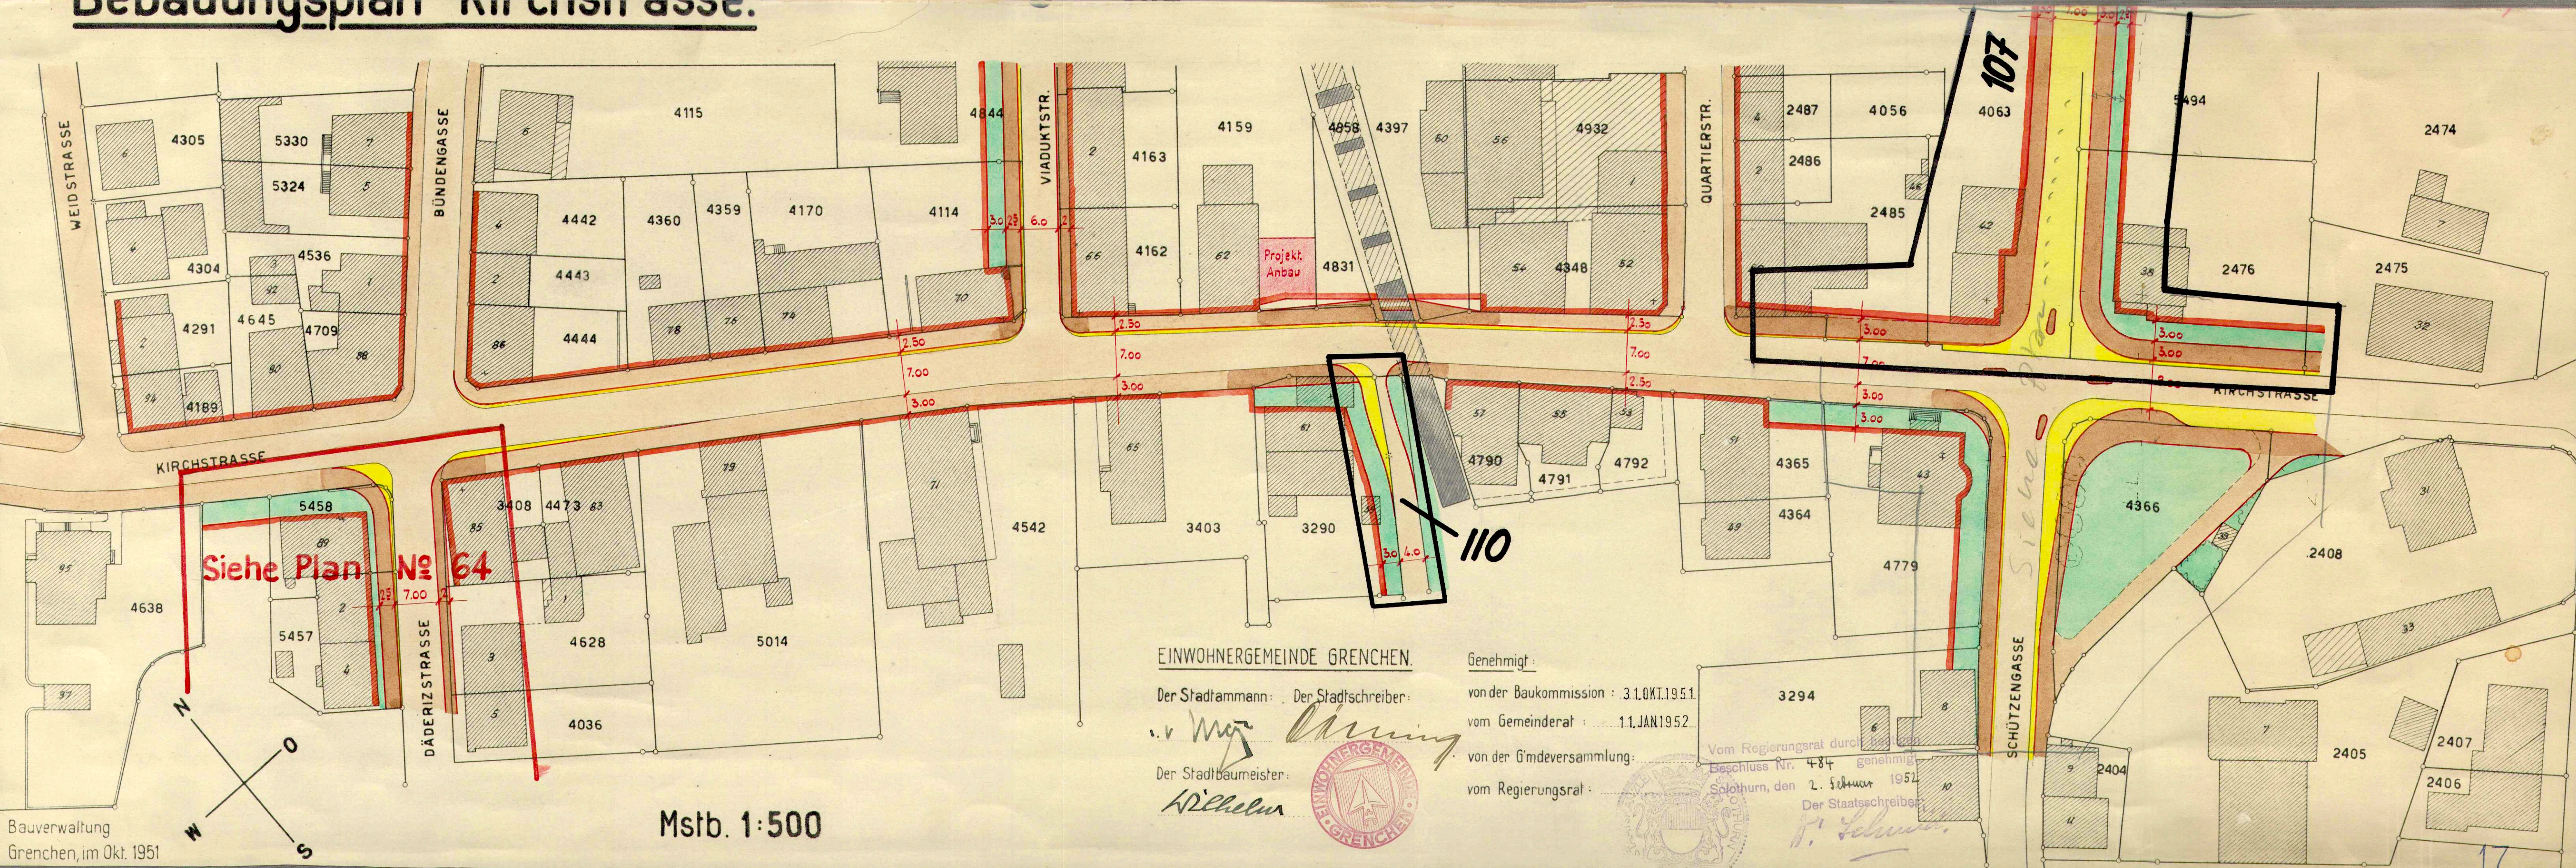

EINWOHNERGEMEINDE GRENCHE.

Der Stadtammann: Der Stadtschreiber:

Der Stadtbaumeister:

Genehmigt:

von der Baukommission: 3.10.1951.

vom Gemeinderat: 11.1.1952.

von der Gmdeversammlung:

vom Regierungsrat:

Vom Regierungsrat durch Beschluss
Beschluss Nr. 484
Solothurn, den 2. Februar 1952
Der Staatsschreiber