

EINWOHNERGEMEINDE GRENCHEN



Erschliessungsplan

Postplatz West

Vom Regierungsrat durch heutigen
Beschluss Nr. 6960 genehmigt.
Solothurn, den 8. Dez. 1981

Der Staatsschreiber:

Dr. Max Gysin

Situation I: 200



Baukommission Grenchen

Präsident: J. Huber

Stadtschreiber:


Dr. H. Colombo

ÖFFENTLICHE PLANAUFLEGE - 6. Okt. 1981
VOM 2. APR. 1981 BIS 2. MAI 1981
GENEHMIGUNG DURCH
DIE BAUKOMMISSION
DEN GEMEINDERAT 1. SEP. 1981

Stadtbauamt Grenchen

Plan Nr.
1003 / 13.4 / 94

Bearbeitet: mba / PS
Gezeichnet: mba / PS
Datum: 12.1.81 / 19.2.81
Plan Grösse: 75 / 90

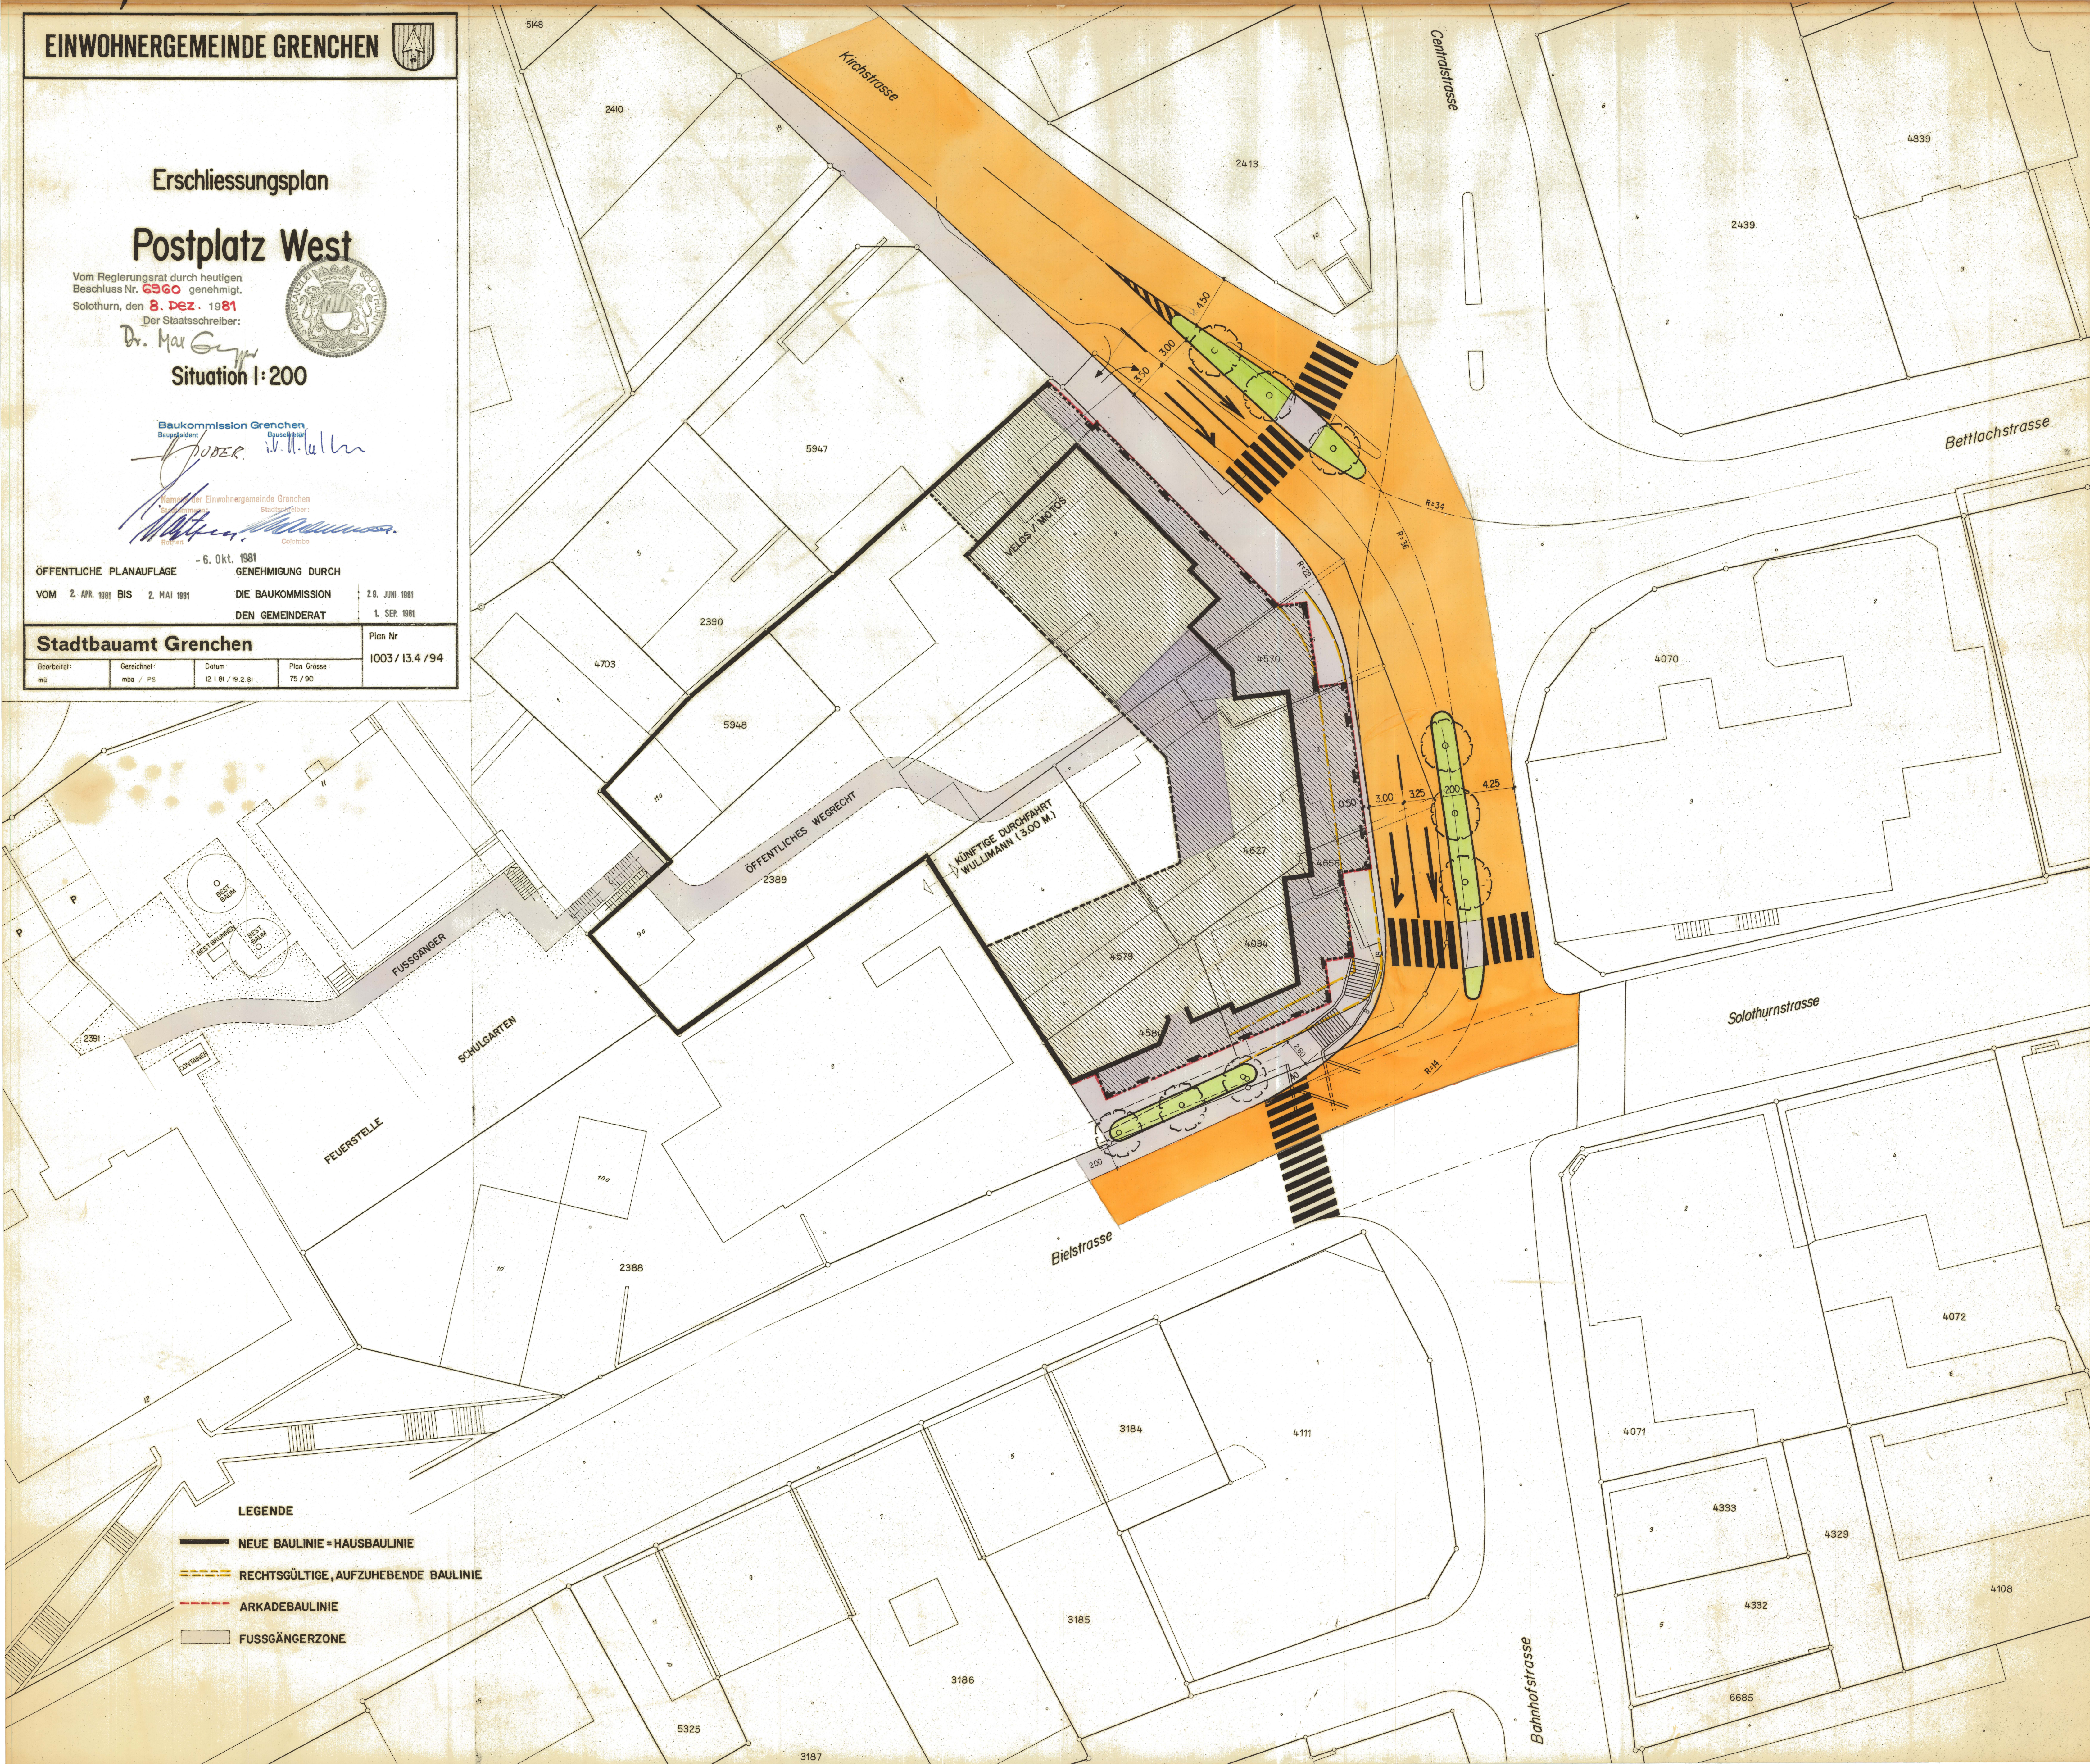

LEGENDE

- NEUE BAULINIE - HAUSBAULINIE
- RECHTSGÜLTIGE, AUFZUHEBENDE BAULINIE
- - - - - ARKADEBAULINIE
- FUSSGÄNGERZONE