


Alignementsplan Centralstrasse von Quartierstr. bis Bündengasse.

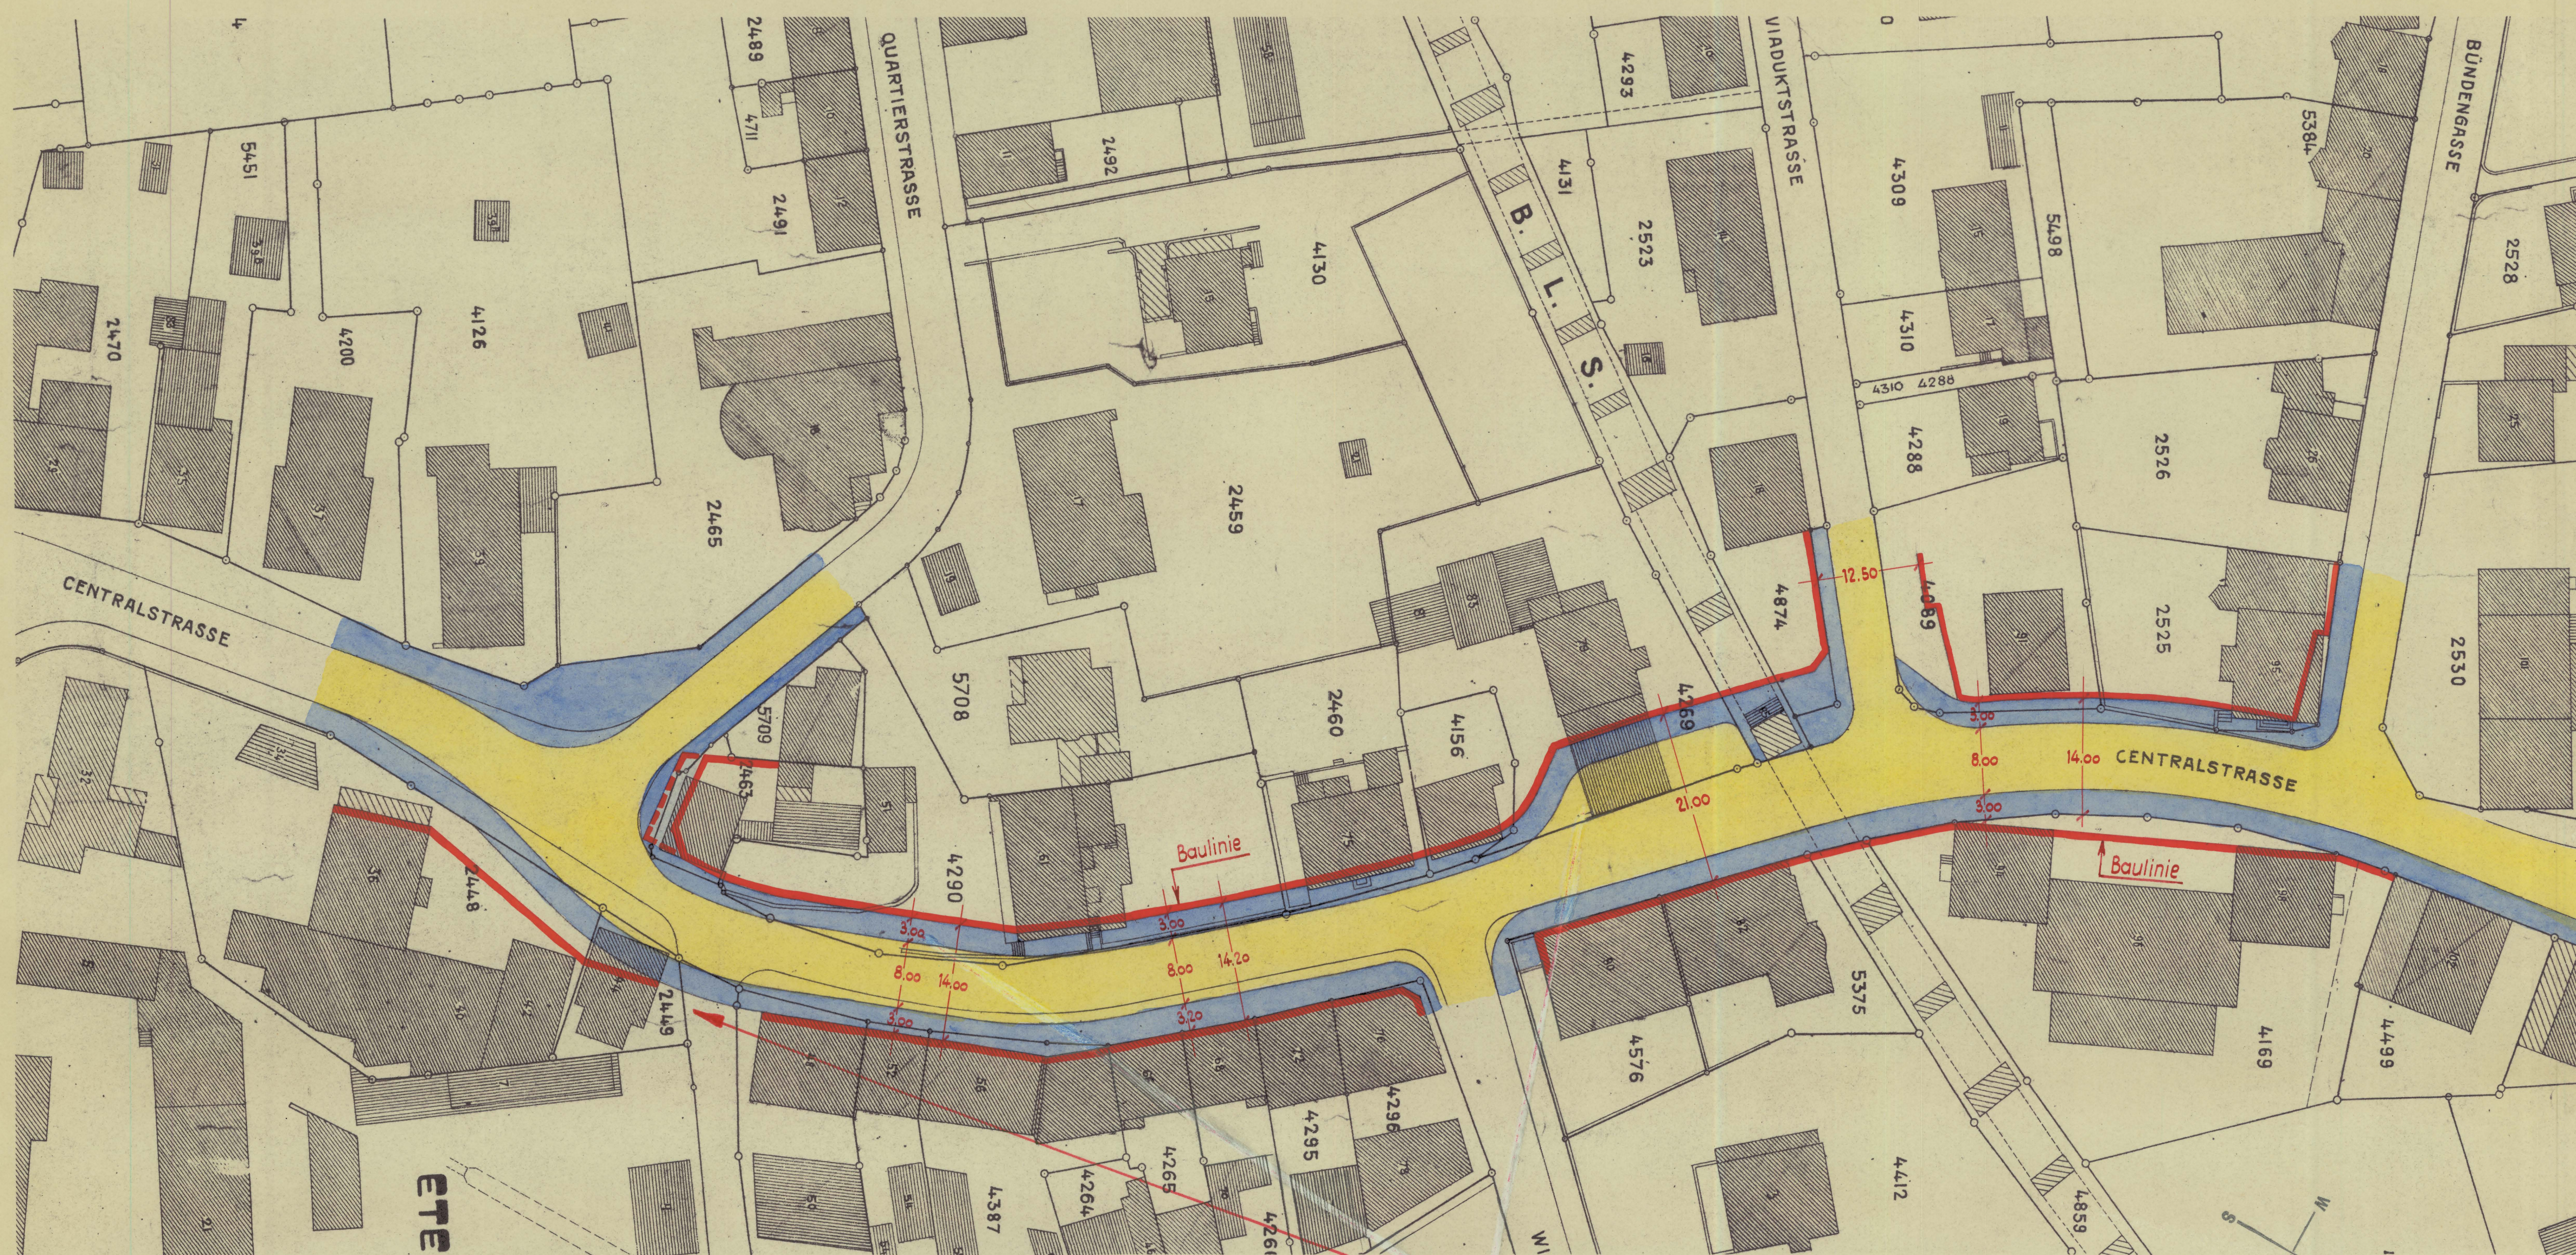

- Siehe auch Plan № 74 !

1:500

Genehmigt :

von der Baukommission : 12. u. 26. Nov. 1952.

vom Gemeinderat: 23. Dez. 1952. Namens des Einwohnergemeinderates Grenchen

Stadtammann:

Stadtschreiber:

Ad. Furrer

E. Dörflinger

Vom Regierungsrat durch heutigen
Beschluss Nr. 2048 genehmigt.
Solothur, den 19. Mai 1953.
Der Staatsschreiber:

Der Staatsschreiber:

D. Schmidt