
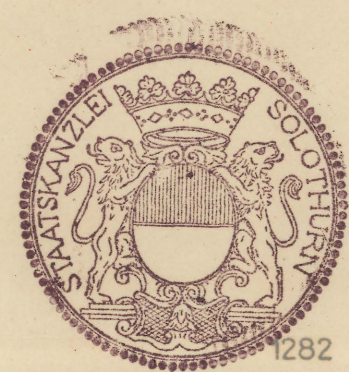


Massgebend Gestaltungsplan
"Bockrain" RRB Nr. 956 vom 3. April 1984

Nicht Gegenstand der Genehmigung

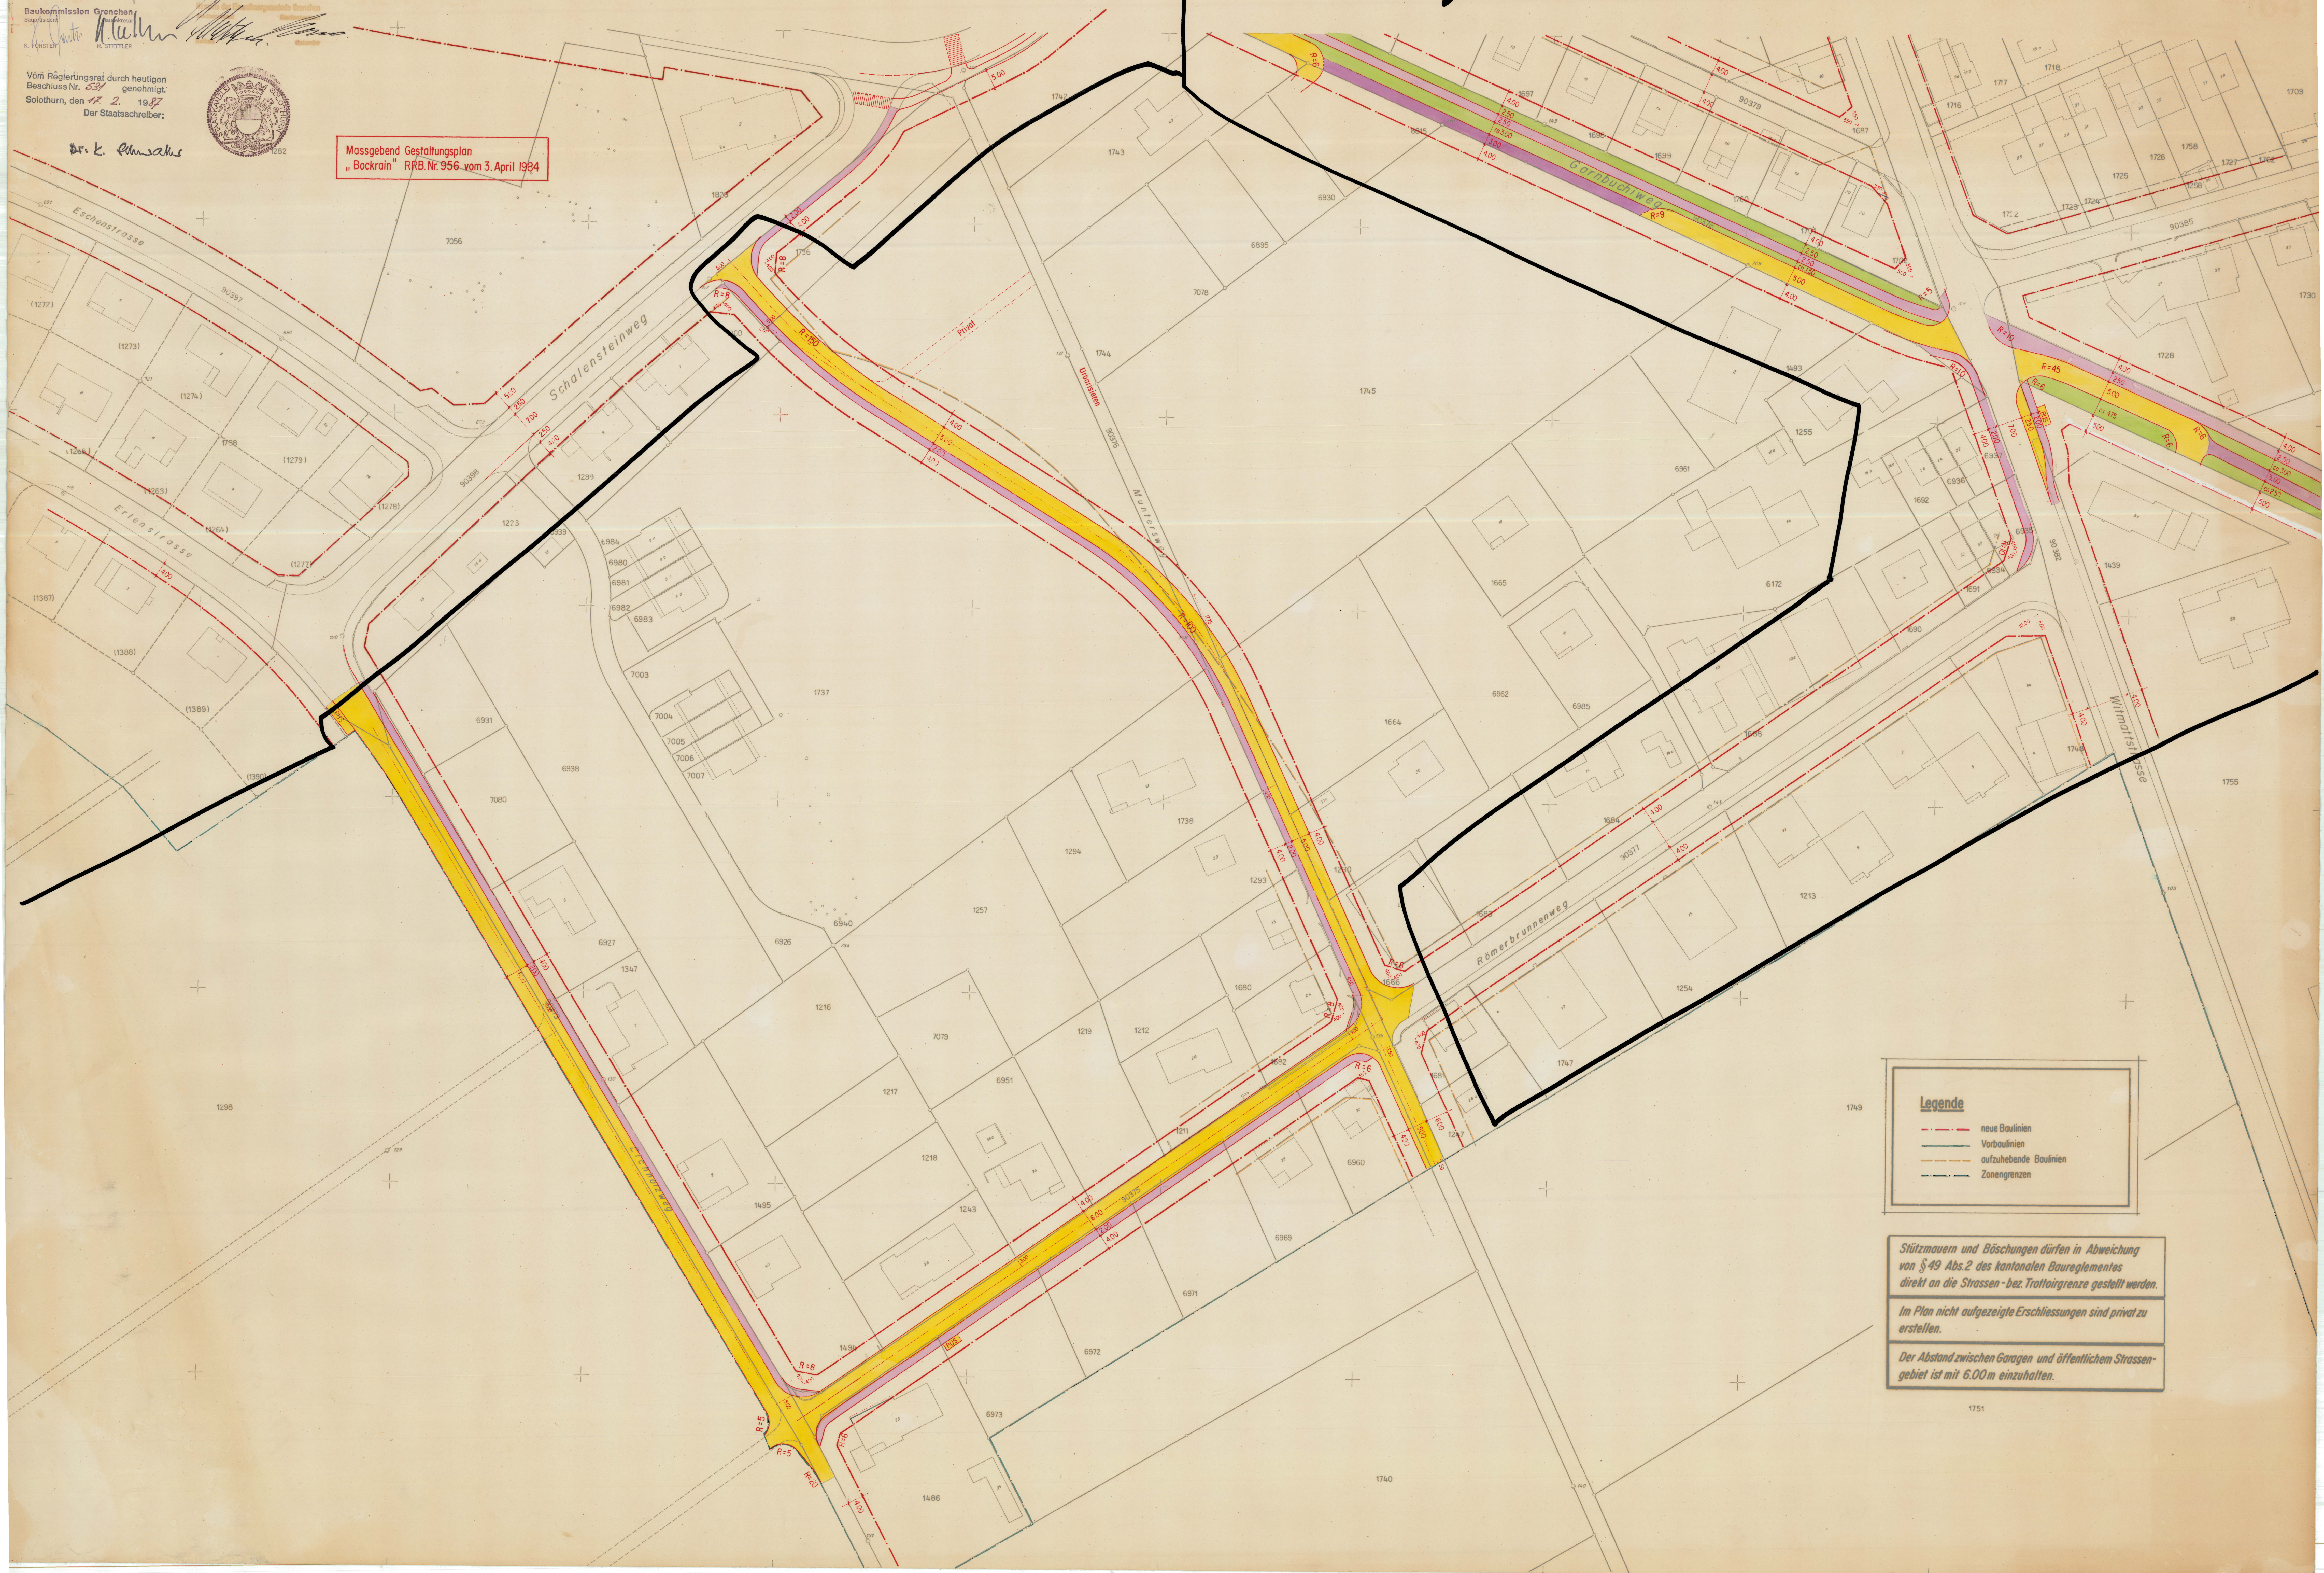

Legende

- neue Baulinien
- Vorbaulinien
- aufzuhebende Baulinien
- Zonengrenzen

Stützmauern und Böschungen dürfen in Abweichung
von § 49 Abs. 2 des kantonalen Baureglementes
direkt an die Strassen- bzw. Trottoirgrenze gestellt werden.

Im Plan nicht aufgezeigte Erschliessungen sind privat zu
erstellen.

Der Abstand zwischen Garagen und öffentlichem Strassen-
gebiet ist mit 6.00m einzuhalten.