


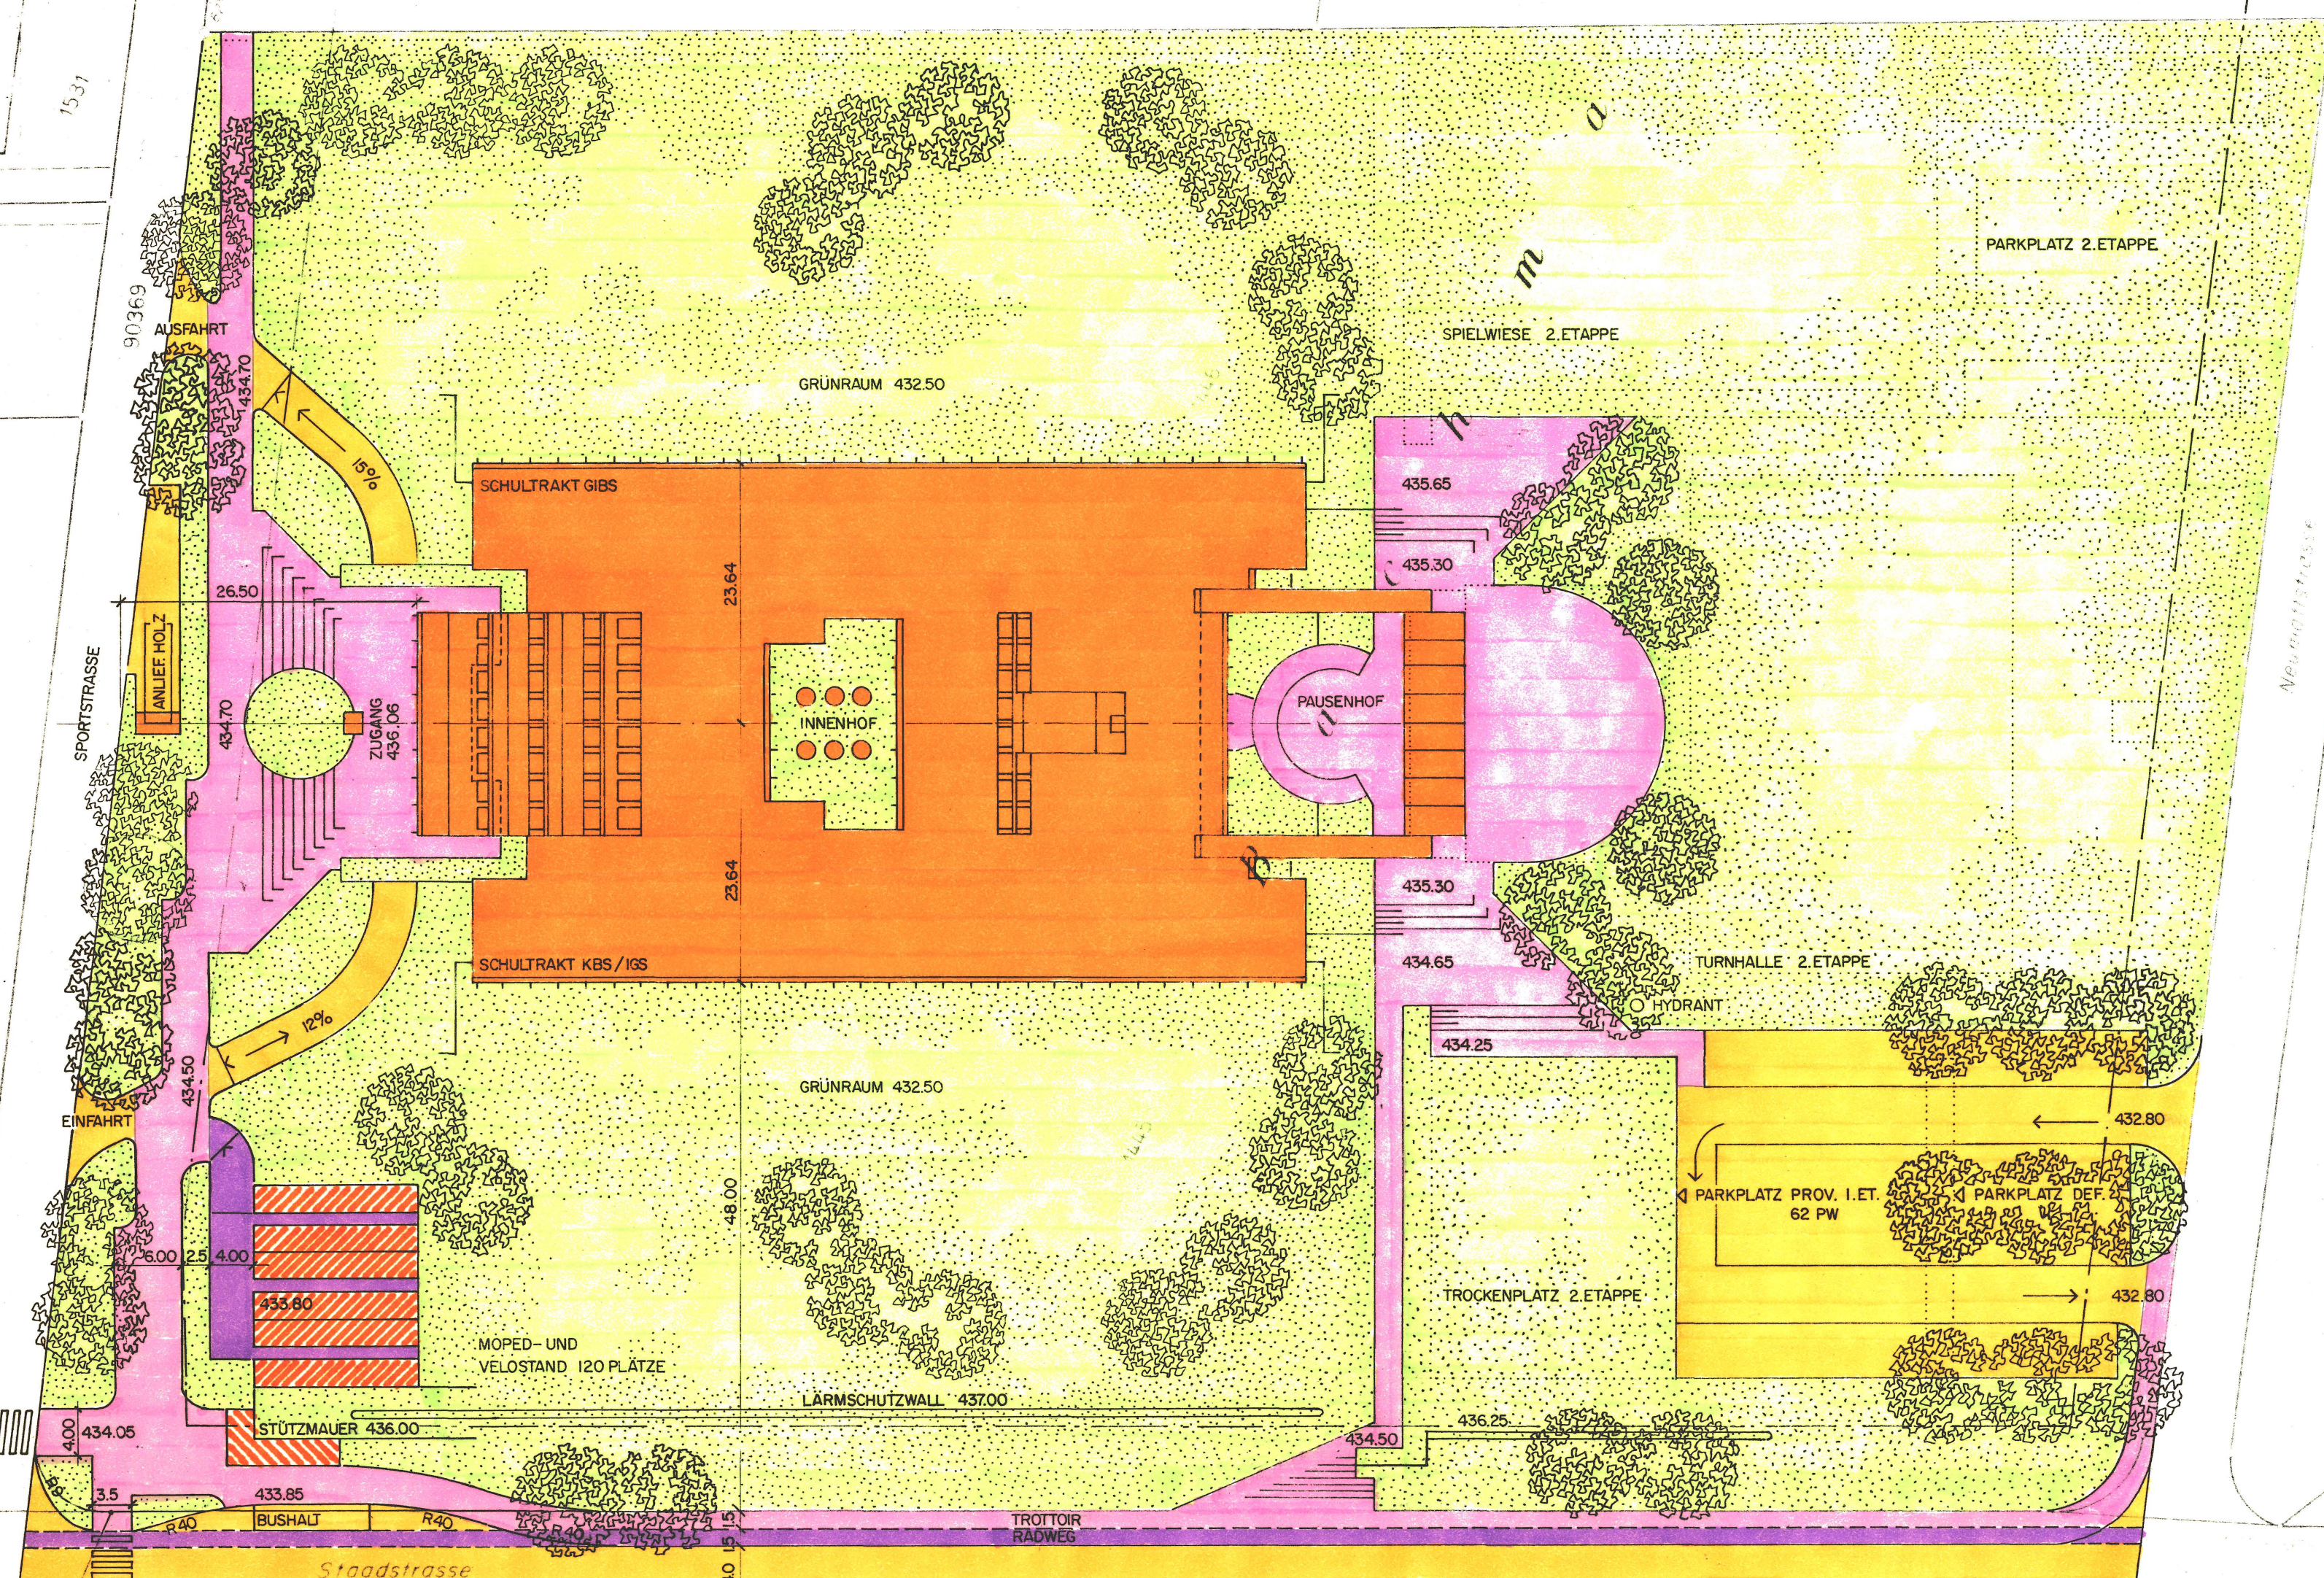

- 
 LEGENDE:
 HOHENFUNKT NR. 381 / 473.791 M.Ü.M
 BAULINIE

 GELTUNGSBEREICH

 GRÜNFLÄCHEN

 BÄUME

 FAHRWEGE / PARKPLÄTZE

 ZWEIFADFAHRWEG

 TROTTOIR / FUSSWEGE / PLÄTZE



 UNTERSTAND VELOS/MOPEDS

 UNTERSTAND BUSHALT

 SCHULTRAKT

ÖFFENTLICHE PLANAUFLAGE VOM: 24. 9. 1987 BIS: 23. 10. 1987

GENEHMIGUNG DURCH DIE BAUKOMMISSION: BKB Nr. 630 / 14. 12. 1987

GENEHMIGUNG DURCH DEN GEMEINDERAT: GRB Nr. 3825 / 26. I. 1988

FÜR DIE RICHTIGKEIT:
GRENCHEN, DEN 25. 2. 1988

DER STADTAMMANN:  K. FÖRSTER



DER STADTSCHREIBER: *Stv.*
Kraus

VOM REGIERUNGSRAT DURCH HEUTIGEN BESCHLUSS NR. 1235 GENEHMIGT
SOLOTHURN, DEN 19. 04. 88 DER STAATSSCHREIBER:

Dr. K. Pinnas

HANS ZANGER ARCHITEKT BSA
HÜGELSTRASSE 6 8002 ZÜRICH
TEL. 01 201 20 18

DATE: 26.11.87
REV: 8.2.88
PLNR: 30.290

SITUATION 1 I. ETAPPE SCHULT.

BBZ
BERUFBILDUNGSZENTRUM
2540 GRENCHEN
BAUHERR: KANTON SOLOTHURN