


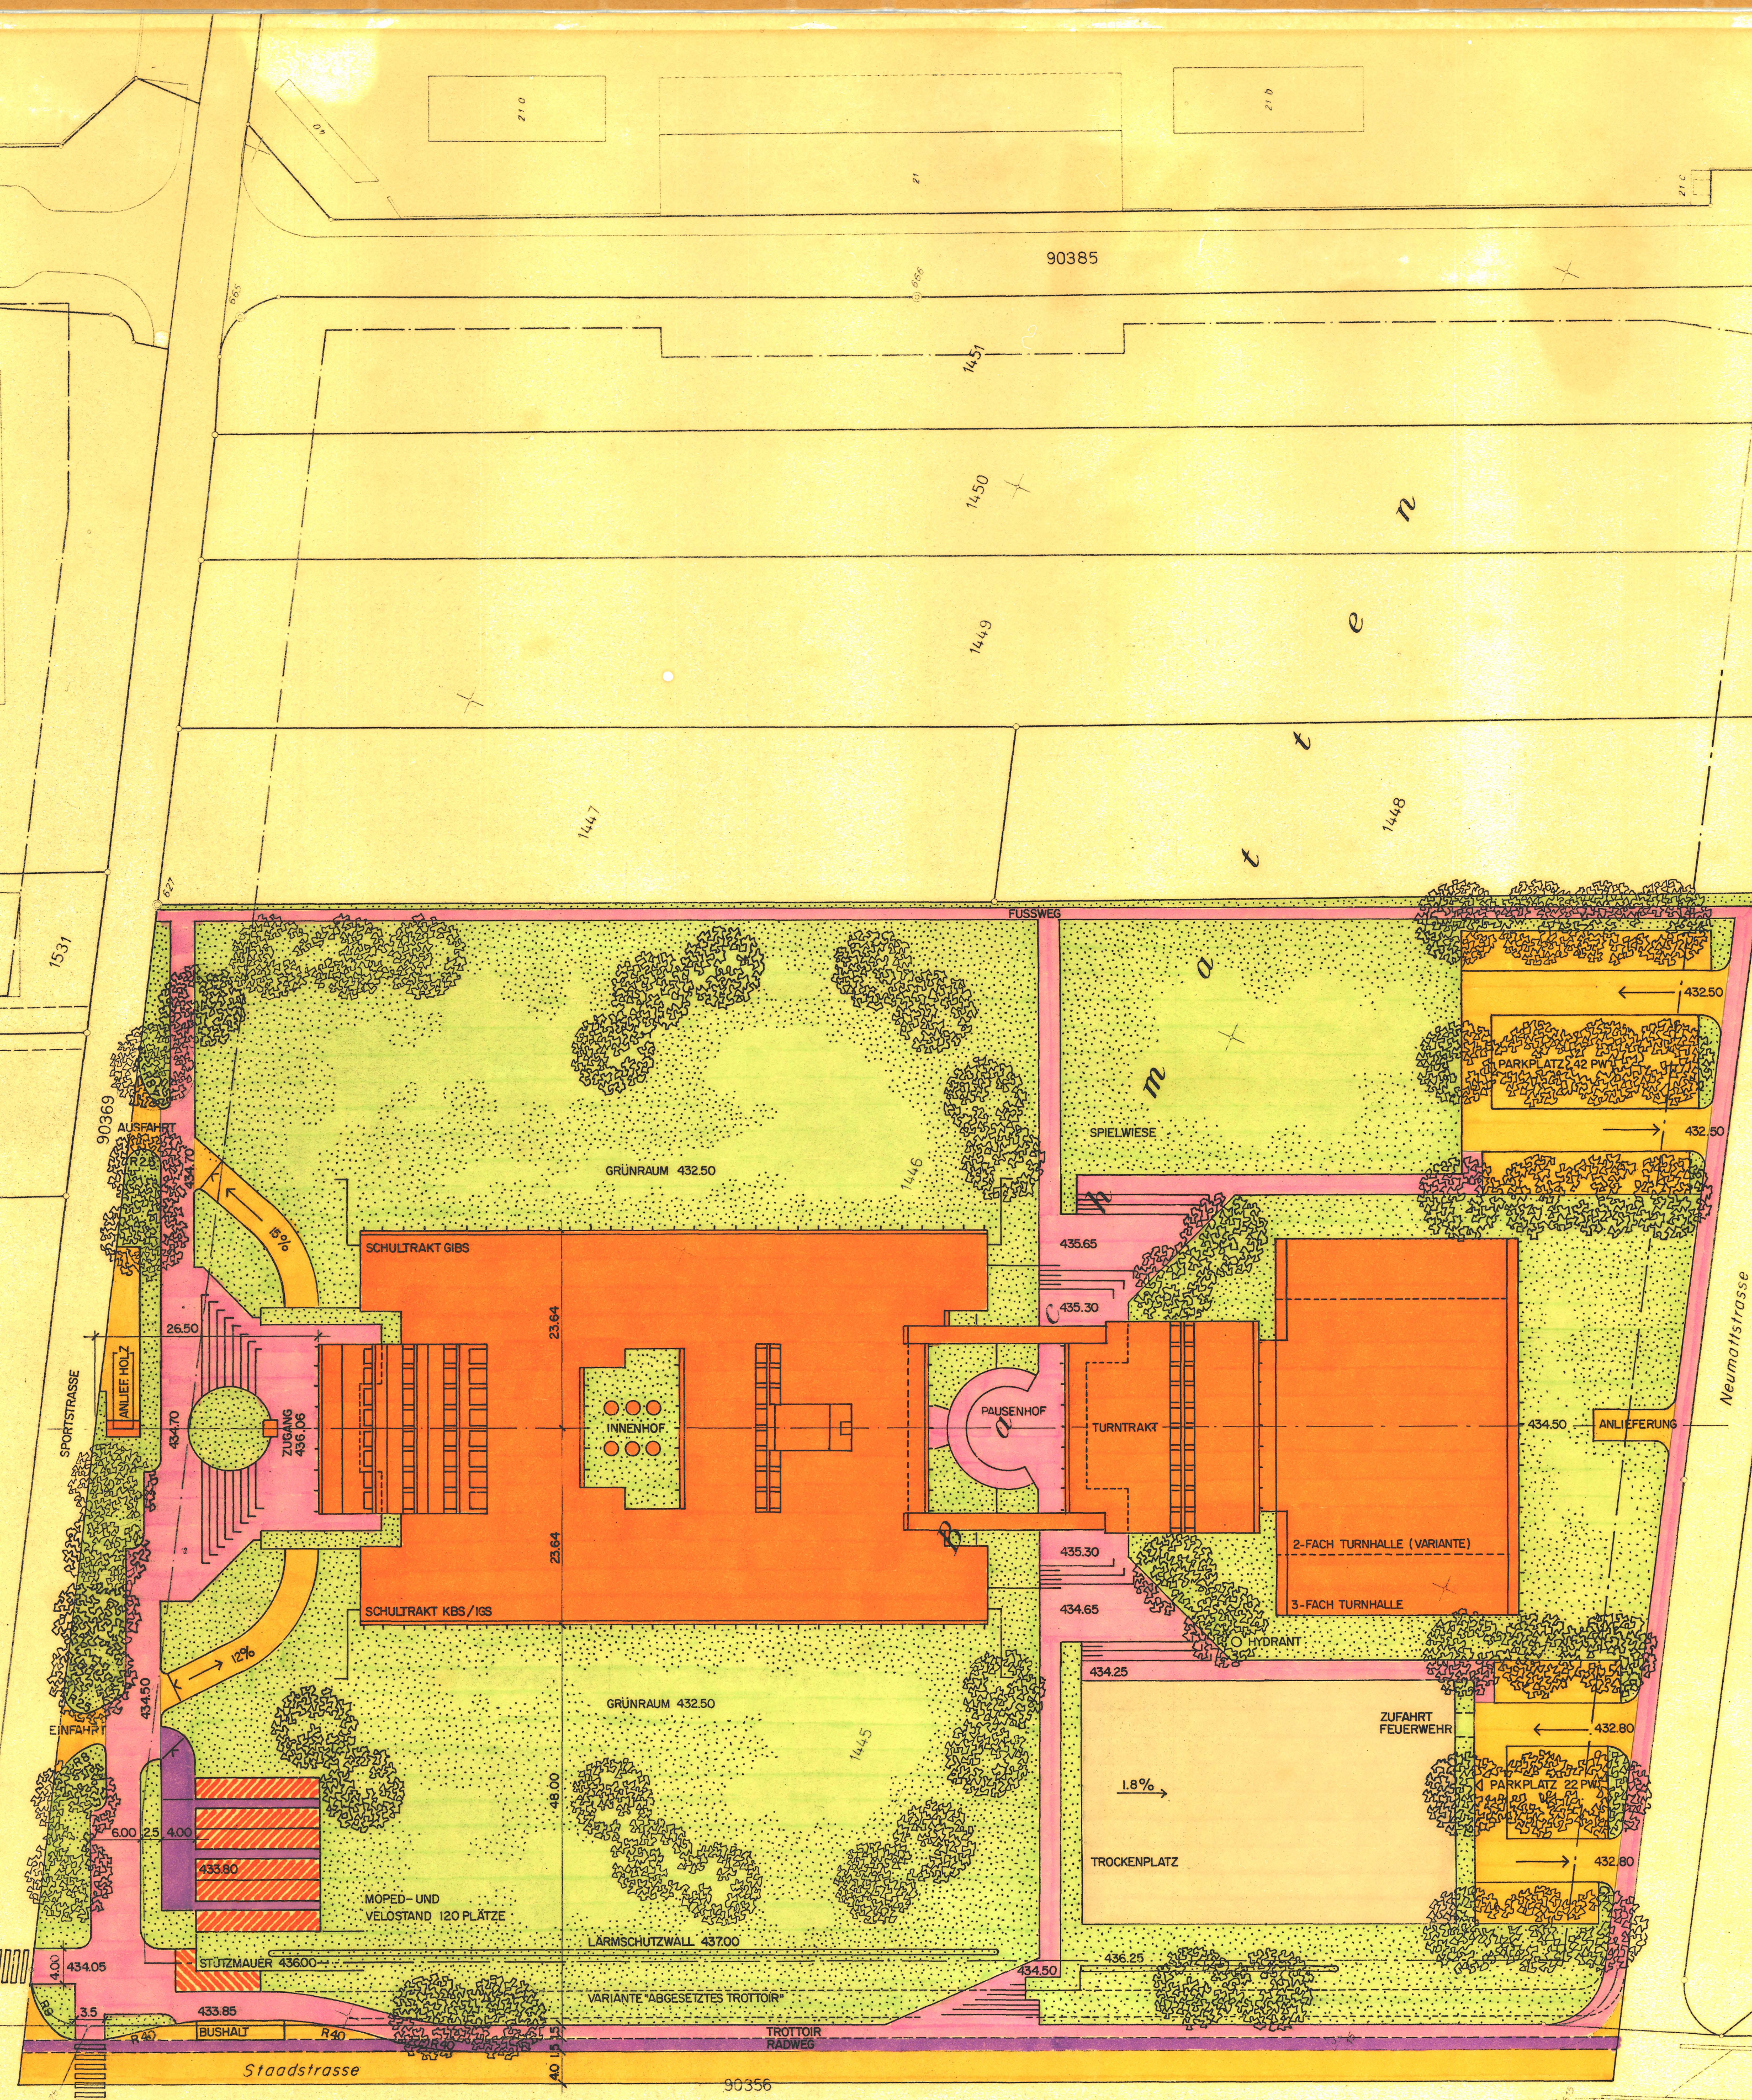


- LEGENDE:
- HÖHENFIXPUNKT NR. 381 / 473.791 MÜ.M
 - BAULINIE
 - GELTUNGSBEREICH
 - GRÜNFLÄCHEN
 - BÄUME
 - FAHRWEGE / PARKFLÄCHEN
 - ZWEIRADFAHRWEG
 - TROTTOIR / FUSSWEGE / PLÄTZE
 - HARTPLATZ TURNBETRIEB
 - UNTERSTAND VELOS/MOPEDS
 - UNTERSTAND BUSHALT
 - SCHUL- UND TURNTRAKT / TURNHALLE

ÖFFENTLICHE PLANAUFLEGE VOM: 24. 9. 1987 BIS: 23. 10. 1987

GENEHMIGUNG DURCH DIE BAUKOMMISSION: BKB Nr. 630 / 14. 12. 1987

GENEHMIGUNG DURCH DEN GEMEINDERAT: GRB Nr. 3825
26. 1. 1988

FÜR DIE RICHTIGKEIT:
GRENCHEIN, DEN 25. 2. 1988

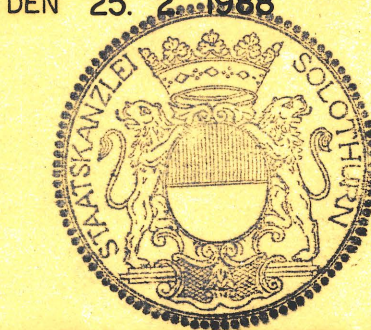

DER STADTAMMANN:
DER STADTSCHREIBER + STV.:
K. EGGSTER
R. STETTLER

VOM REGIERUNGSRAT DURCH HEUTIGEN BESCHLUSS NR. 1235
SOLOTHURN, DEN 17. 04. 88

GENEHMIGT
DER STAATSSCHREIBER:
Dr. K. F. F. F.

HANS ZANGGER ARCHITECT BSA
HÜGELSTRASSE 8002 ZÜRICH
TEL. 01 201 2018

DAT. 26. 11. 87
REV. 82. 88
PL. NR. 30. 251

GESTALTUNGSPLAN SPORTSTRASSE MST. 1: 500
SITUATION 2 VOLLAUSSBAU

BEREISELUNGSGEZENTRIERT
2340 GRENCHEIN
BAUHER: KANTON SOLOTHURN

BBZ