

7 / 187

René Burkhalter AG  
Architektur Design  
Talgut-Zentrum 5  
CH 3063 Ittigen/Bern  
Telefon 031/58 15 55

| Objekt-<br>Nummer | Plan-<br>Nummer | Mass-<br>stab | Plan-<br>grösse | Gezeichnet<br>Datum | Revidiert<br>Datum |
|-------------------|-----------------|---------------|-----------------|---------------------|--------------------|
| 295               | 210             | 1:500         | 86/47           | 14.08.87 ST         | 21.04.88 PS        |

# EINWOHNERGEMEINDE GRENCHEN • KANTON SOLOTHURN GESTALTUNGSPLAN STORCHENGASSE

GRÜNPLAN • ERSCHLIESSUNG • BAUFELDER • GESCHOSSZAHL • NUTZUNG • ETAPPIERUNG

Bauherr: *René Burkhalter*  
Grundeigentümer: *René Burkhalter*  
Bauleitung: *René Burkhalter*  
Architekt: *René Burkhalter*  
GENERALDIREKTION PTT  
Abteilung Liegenschaften  
*René Burkhalter*

AUFLAGE: VOM: 21. 1. 1988 bis 19. 2. 1988

GENEHMIGT DURCH BAUKOMMISSION: AM: 9. 5. 1988 MIT BKB NR. 222

DER PRÄSIDENT: *K. Guter* DER SEKRETAER: *U. Guter*

GENEHMIGT VOM GEMEINDERAT: AM: 5. 7. 1988 MIT GRB NR. 4242


DER STADTAMANN: *U. Guter* DER STADTSCHREIBER: *U. Guter*

GENEHMIGT VOM REGIERUNGSRAT: AM: 17. 10. 1988

LAUT RRB NR. 3086

DER STAATSSCHREIBER:

*Dr. K. F. Fuchs*

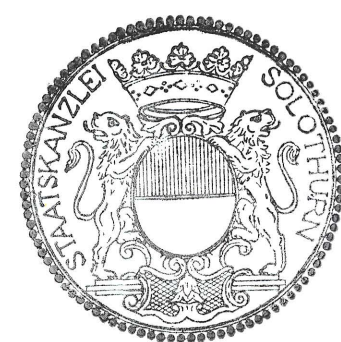

## LEGENDE :

..... PERIMETER GELTUNGSBEREICH

--- PERIMETER BAUKÖRPER

BAUKÖRPER

1- GESCHOSSIG

2- GESCHOSSIG

4- GESCHOSSIG

4+ DACHGESCHOSS

FAHRWEGE / PARKFLÄCHEN

FUSSWEGE / PLÄTZE / TROTTOIR

FUSSGÄNGERBEREICHE INNERHALB GEBÄUDE

GRÜNFLÄCHEN

HOCHSTÄMMER / BÄUME

NUTZUNG :


| DIE ZUR NUTZUNG ANRECHENBAREN PARZELLEN IM PERIMETER SIND : |                       |     |                    |
|-------------------------------------------------------------|-----------------------|-----|--------------------|
| NR                                                          | FLÄCHE m <sup>2</sup> | AZ  | BGF m <sup>2</sup> |
| 2338                                                        | 3'664                 | 1.2 | 4'396.8            |
| 6165                                                        | 861                   | 1.2 | 1'033.2            |
| 2345                                                        | 6'644                 | 1.2 | 7'972.8            |
| 2342                                                        | 1'569                 | 1.2 | 1'882.8            |
|                                                             | 12'738                | 1.2 | 15'285.6           |

FELDER A + H : WOHNEN (CA. 3'800 m<sup>2</sup> = 25%)

FELDER B - E : NICHT DEFINIERTE NUTZUNGSVERTEILUNG FÜR DIE BEREICHE  
WOHNEN, HANDEL, NICHT STORENDES GEWERBE UND DIENSTLEISTUNG

FELD G : TELEFONZENTRALE DER PTT

GRENCHEN  
1:500

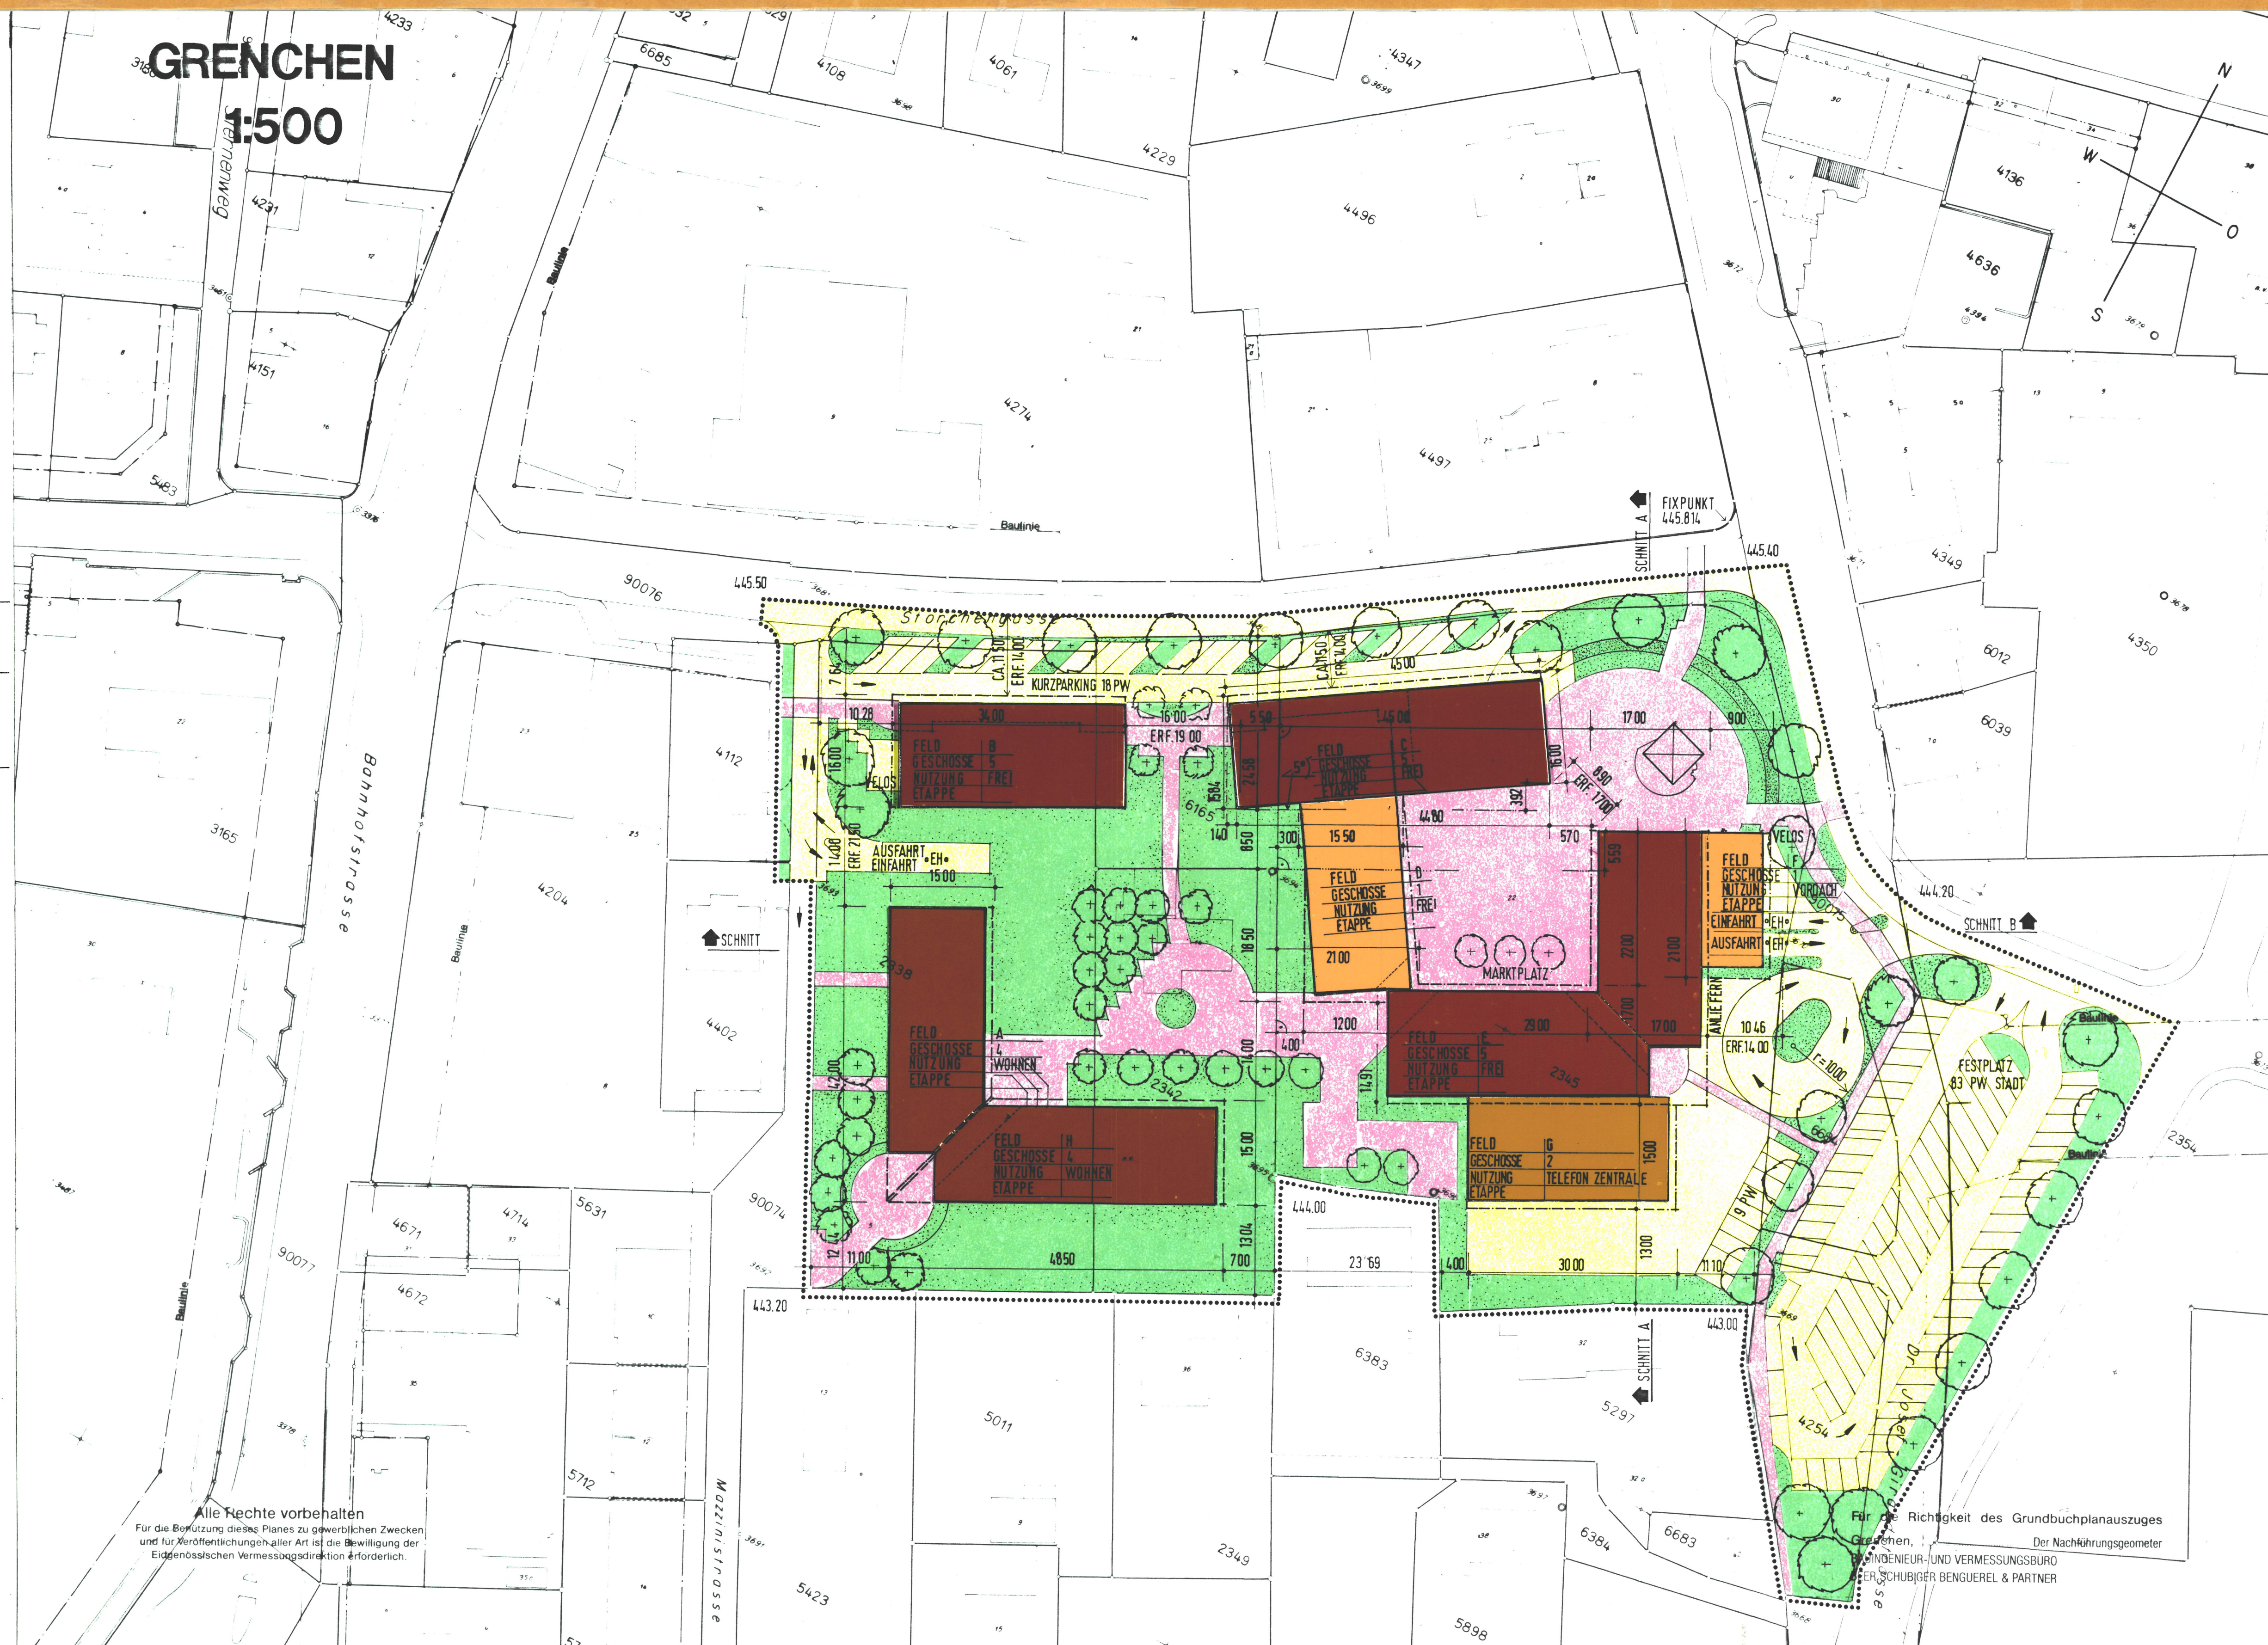

Alle Rechte vorbehalten  
Für die Benutzung dieses Planes zu gewerblichen Zwecken  
und für Veröffentlichungen aller Art ist die Bewilligung der  
Eidgenössischen Vermessungsdirektion erforderlich.

Für die Richtigkeit des Grundbuchplanauszuges  
Grethen, Kanton Solothurn  
INGENIEUR- UND VERMESSUNGSBÜRO  
ERSCHEIDEN BENGUEL & PARTNER