



GRENCHEN

1:500

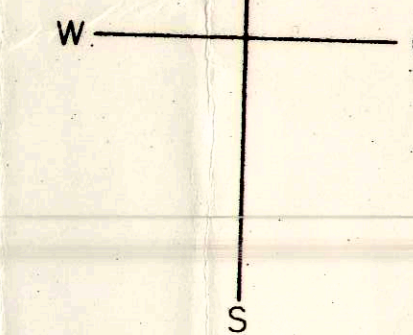

TERRAIN - SCHNITTE 1:200

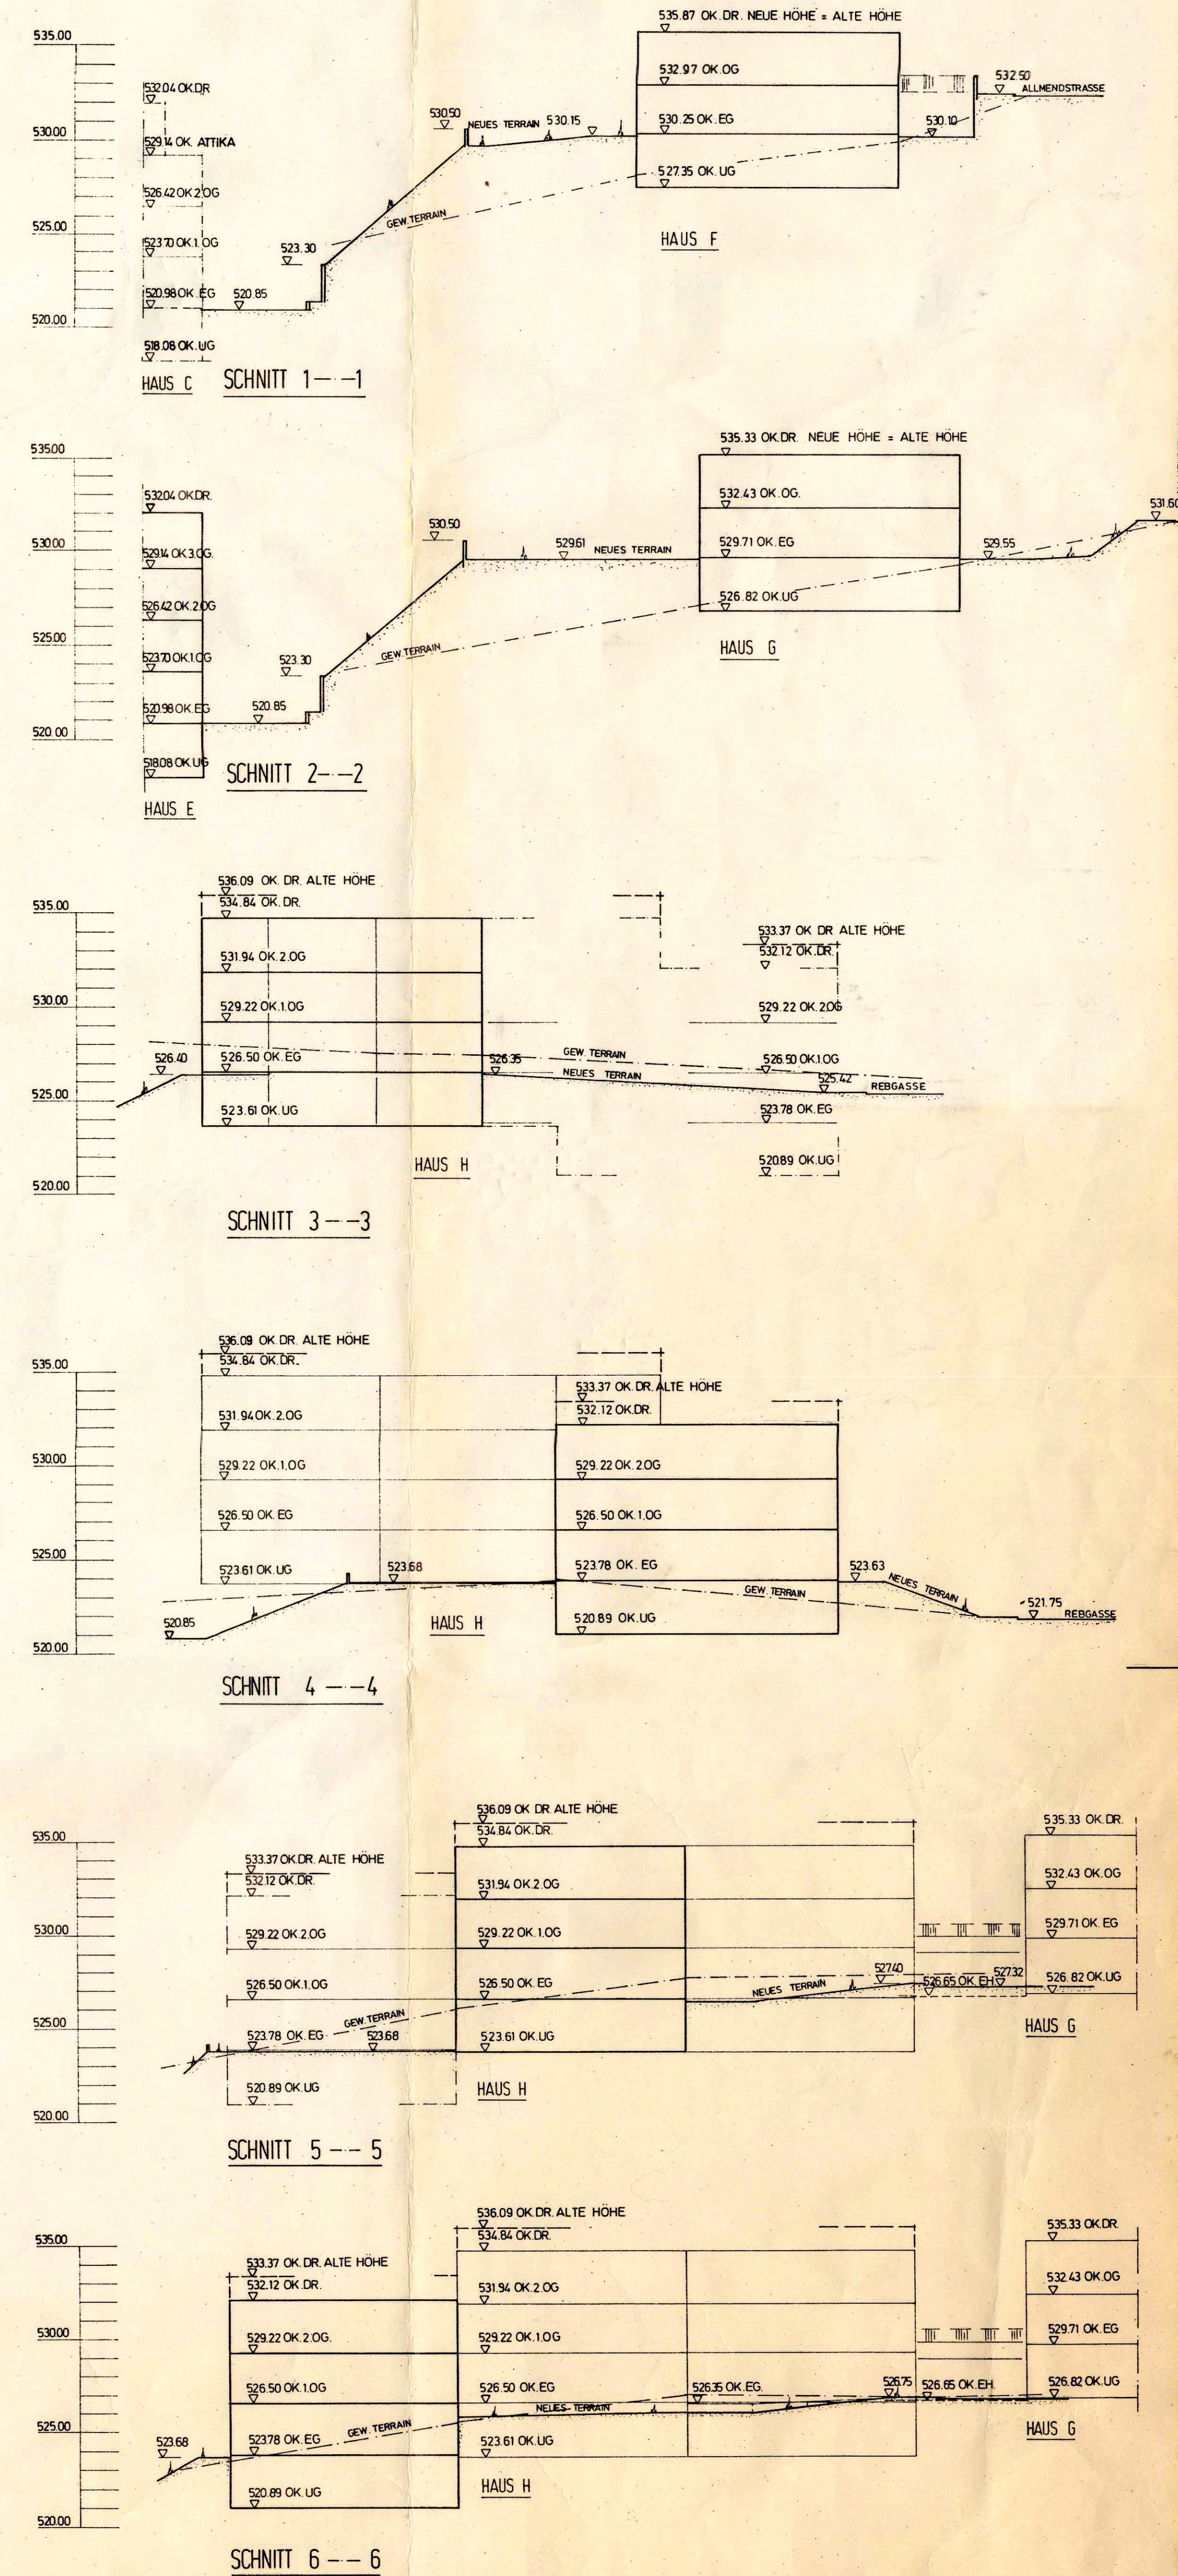

LEGENDE

- GELTUNGSBEREICH
- 1-GESCHOSSIG
- 2-GESCHOSSIG
- 3-GESCHOSSIG
- GRÜNFLÄCHE
- ABSTELLPLATZ
- STRASSEN UND PLATZ
- LAGE DER BAUTEN F UND G
- M FRÜHEREN GESTALTUNGSPLAN

CONTAINER - STANDPLATZ
GENEHMIGTER SPEZ. BEBAUUNGSPLAN 1971

BAUBERR

ARCHITEKT

KANTON SOLOTHURN


GEMEINDE GRENCHEN

PLANAUFLEGE VOM 29.9.1988 bis 31.10.1988

GENEHMIGT DURCH DIE BAUKOMMISSION MIT BKB NR. 101 VOM 27.2.1989
DER PRÄSIDENT: *[Signature]*
DER SEKRETÄR: *[Signature]*

GENEHMIGT DURCH DEN GEMEINDERAT MIT GRB NR. 4864 VOM 2.5.1989
DER STADTAMMANN: *[Signature]*
DER STADTSCHREIBER: *[Signature]*

GENEHMIGT DURCH DEN REGIERUNGSRAT MIT RRB NR. 1293 VOM 10. April 1990

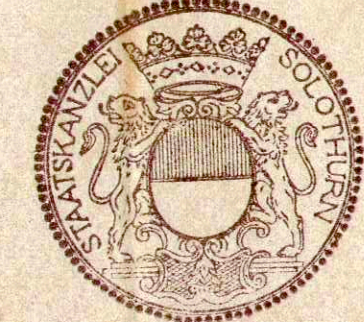

Dr. K. P. R. R. R.

überbauung "hinzihöfli" grenchen

GESTALTUNGSPLAN NORDTEIL PARZ. GB 2746 (HÄUSER F, G, H) 1:500

LEIMER ARCHITEKTEN
FISCHERWEG 7
POSTFACH 1855
3001 BERN
TEL 031 / 23 47 83

NR 85/58 1a
GEZ CH
GR 126/86
DAT
REV 11.5.88 52

Alle Rechte vorbehalten 5701
Für die Benutzung dieses Plans zu anderen Zwecken
und für Veröffentlichungen aller Art ist die Bewilligung der
Eidgenössischen Vermessungsdirektion erforderlich.

5729
Für die Richtigkeit des Grundrissplans auszusagen
Grenchen, Der Nachführungsmesser
BAUINGENIEUR- UND VERMESSUNGSBÜRO
BEER SCHUBERT VERGEGEL & PARTNER