


GEMEINDE GRENCHEN

BEBAUUNGSPLAN „LINGERIZ“

1:1000

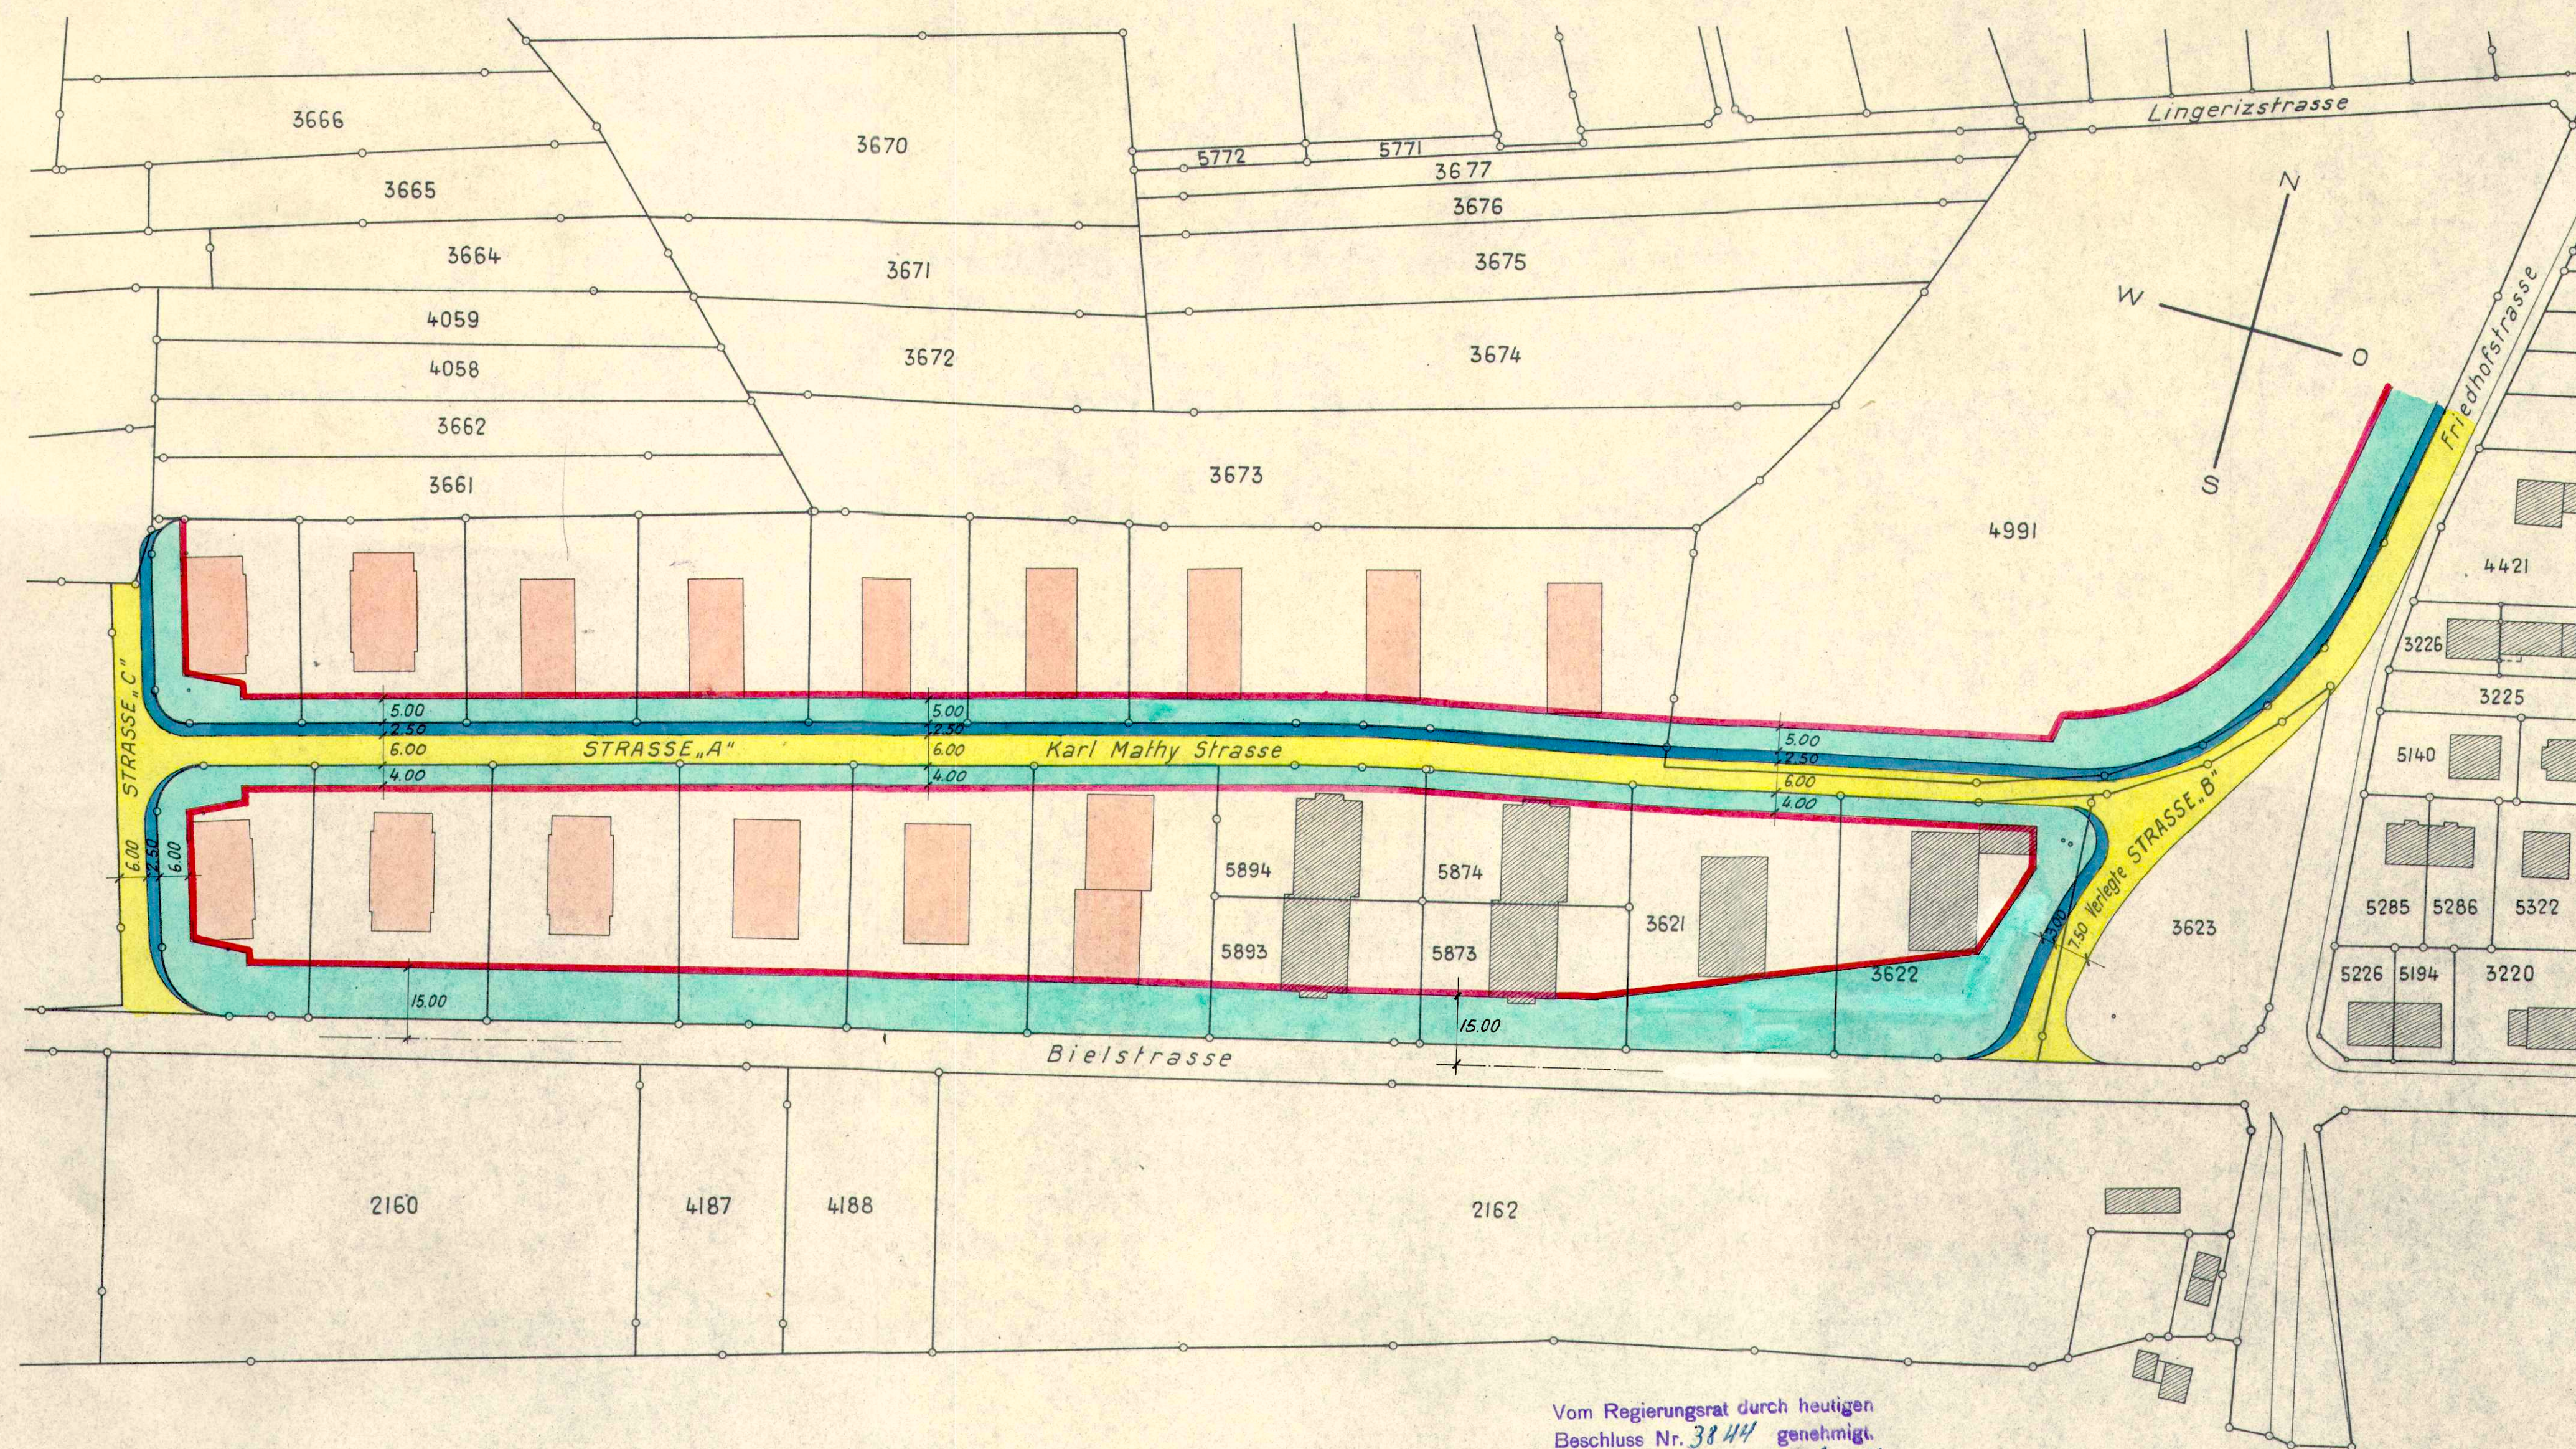

GENEHMIGT:

vom Gemeinderat: 11. Mai 1954

von der Gemeindeversammlung: 25. Mai 1954

Namens der Einwohnergemeinde Grenchen
Stadtmann: Ad. Furrer
Stadtverreiber: E. Dörflinger

Ad. Furrer

E. Dörflinger

Vom Regierungsrat durch heutigen
Beschluss Nr. 3844 genehmigt.
Solothurn, den 27. August 1954.

Der Staatsschreiber:

H. Schmid

Spez. Bauvorschriften
bei RRB

Grenchen, im Mai 1954.