7 / 215 A

Gemeinde Grenchen — Kanton Solothurn

Gestaltungsplan Quartierstrasse

Plan 3: — Parkierung Mst. 1 : 500

BEACHTE SONDERBAUVORSCHRIFTEN !
BAUDIREKTION GRENCHEN VOM 20. 6. 1990

Öffentliche Planauflage
vom : 22.3.1990 bis : 23.4.1990

Genehmigung durch
die Baukommission : BKB 273 vom 25.6.1990

Genehmigung durch
den Gemeinderat : GRB 6031 vom 25.9.1990

Für die Richtigkeit
Grenchen, den :

Baukommission Grenchen

Der Stadtammann

i. V. Der Stadtschreiber

Vom Regierungsrat durch heutigen
Beschluss Nr. 3483 genehmigt
Solothurn, den 27. 10. 1992
Der Staatsschreiber

Dr. K. Schwabe
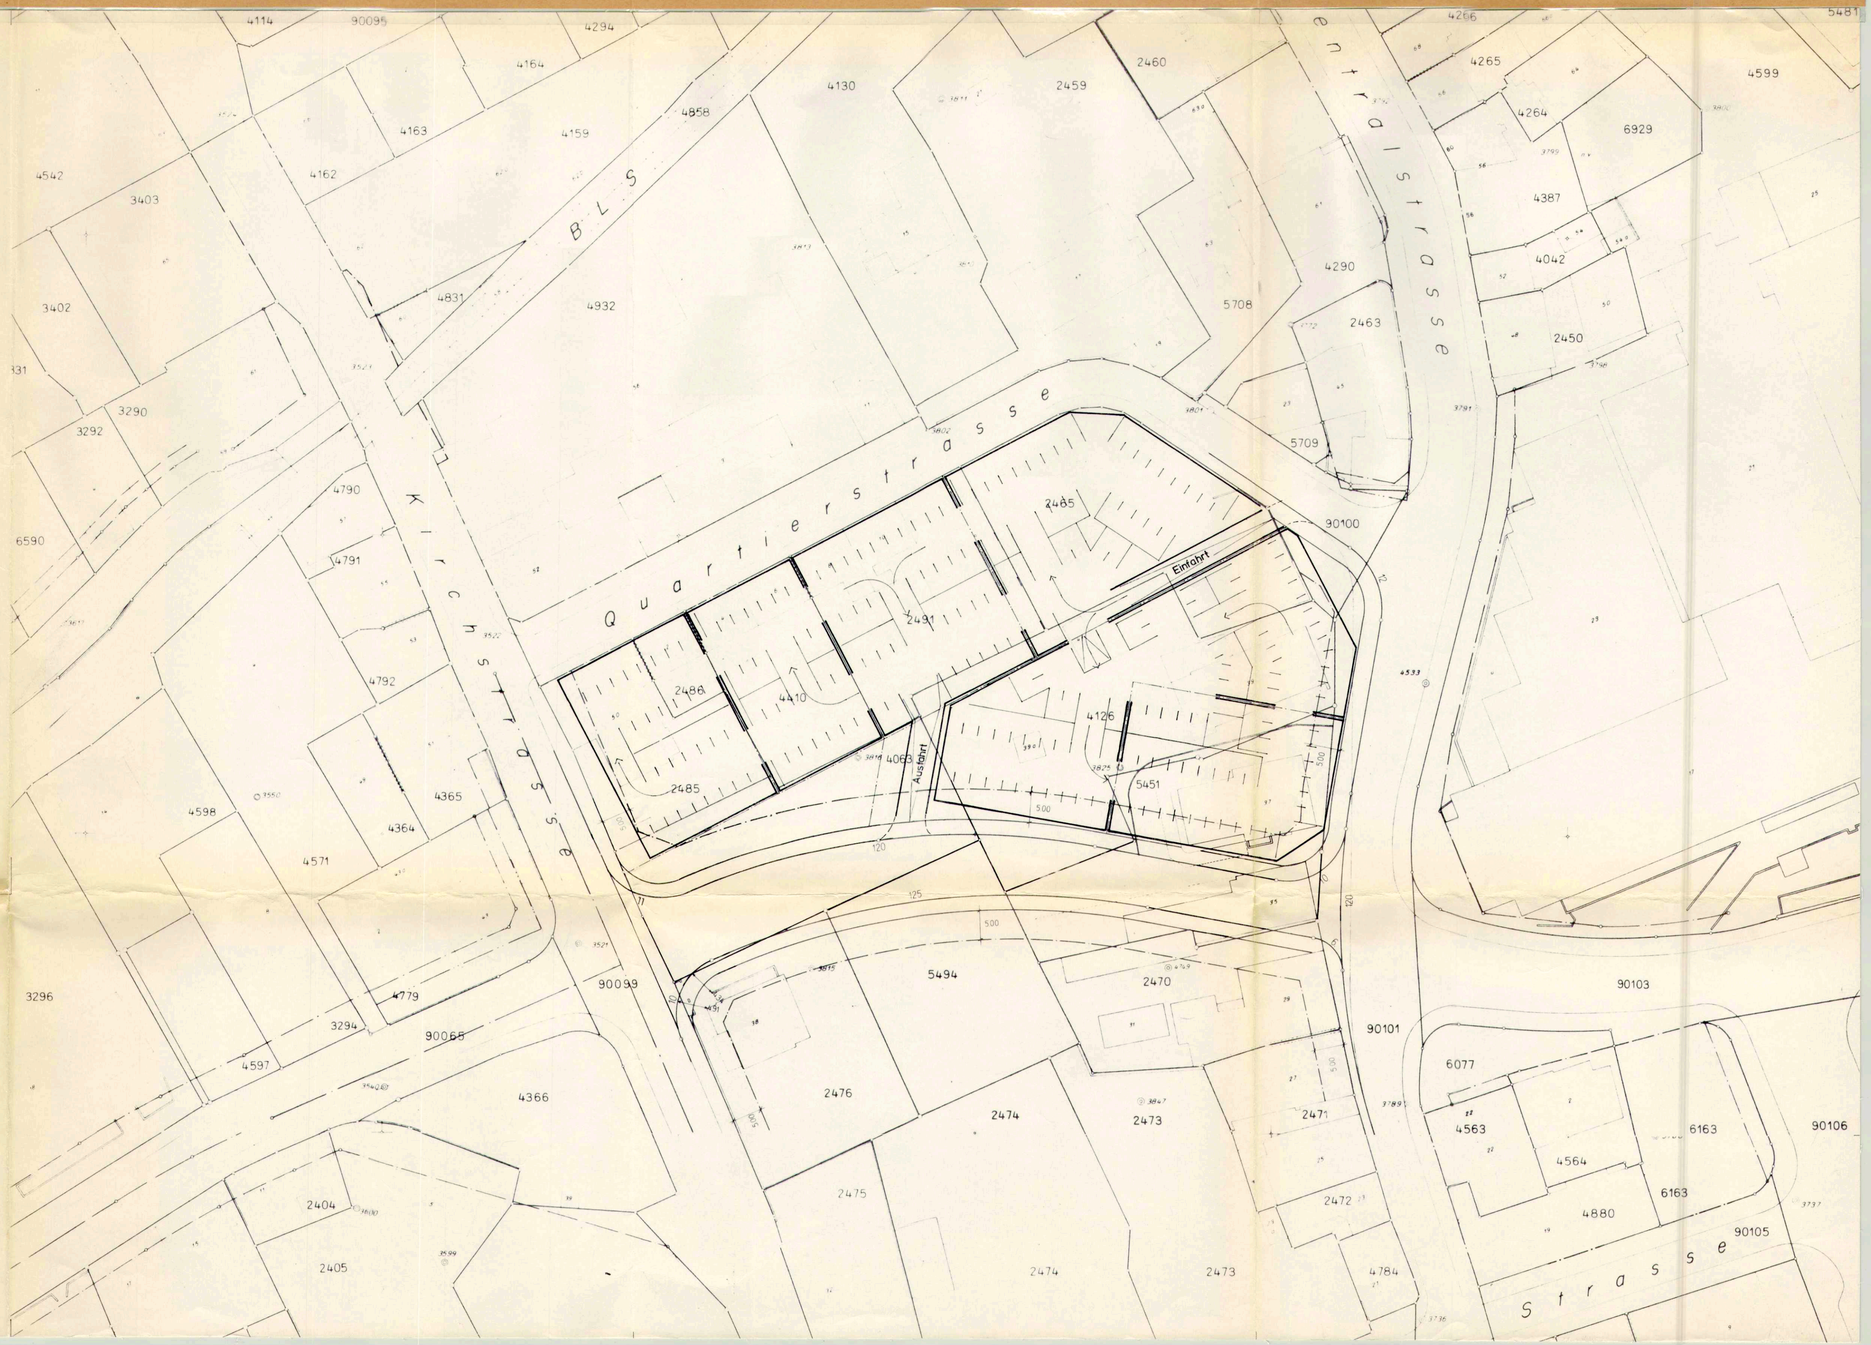
hans r bader architekt sia swb + partner 2540 grenchen — juli 1990