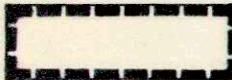
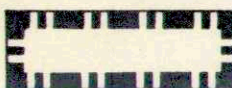
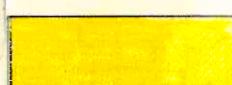
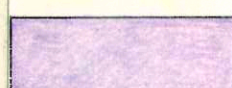
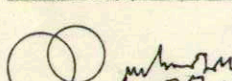


SITUATION 1:500 / SCHNITTE 1:200


Ulrich Schmid
Ulrich Feuz
Walter Schweizer

PL. NR. 8902/11	PL. GR. 60/95	GEZ. EE	DAT. 25.4.90	REV. 2.6.92/24.11.92
-----------------	---------------	---------	--------------	----------------------

LEGENDE :


	GELTUNGSBEREICH
	UNTERIRDISCHE BAUTEN
	BEGRENZUNG BAUBEREICHE
	GEBÄUDE 5-GESCHOSSIG
	ÖFFENTLICHER STRASSENBEREICH
	FUSSGÄNGERBEREICH, ÖFFENTLICHES GEHWEGRECHT
	PRIVATE ZUFahrTEN
	PRIVATE FUSSGÄNGERBEREICHE
	GRÜNBEREICHE
	BÄUME UND GEBÜSCHE

FIXPUNKT NR. 255 / 463.614 VIADUKTSTRASSE 14 / N-FASSADE · W-ECKE

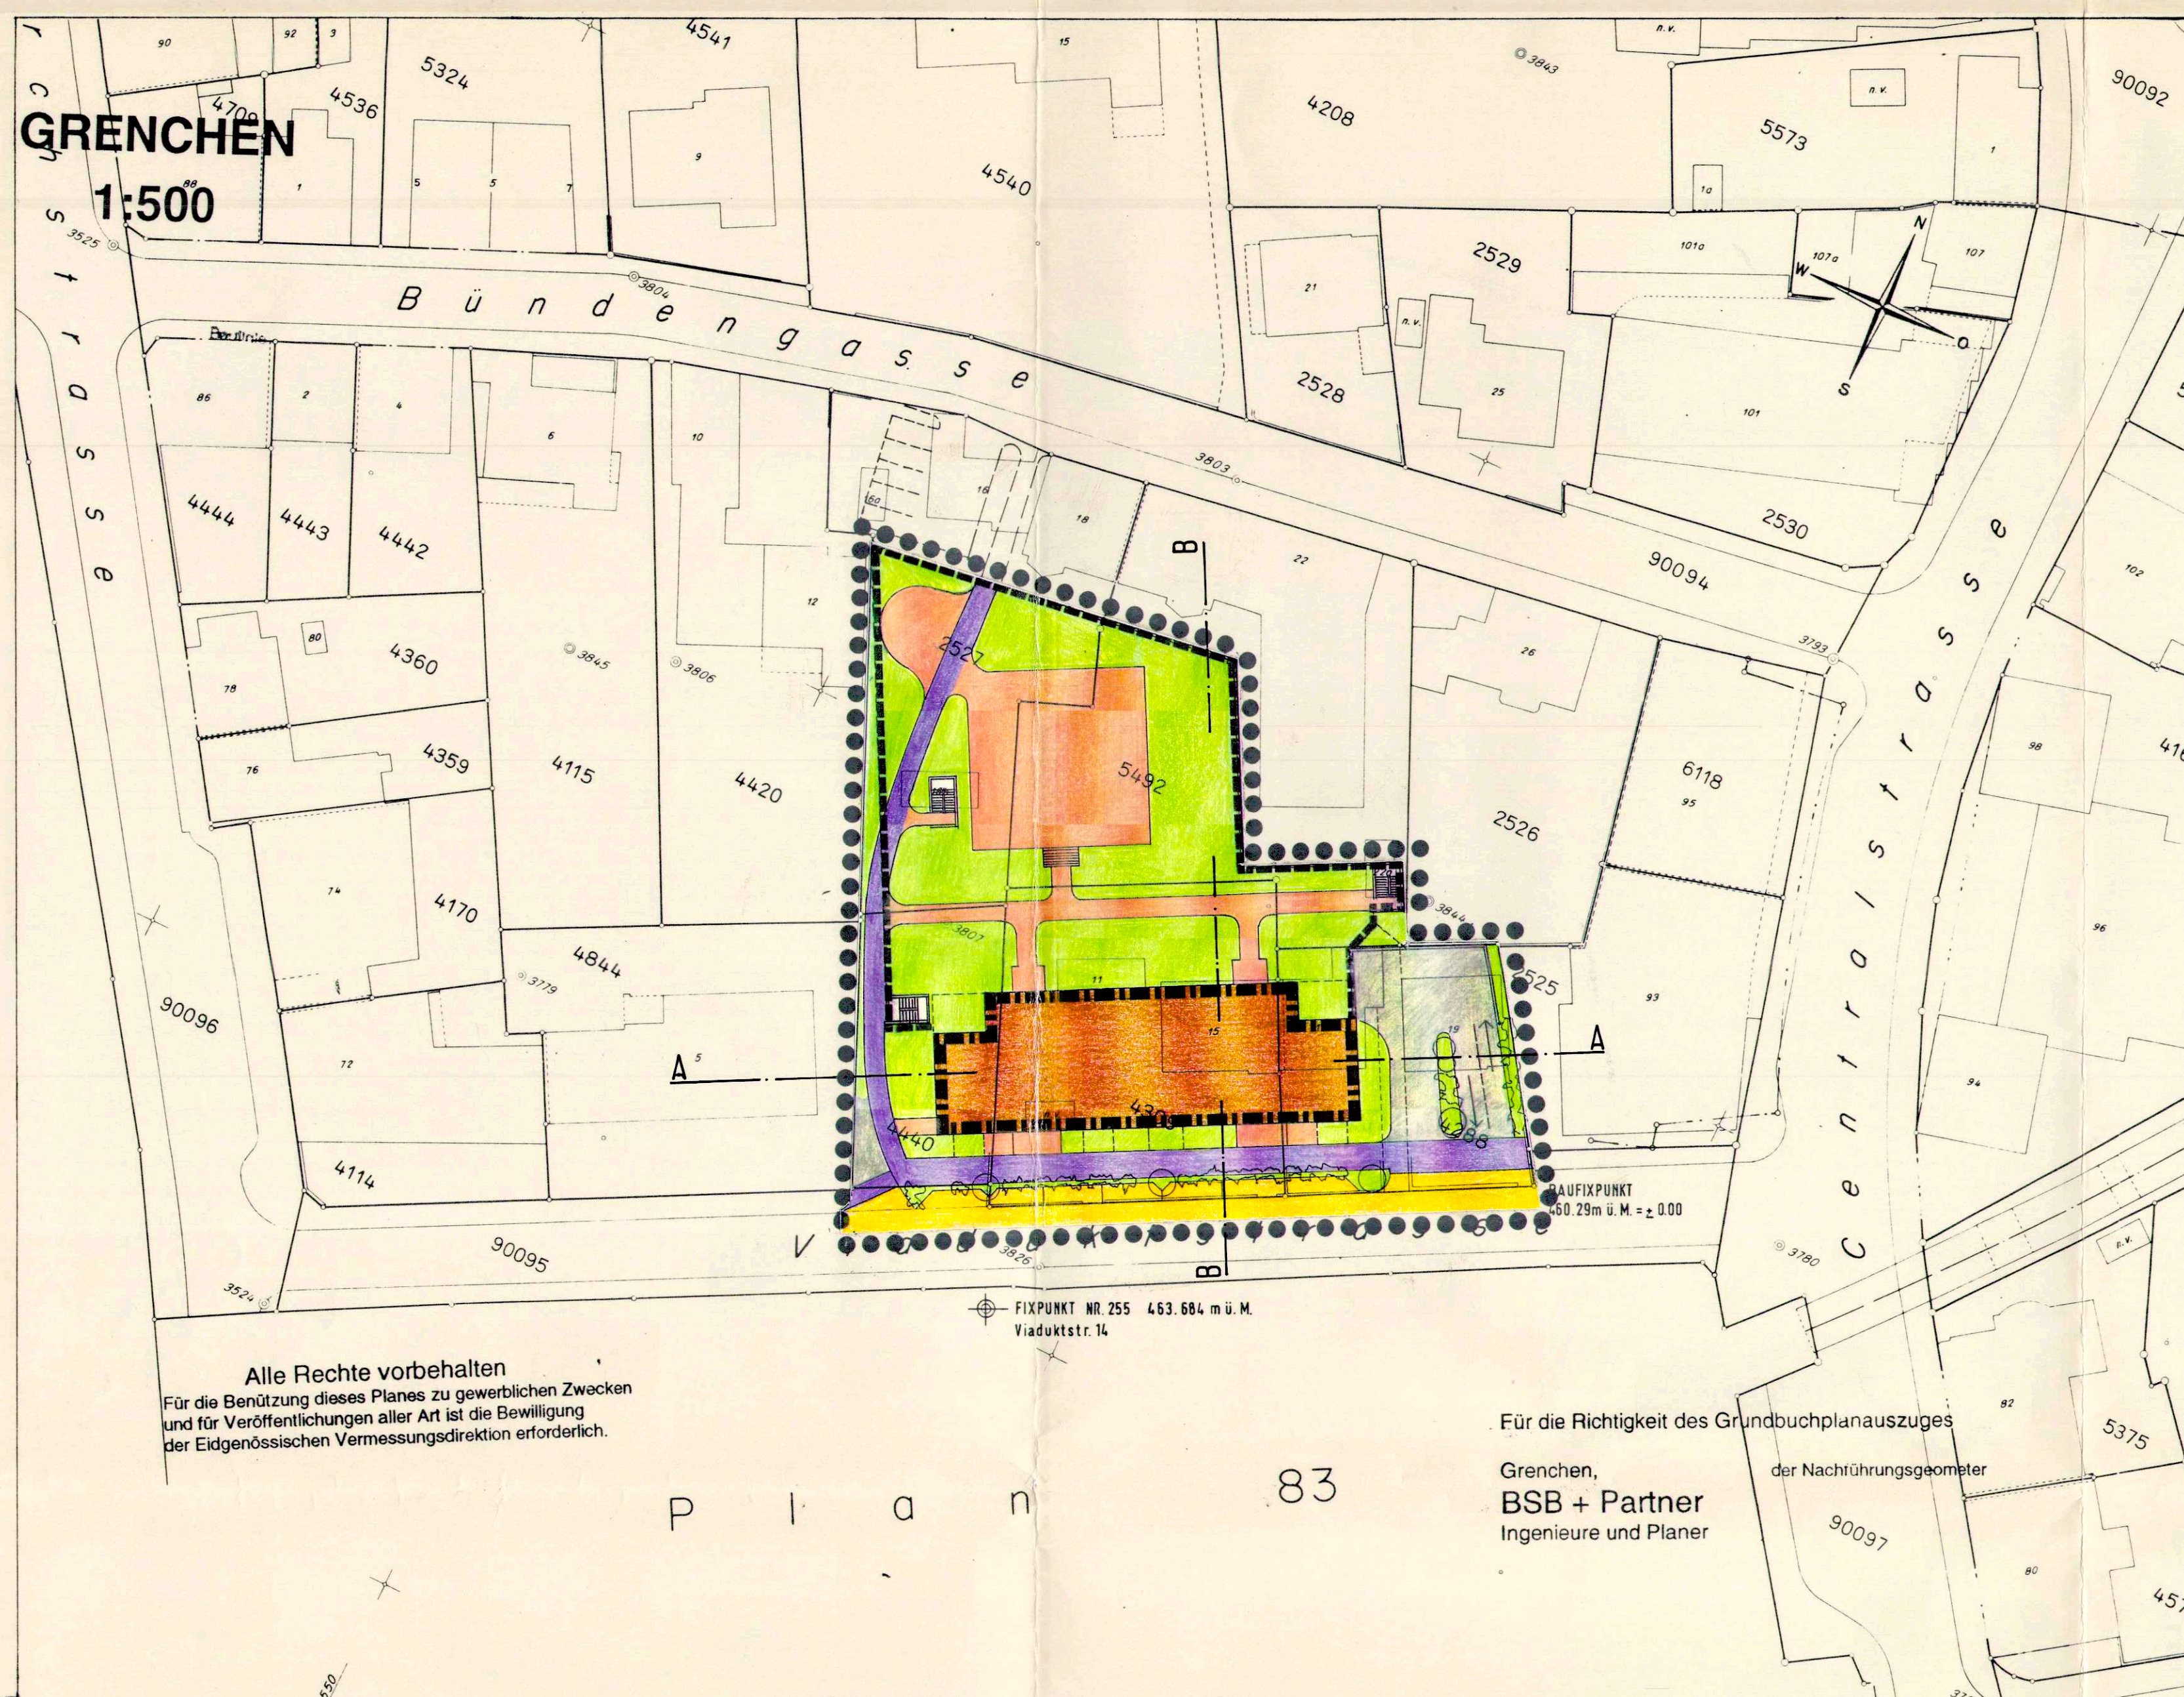

Alle Rechte vorbehalten
Für die Benützung dieses Planes zu gewerblichen Zwecken
und für Veröffentlichungen aller Art ist die Bewilligung
der Eidgenössischen Vermessungsdirektion erforderlich.

Für die Richtigkeit des Grundbuchplanauszuges
Grenchen, der Nachführungsgeom.
BSB + Partner
Ingenieure und Planer
9000-

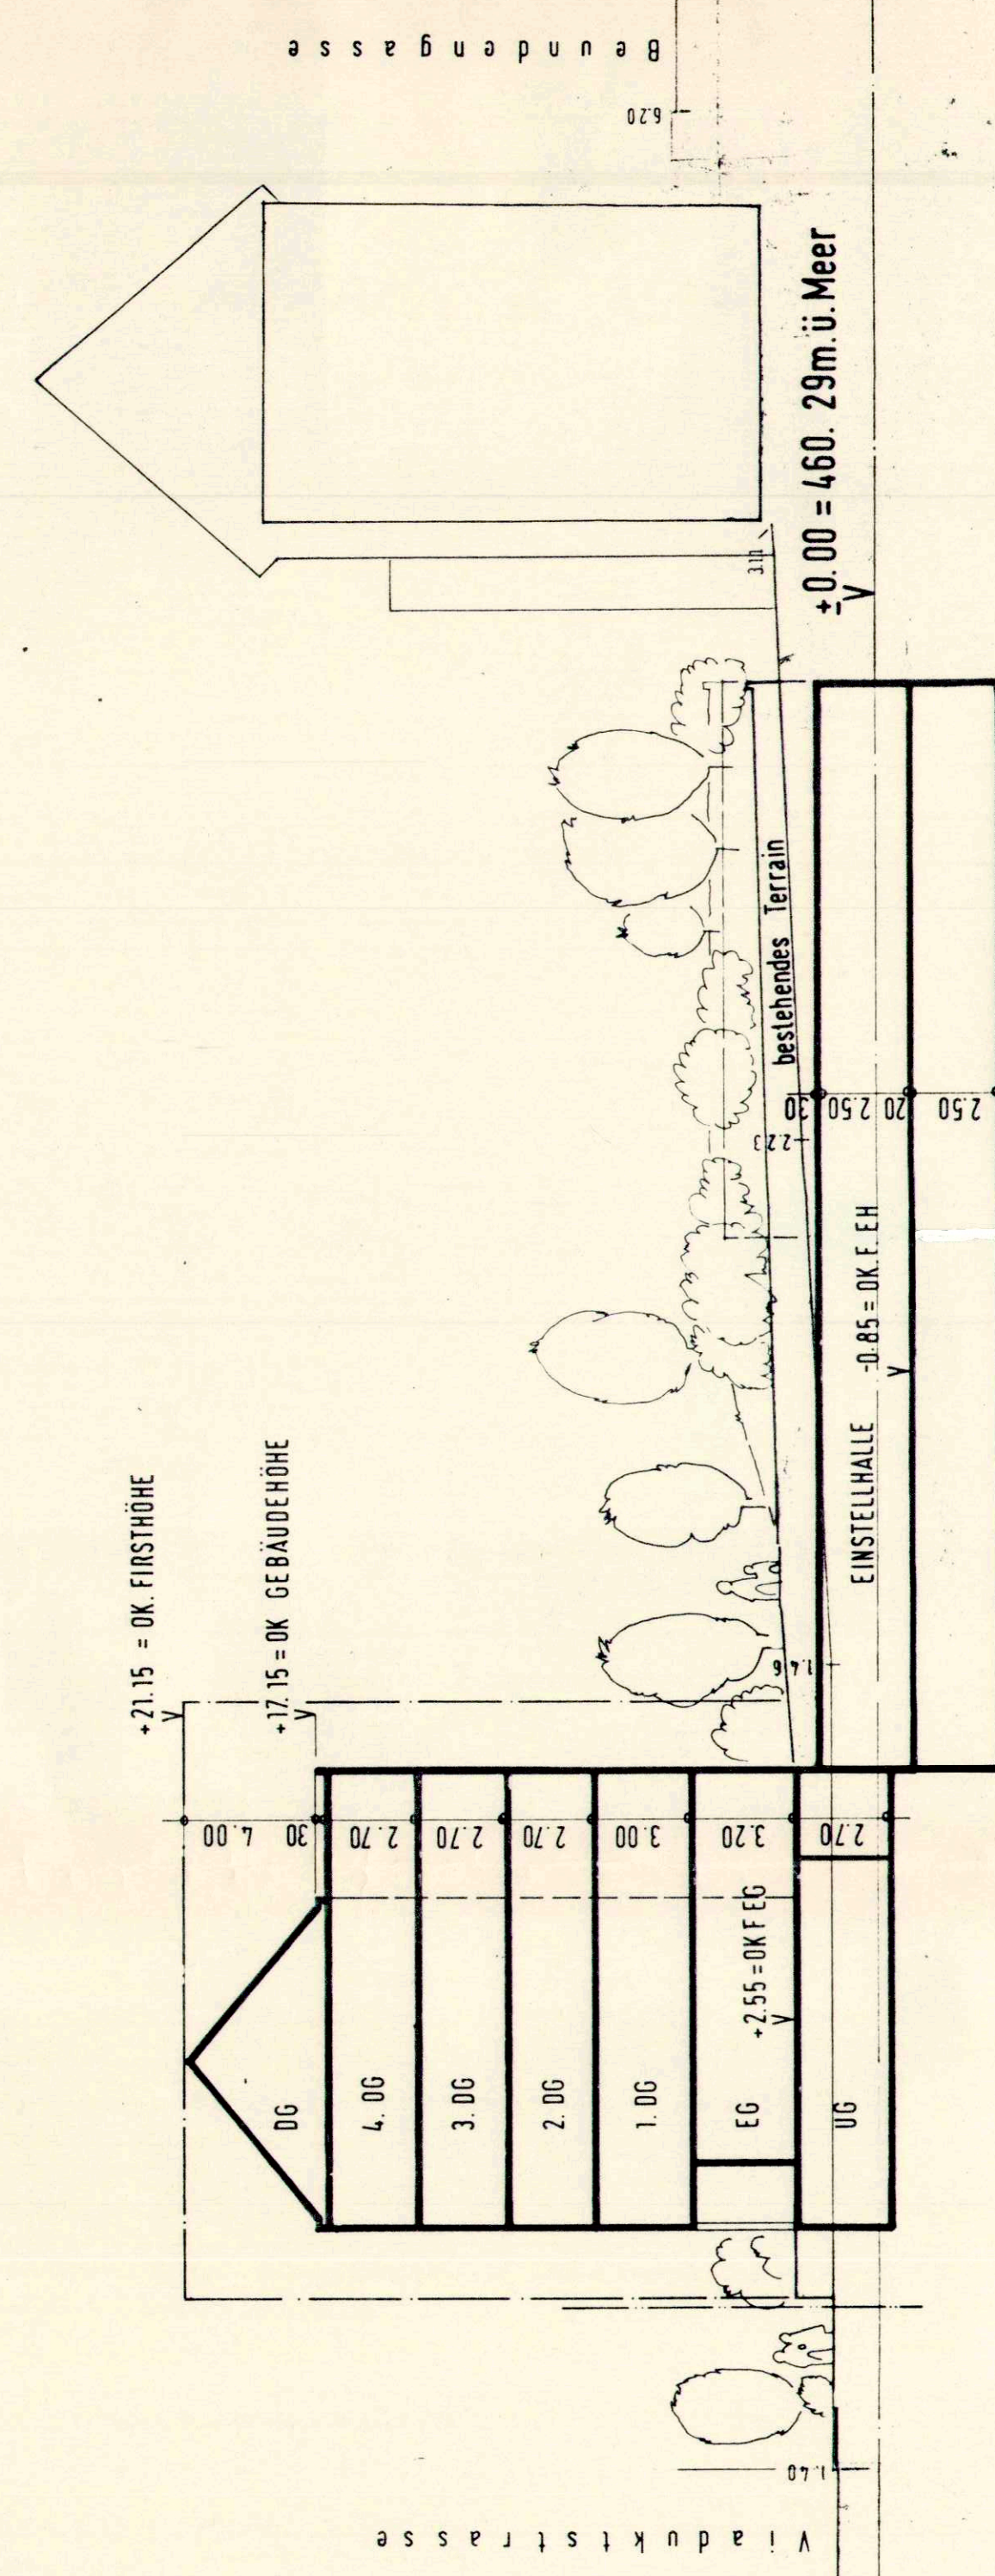

Р
и
е
р
е
т
с
о
р

1 F T A P P E

C
 U
 H
 N
 I
 T
 T
 B
 I
 B

