

Kanton Solothurn Gemeinde Grenchen

Grundeigentümerin : Bürgergemeinde Grenchen

Bauherrschaft : VOLLENWEIDER REISEN + TRANSPORTE AG
Tunnelstrasse 29, 2540 Grenchen

Zonen - und Gestaltungsplan

"STEINBRUCH FIRSI"

I: 2500

Situation

Legende



Perimeter des Zonen- und Gestaltungsplanes

Abbau innerhalb des Perimeters		
Fläche	Abdeckung	Felsabbau
1'060 a	1'030'000 m ³	3'890'000 m ³

Genehmigungsvermerke

Planaufgabe vom 11. Nov. 1993 bis 10. Dez. 1993

Genehmigt vom Einwohnergemeinderat Grenchen am 16. Aug. 1994 / 61213 8025

Der Stadtpräsident :

Der Stadtschreiber :

Genehmigt vom Regierungsrat des Kantons Solothurn


durch RRB Nr. 3394 vom 28. November 1994

Der Staatsschreiber :

Dr. K. Fehrer



Plan Nr. 1	Format 30 x 84	 vollenweider Reisen & Transporte AG Abteilung PLANUNG + ENTSGUNG 2540 Grenchen 065 514161
Gezeichnet H.J.R.	Datum 16.8.1993	
Nachgeführt	Visum	

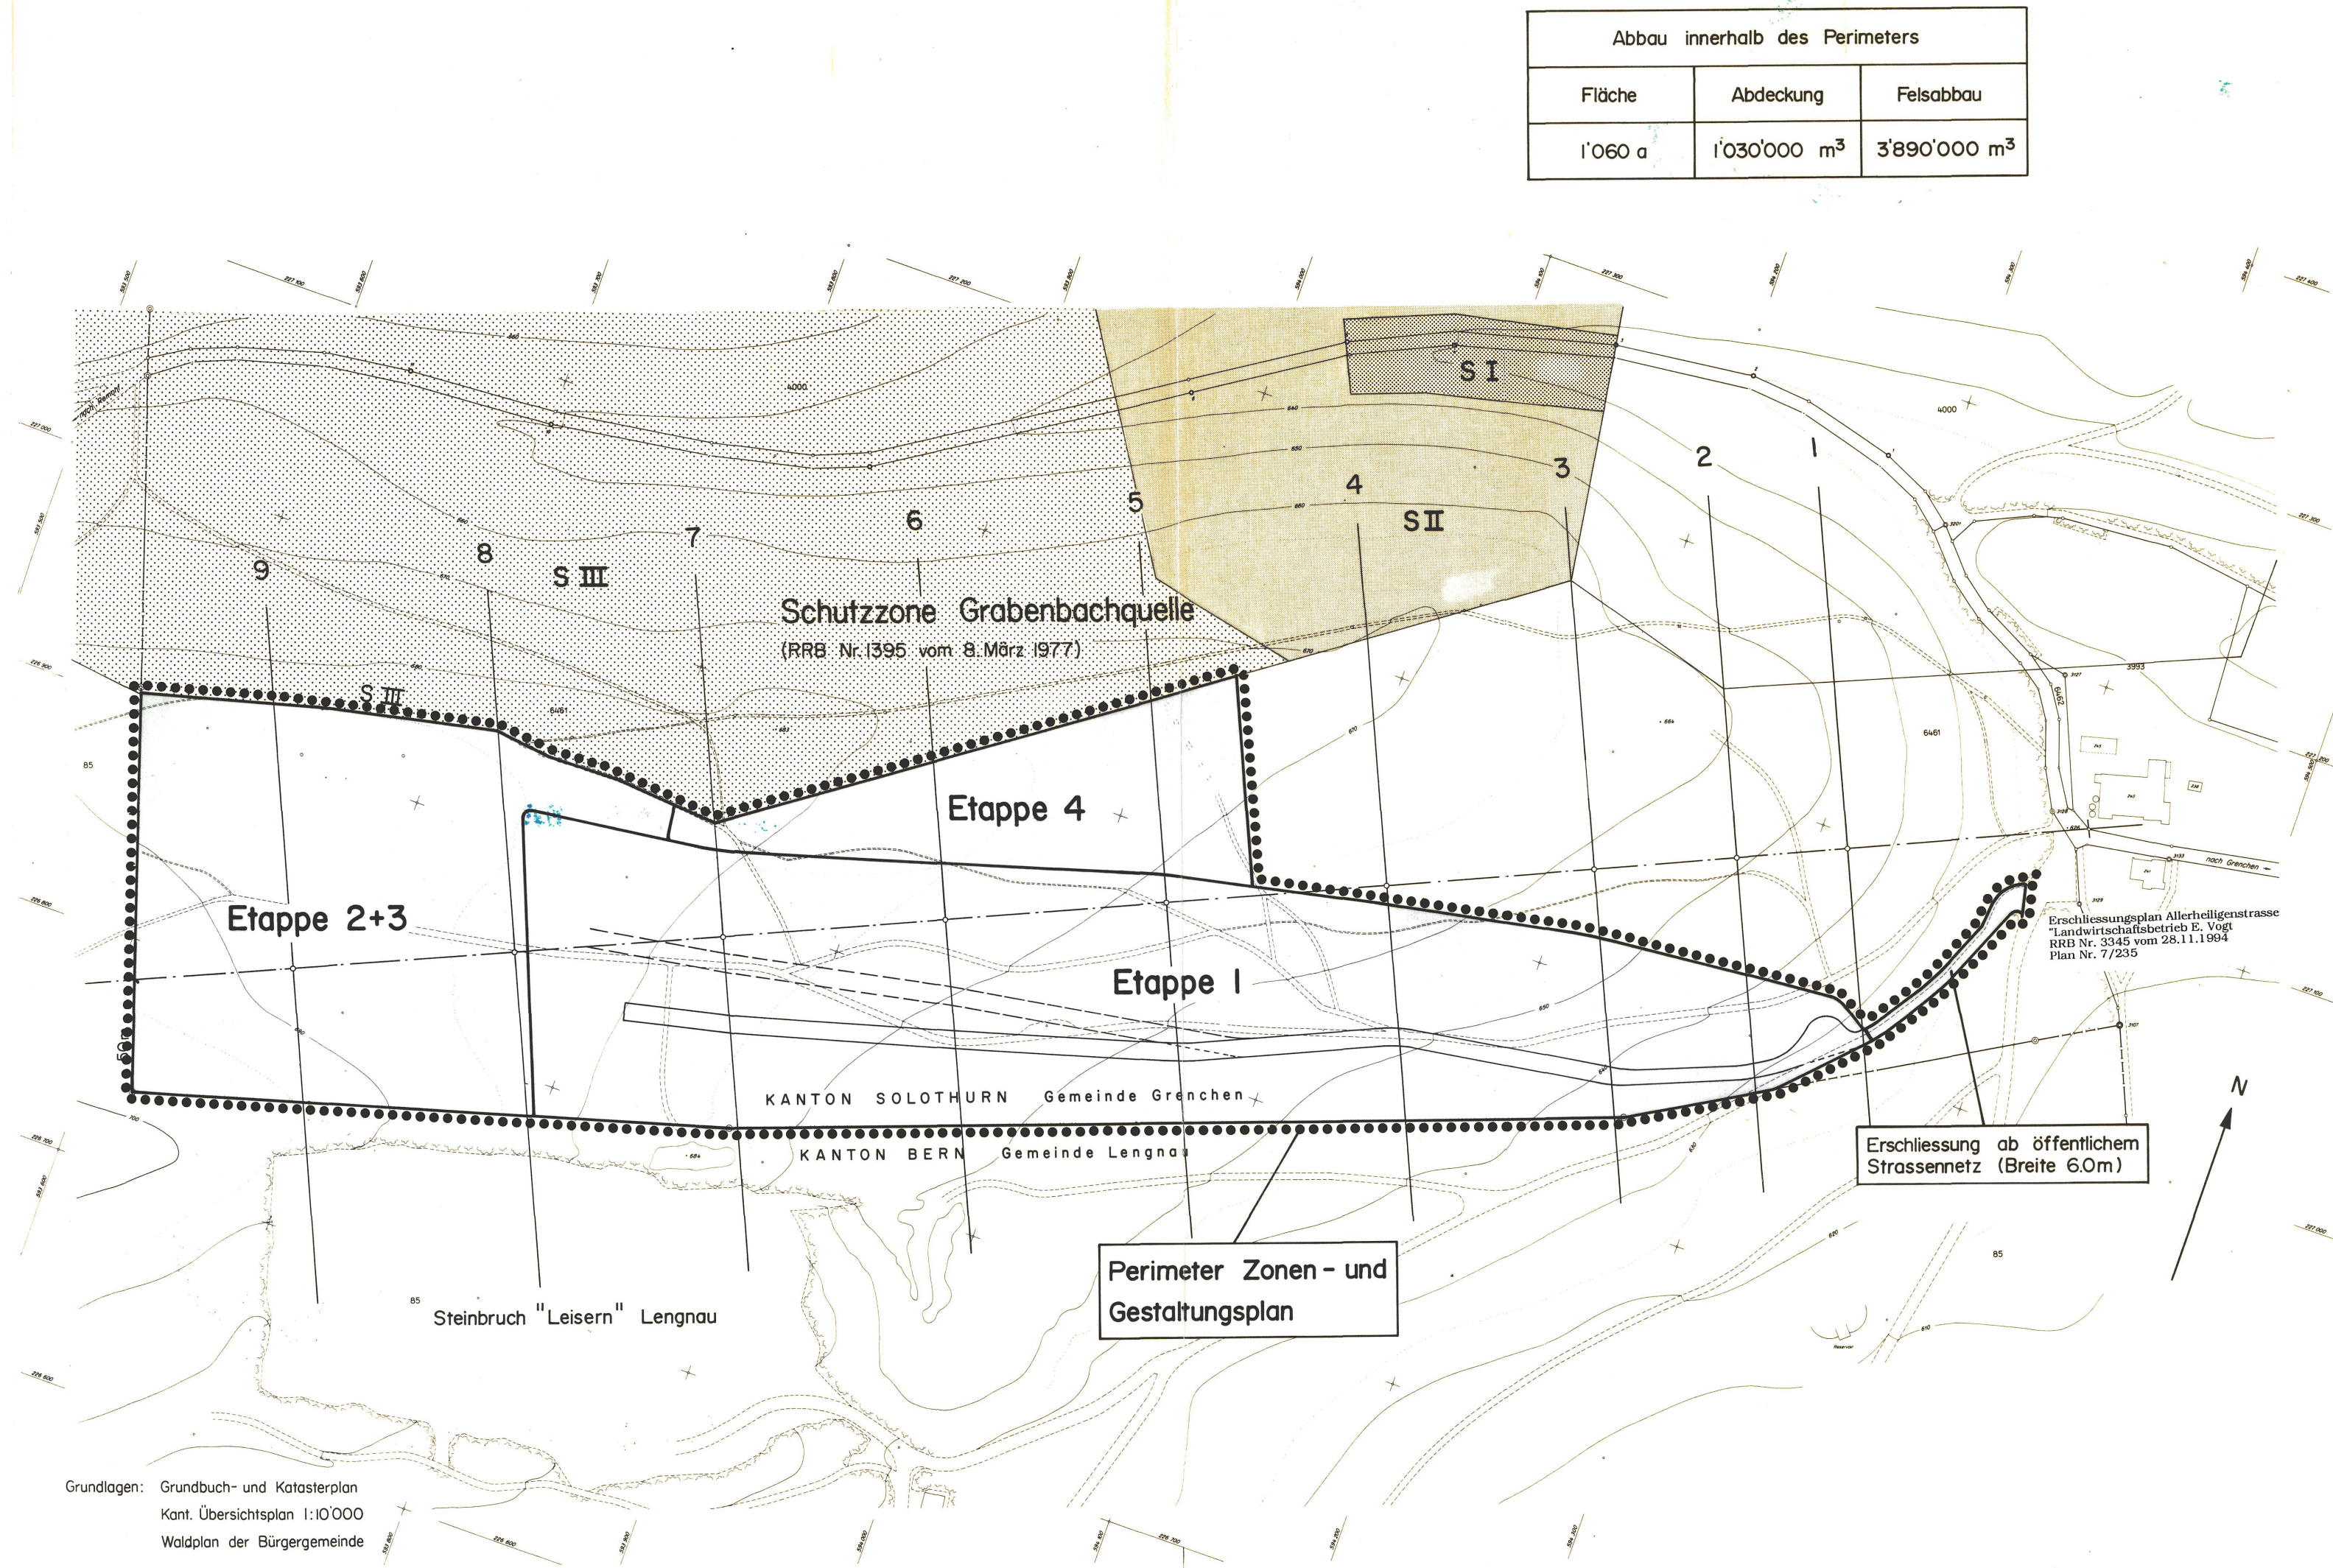

Grundlagen: Grundbuch- und Katasterplan
Kant. Übersichtsplan 1:10'000
Waldplan der Bürgergemeinde