7/259

Kanton Solothurn
Einwohnergemeinde Grenchen

# Erschliessungsplan 1 : 500

## Leimenstrasse / Flugplatzstrasse

## T 5 - Neumattstrasse

Öffentliche Auflage vom 21.Juni - 20.Juli 1999

Vom Gemeinderat der Einwohnergemeinde Grenchen genehmigt

durch Beschluss Nr. 1148 vom 18. 01. 2000

Der Stadtpräsident:

Der Stadtschreiber:

Vom Regierungsrat genehmigt

durch Beschluss Nr. 2077 vom 31. Oktober 2000

| Aenderungen | Datum | Solothurn | Juli 1999 |
|---|---|---|---|
| A Div. Anpassungen, Klammerungen / wt | Juli '99 | Gezeichnet | wt |
| B Änderungen aufgrund komm. Vorprüfung / wt | Februar '99 | Format | 30 x 210 cm |
| C Ergänzungen von Baumstandorten / wt | Juli '99 | Visiert | ang |
| D | | Plan Nr. | 7206.00 - 320C |
| | | Gde.Plan Nr. | 1100-222 |

Baudirektion Grenchen

WEBER-ANDERHUB METZER Planer und Ingenieure Solothurn Olten Bern

4500 Solothurn
Frohburgstr. 3
Telefon 032 626 27 27
Telefax 032 626 27 00

## LEGENDE

### Genehmigungsinhalt

- Neue Baulinien
- Fahrbahn
- Busspur
- Gehweg
- Parkierungsfläche
- Radwegfläche
- Imprägnationsfläche
- Grünzeiche / Gestaltungsfläche
- Neue Bäume

ETAPPENWEISE AUSBIRPZERUNG gem. § 99 SBV
LEIMENSTRASSE
Teilstück T5 bis Gleisstrasse = Sammelstrasse
FLUGPLATZSTRASSE
Teilstück SBM bis Neuhauserstrasse = Erschliessungsstrasse

### Orientierungsinhalt

(nach Gegenstand der Planauflage)

- Aufzuhebende Baulinien
- Knotengestaltung (spezielle Massnahme zur Einhaltung der Verkehrssicherheit)
- Art und Standort der Begrünungselemente
- Bestehende Bäume
- Signalisationen und Markierungen
- Zu- und Freigängl
- Perspektivische Ansichten

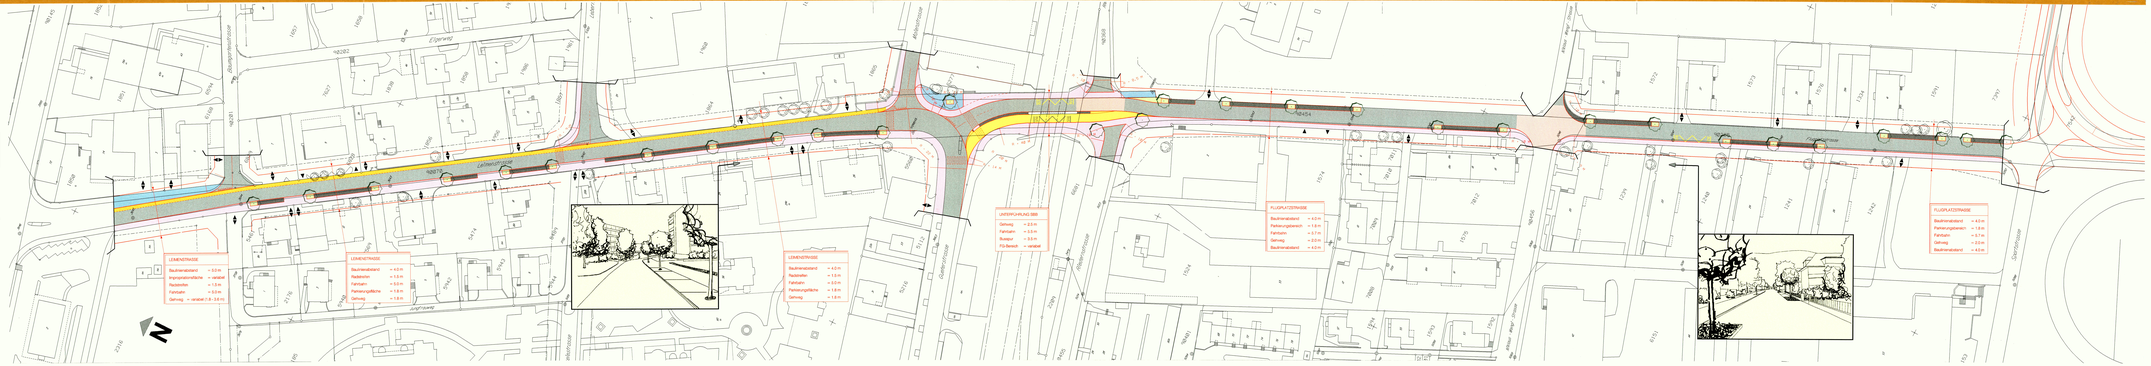
LEIMENSTRASSE
Baulinienabstand = 5.0 m
Imprägnationsfläche = variabel
Radweiten = 1.5 m
Fahrbahn = 5.0 m
Gehweg = variabel 2.8 - 3.6 m
LEIMENSTRASSE
Baulinienabstand = 4.0 m
Radweiten = 1.5 m
Fahrbahn = 5.0 m
Parkierungsfläche = 1.8 m
Gehweg = 1.8 m
LEIMENSTRASSE
Baulinienabstand = 4.0 m
Radweiten = 1.5 m
Fahrbahn = 5.0 m
Parkierungsfläche = 1.8 m
Gehweg = 1.8 m
UNTERFÜHRUNG SBB
Gehweg = 2.5 m
Fahrbahn = 5.5 m
Busspur = 3.5 m
FG-Bereich = variabel
FLUGPLATZSTRASSE
Baulinienabstand = 4.0 m
Parkierungsbereich = 1.8 m
Fahrbahn = 5.7 m
Gehweg = 2.0 m
Baulinienabstand = 4.0 m
FLUGPLATZSTRASSE
Baulinienabstand = 4.0 m
Parkierungsbereich = 1.8 m
Fahrbahn = 5.7 m
Gehweg = 2.0 m
Baulinienabstand = 4.0 m
Flugplatzstrasse
Leimenstrasse
Gleisstrasse
Neuhauserstrasse
Neumattstrasse
