7/260

KANTON SOLOTHURN
GEMEINDE GRENCHEN

Bielstrasse Kreisel Monbijoukreuzung
Schlachthaus-, Unterfuehrungs- und Staadstrasse
Teilstück West; Abschnitt Monbijoukreuzung bis Unterfuehrungsstrasse

Kantonsstrasse I. Klasse

Erschliessungsplan

Strassen - und Baulinienplan

Situation 1 : 500

STAATSKANZLEI SOLOTHURN

Vom Regierungsrat durch heutigen
Beschluss Nr. 1459 genehmigt.
Solothurn, den 3. Juli 2001
Der Staatsschreiber:

Dr. K. Schwaller

Arbeitsgemeinschaft Ambiente

○ Metron
Stahlrain 2
5201 Brugg

○ Bauzeit
Falkenstrasse 32
2502 Biel

○ Feddersen & Klostermann
Neumarkt 6
8001 Zürich

☒ Rothpletz | Lienhard
Aarauerstrasse 50
4600 Olten

Projekt Nr.: 3 99 056 - 21 C
Projekt: M. Saxer/R. Schibler
Konstr.: M. Vitelli
Format: 294/60
Zugehörige Pläne (Ohne Nachtrag Revisionsindex)

\\Svrlo\D\Daten_RL\PCRL4\Projekte\PCRL4\399056CAD\Erschliessung\Farbplan\schlachthausstr_west.2d

Rev.	Beschreibung	Erstellt Datum	Erstellt Visum	Geprüft Datum	Geprüft Visum	Freigabe Datum	Freigabe Visum
–		19.10.99	MV				
B	Diverse Ergänzungen nach Prüfung AVT	29.9.00	MV	29.9.00	RS		
C	Änderung Titelblatt und Bereich Lötschbergweg gemäss AVT	23.10.00	MV	23.10.00	RS		

Legende :

Genehmigungsinhalt

- Grenze Geltungsbereich
- neue Baulinie
- Vorbaulinie
- Fahrbahn
- Mittelstreifen, Belagswechsel
- Belagswechsel T5
- Gehweg
- Fussgängerstreifen mit Mittelinsel und Pfosten demontierbar
- Baufeld für Info-Gerüst
- neue Bäume
- Urbarisierungsfläche

Orientierungsinhalt
(nicht Gegenstand der Planauflage)

- Bushaltestelle
- neue Garten- / Leitmauer
- *best. Garten- / Stützmauer*
- *best. Bäume (sehr markant)*
- *best. Bäume*
- *best. Gehölze (geschnitten, freiwachsend)*
- *best. Grünbereich (Rasen/Wiese/niedrige Bepflanzung)*
- *best. Belagswechsel*
- Kreisel, optisch keine Barriere
  Belag: Mergel, Kies, Magerwiese, etc. (nicht begrünt)
- Hochhäuser: Baufelder und Aussenraumgestaltung muss in Form einer Studie - Wettbewerbes festgelegt werden
- Signalisationen und Markierungen

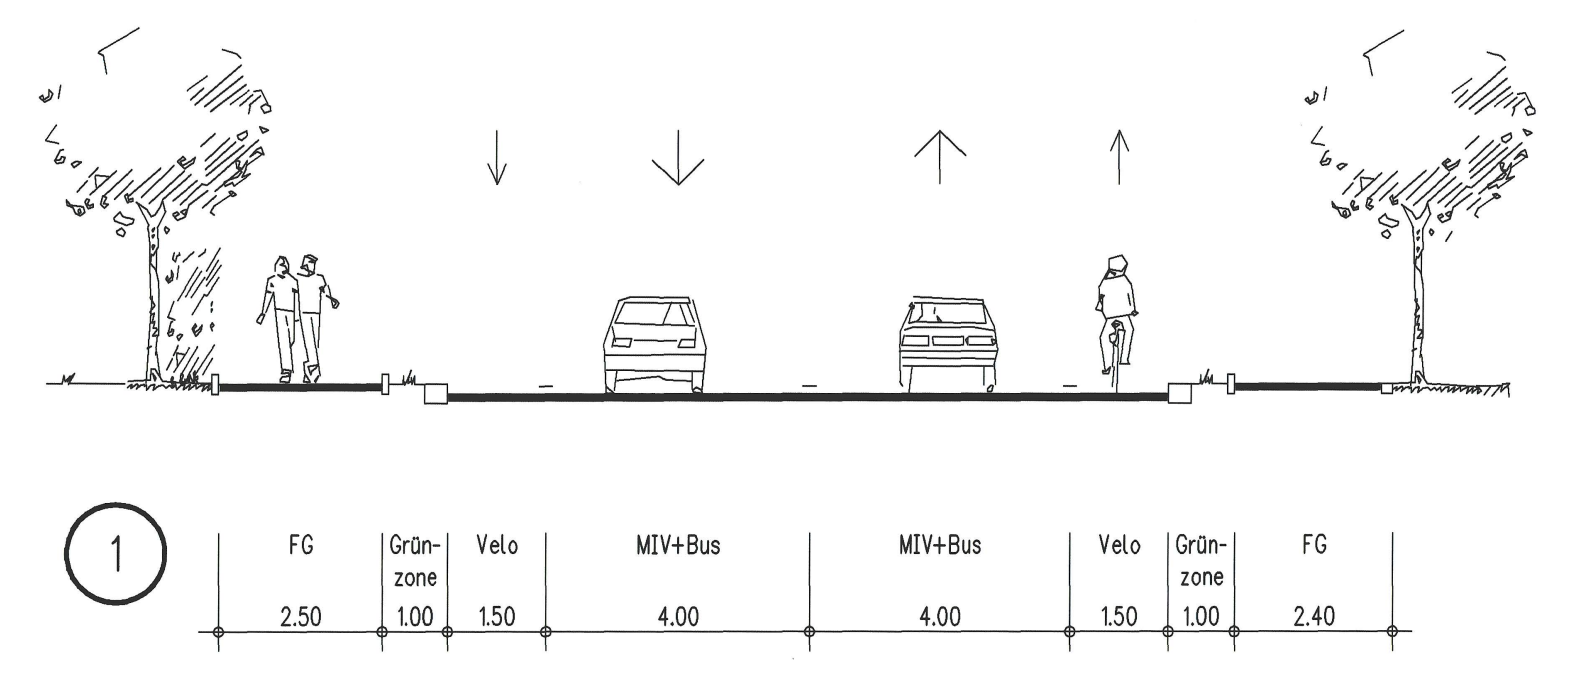

Gestaltungsvorschlag Bereich Monbijou