


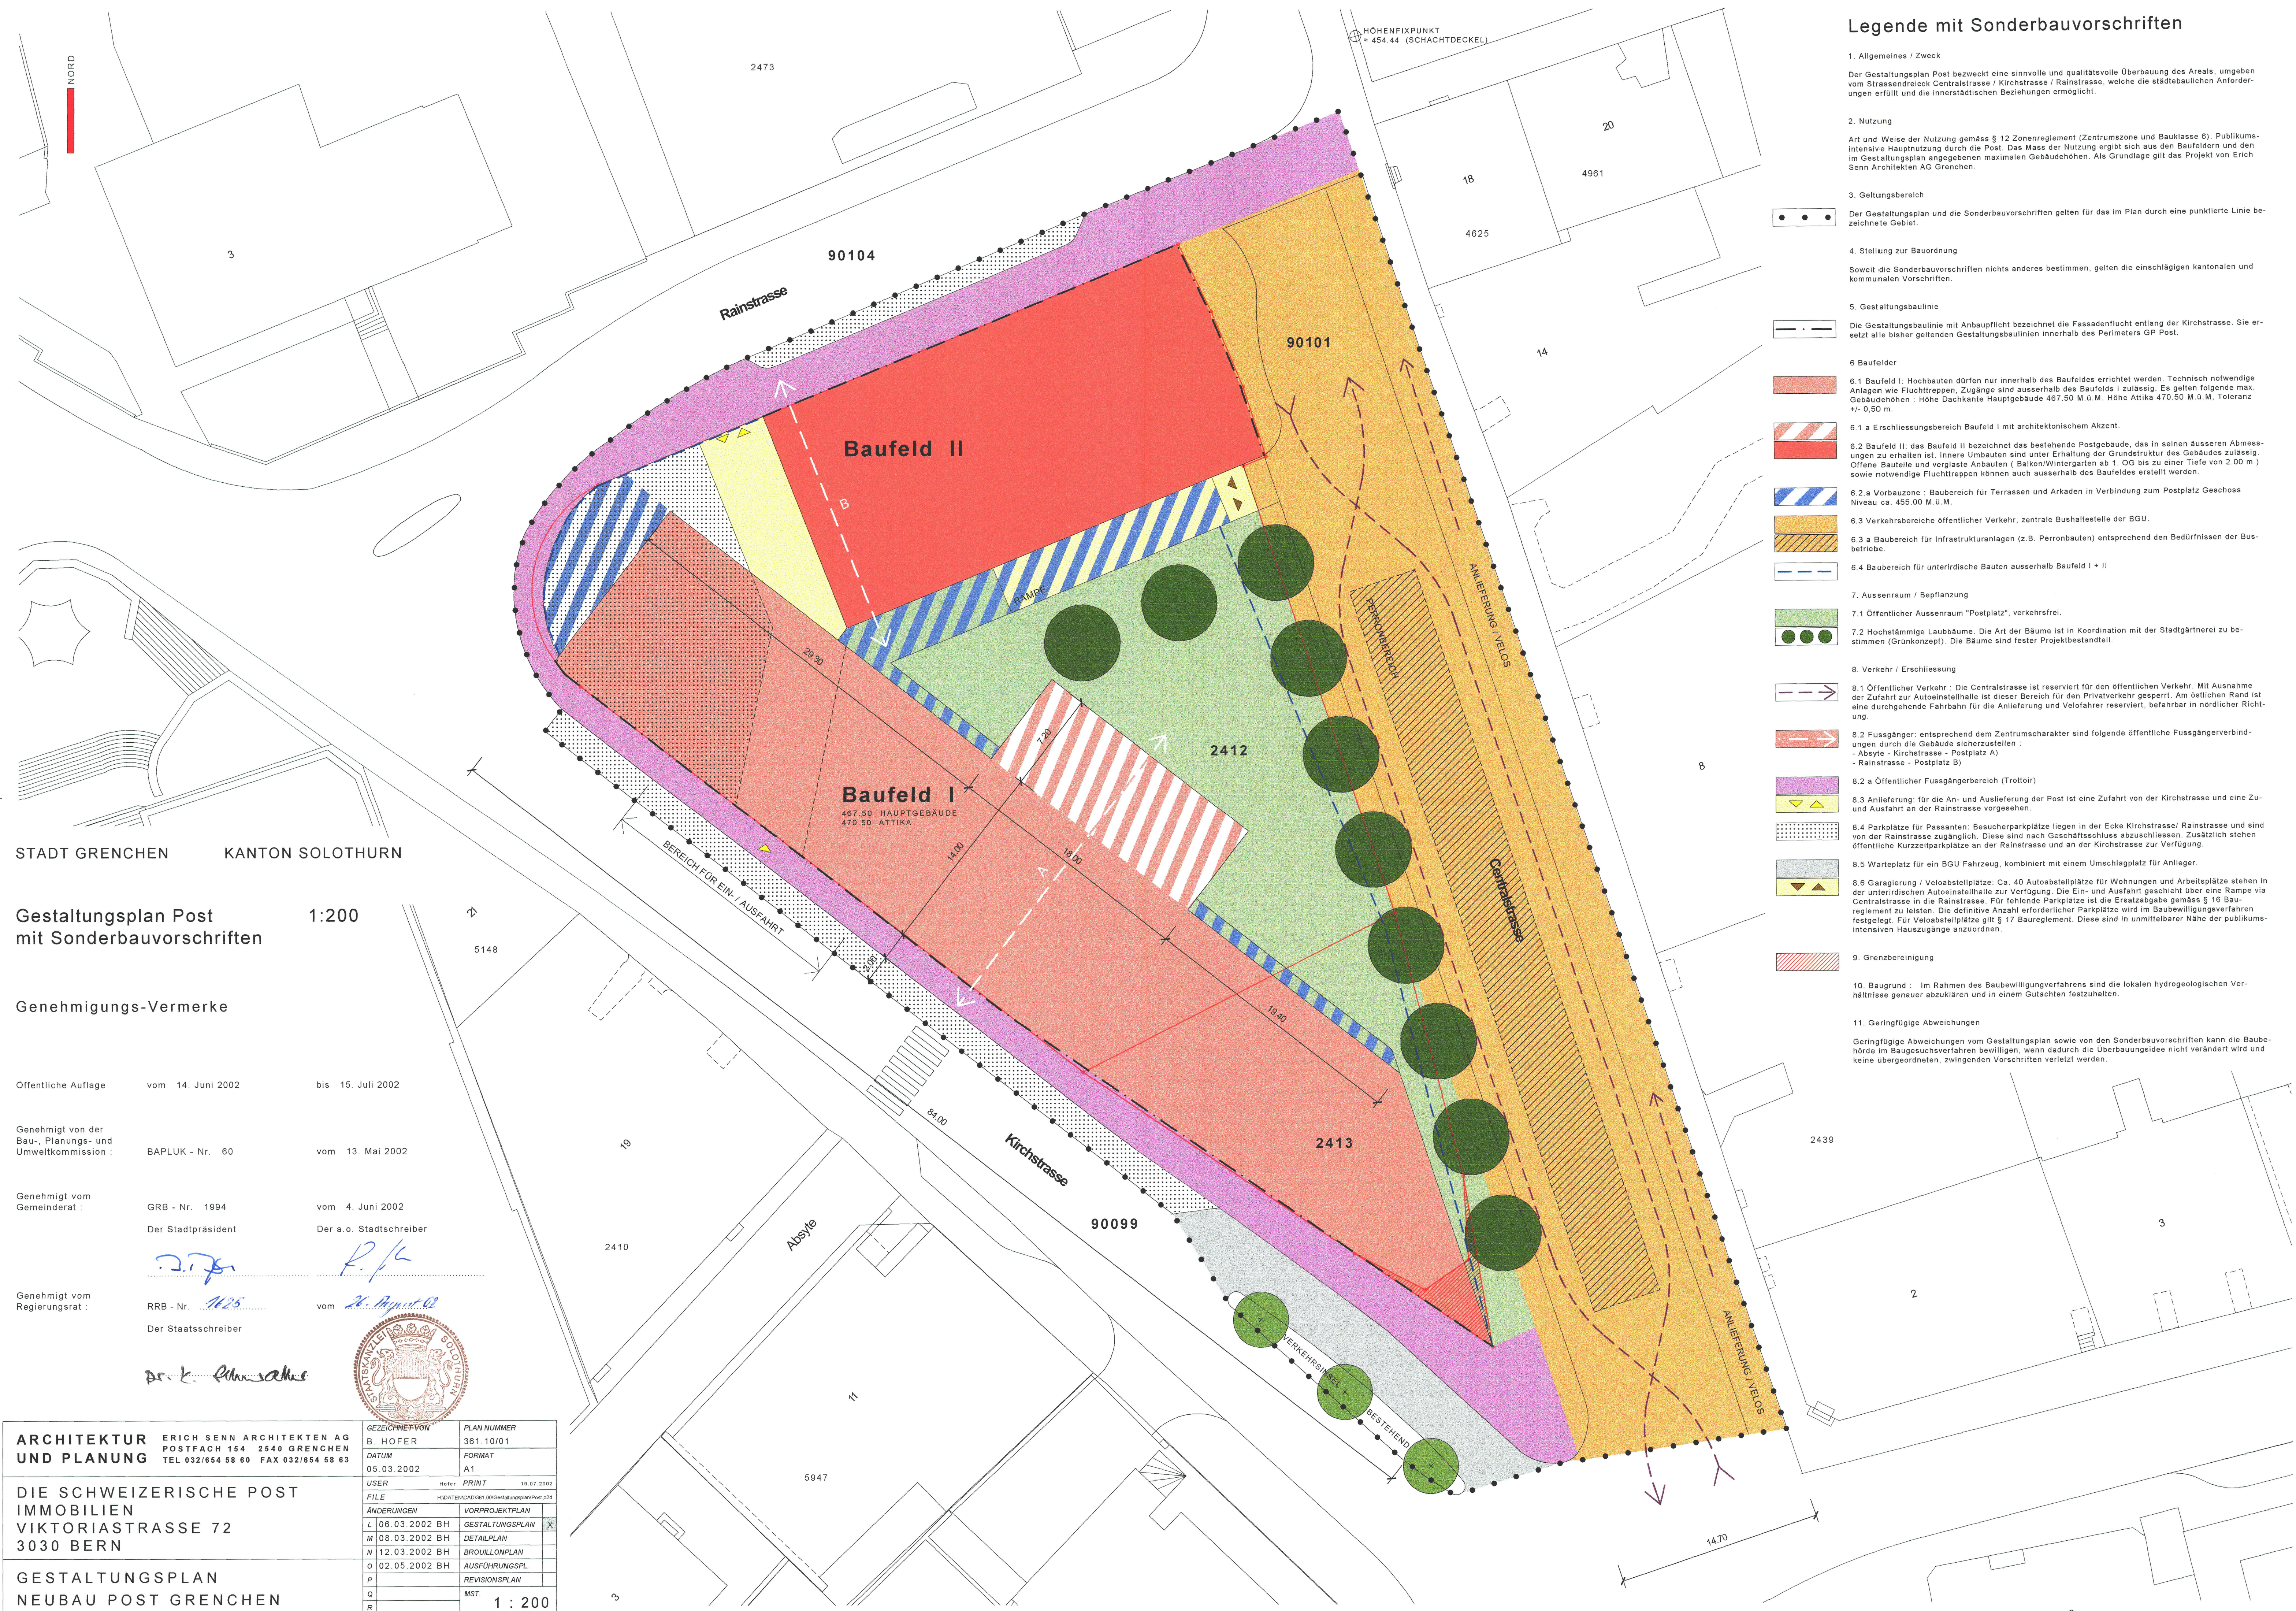

STADT GRENCHE KANTON SOLOTHURN

Gestaltungsplan Post
mit Sonderbauvorschriften

1:200

Genehmigungs-Vermerke

Öffentliche Auflage	vom 14. Juni 2002	bis 15. Juli 2002
Genehmigt von der Bau-, Planungs- und Umweltkommission:	BAPLUK - Nr. 60	vom 13. Mai 2002
Genehmigt vom Gemeinderat:	GRB - Nr. 1994	vom 4. Juni 2002
	Der Stadtpräsident	Der a.o. Stadtschreiber
	<i>[Signature]</i>	<i>[Signature]</i>
Genehmigt vom Regierungsrat:	RRB - Nr. 1425	vom 20. April 03
	Der Staatsschreiber	
	<i>[Signature]</i>	

ARCHITEKTUR
UND PLANUNGERICH SENN ARCHITEKTEN AG
POSTFACH 154 2540 GRENCHE
TEL 032/654 58 60 FAX 032/654 58 63DIE SCHWEIZERISCHE POST
IMMOBILIEN
VIKTORIASTRASSE 72
3030 BERNGESTALTUNGSPLAN
NEUBAU POST GRENCHE

GEZEICHNET VON	B. HOFER	PLAN NUMMER	361.10/01
DATUM	05.03.2002	FORMAT	A1
USER	Hofer	PRINT	19.07.2002
FILE	H:\DATEN\CA2001\01\GestaltungsplanPost.ppt		
ÄNDERUNGEN		VORPROJEKTPLAN	
L 06.03.2002 BH		GESTALTUNGSPLAN	X
M 08.03.2002 BH		DETAILPLAN	
N 12.03.2002 BH		BROUILLONPLAN	
O 02.05.2002 BH		AUSFÜHRUNGSPL.	
P		REVISIONSPLAN	
Q		MST.	
R			

1 : 200