

Stadt
Grenchen

Baudirektion

Erschliessungsplan

Strassen- und Baulinienplan "Ilgenstrasse"

Situation 1:500 Baudirektion Grenchen / 30.11.2004

Genehmigungs - Vermerke

Öffentliche Auflage 14.02.2005 bis 15.03.2005

Genehmigt von der Bau-, Planungs- und Umweltkommission: BAPLUKB Nr. 119 vom 13.12.2004

Genehmigt vom Gemeinderat: GRB Nr. 2848 vom 18.01.2005


Der Stadtpräsident Der Stadtschreiber

[Signature] *[Signature]*

Genehmigt vom Regierungsrat: RRB Nr. 1175 vom 31. Mai 2005

Der Staatsschreiber

Dr. K. Rohrer

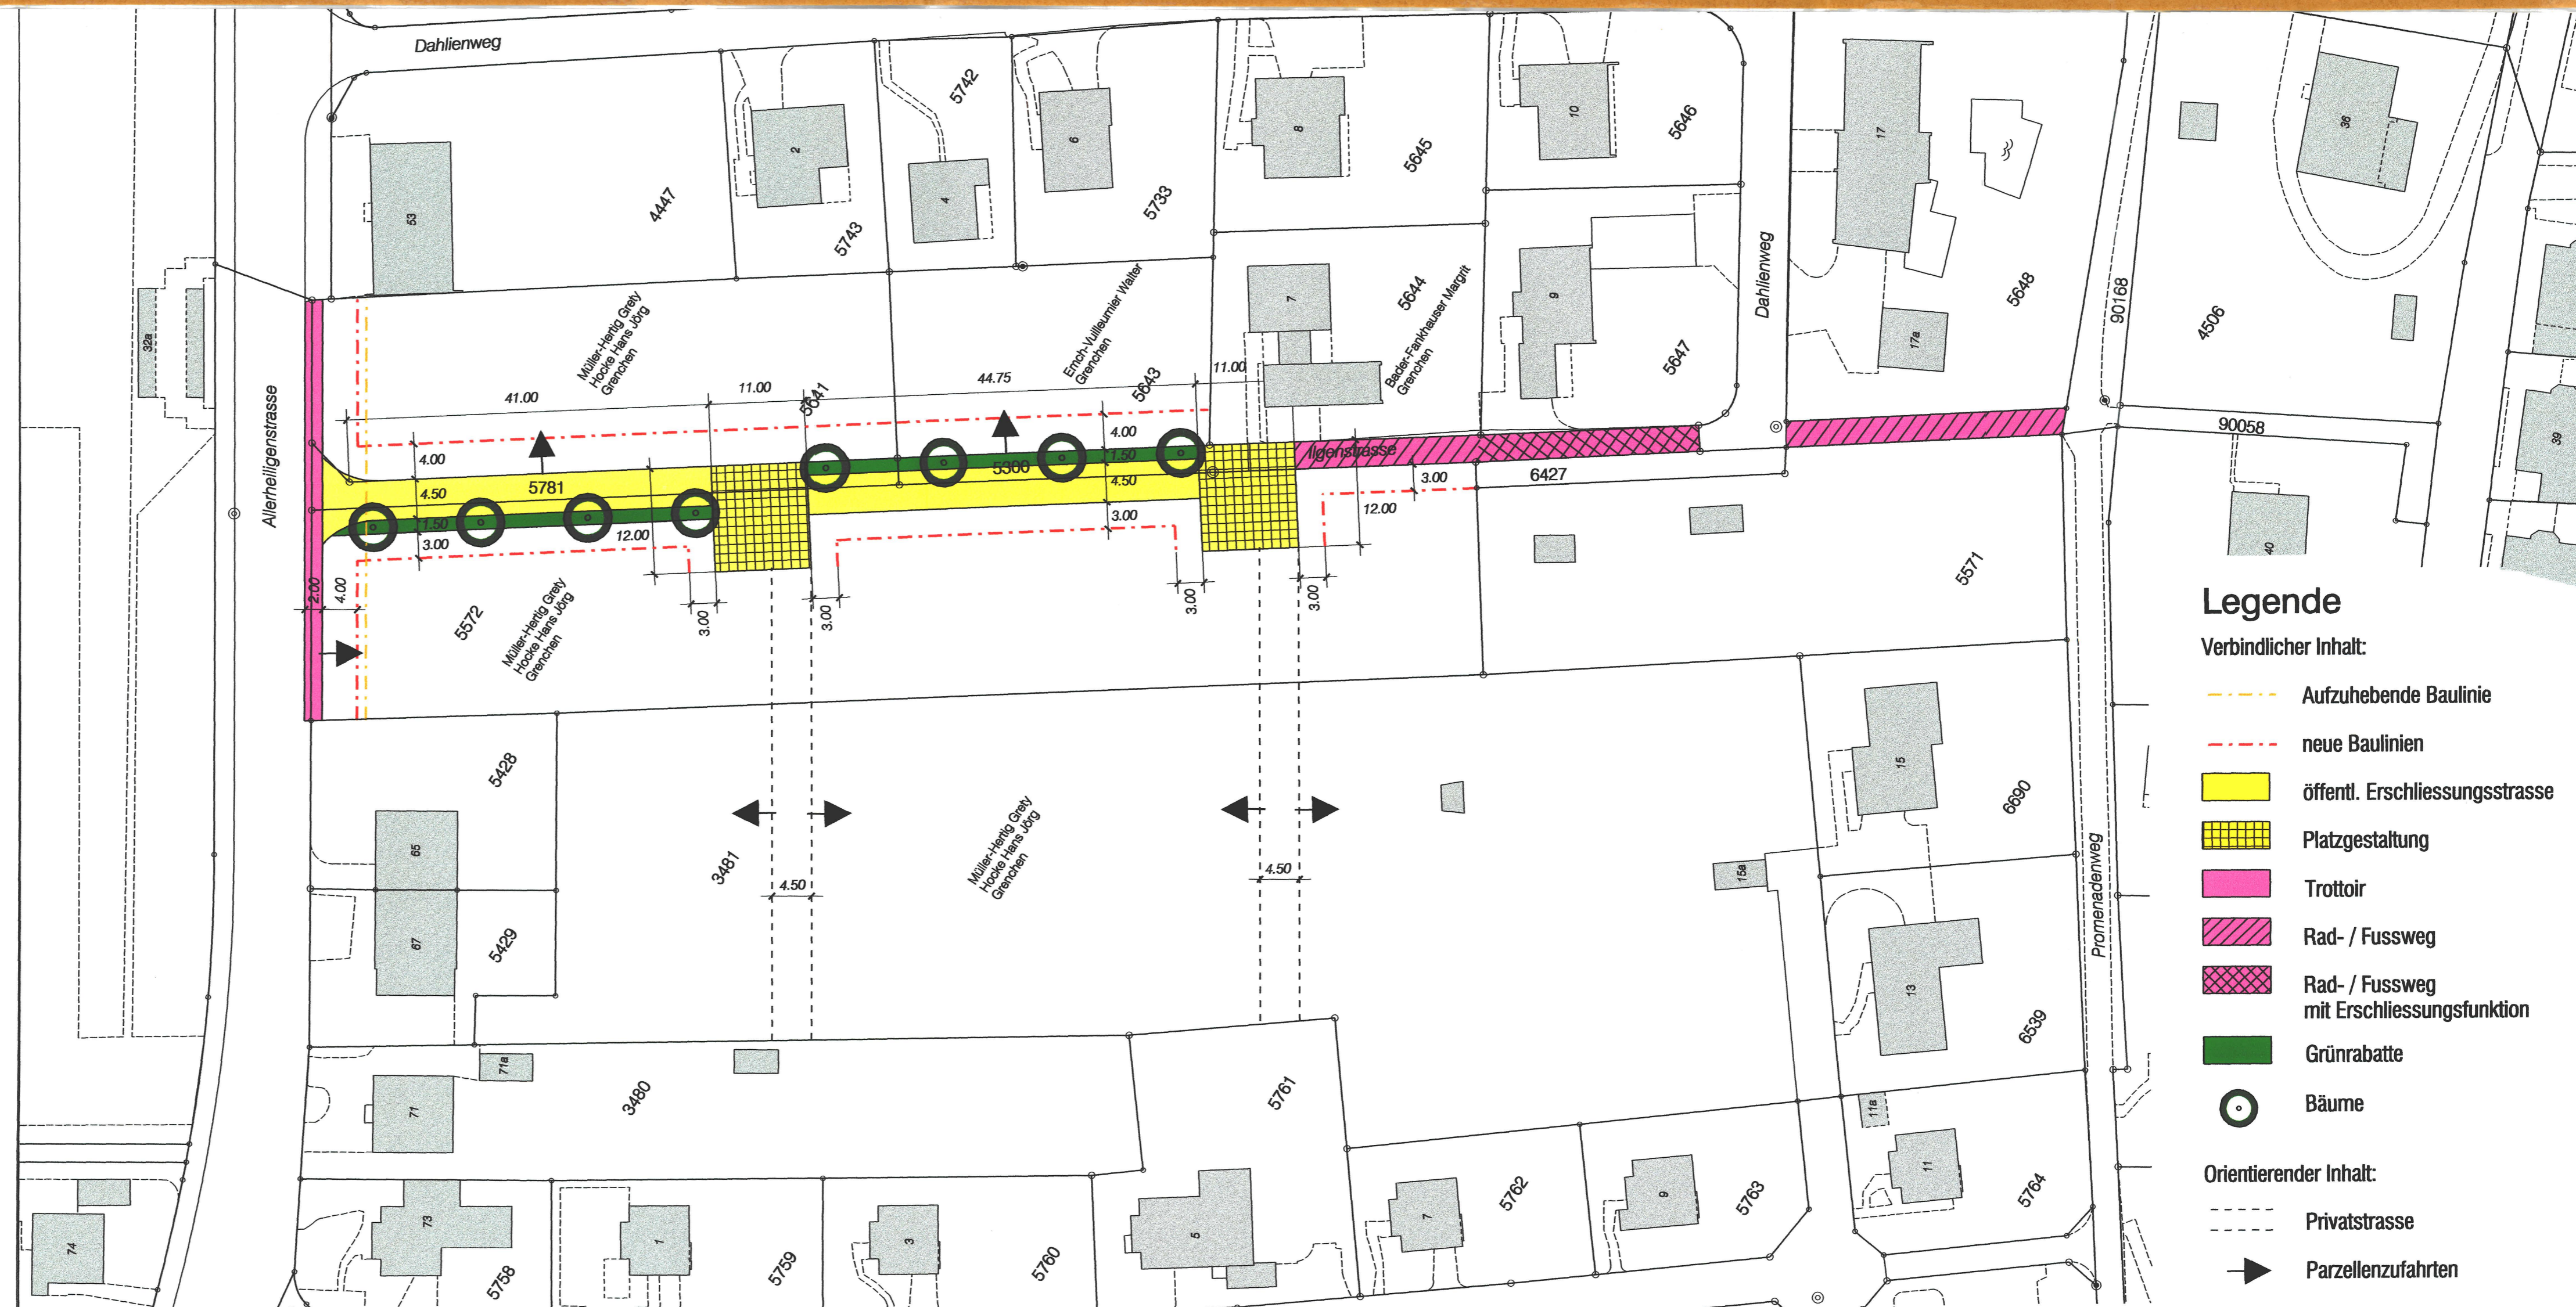

Legende

- Verbindlicher Inhalt:
- Aufzuhebende Baulinie
 - neue Baulinien
 - öffentl. Erschliessungsstrasse
 - Platzgestaltung
 - Trottoir
 - Rad- / Fussweg
 - Rad- / Fussweg mit Erschliessungsfunktion
 - Grünrabatte
 - Bäume
- Orientierender Inhalt:
- Privatstrasse
 - Parzellenzufahrten