


Gemeinde Grenchen

Kanton Solothurn

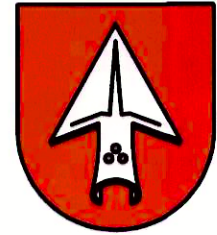

Erschliessungsplan

Infrastruktur Berghöfe Grenchenberg

Abschnitt Obergrenchenberg - Untergrenchenberg

Situation 1 : 500 / Querprofile 1 : 50

Genehmigungs - Vermerke

Öffentliche Auflage vom 8. März 2019 bis 8. April 2019

Beschlossen vom Gemeinderat Grenchen am 26. Februar 2019 Bechluss Nr. 2454
Der Stadtpräsident: Die Stadtschreiberin:

Genehmigt vom Regierungsrat des Kantons Solothurn
mit RRB Nr. 20.13/1634 vom 20. August 2019

Publikation des Regierungsratsbeschluss im Amtsblatt Nr. 4.1 vom 10.11.19
Der Staatsschreiber:

Dem Erschliessungsplan kommt die Bedeutung einer Baubewilligung gemäss § 39 Abs. 4 PBG zu.

Ihr regionaler Energieversorger.

www.swg.ch



Brühlstrasse 15
Postfach 944
2540 Grenchen
Tel 032 654 66 66
Fax 032 654 66 60
info@swg.ch

Gezeichnet: eg	Datum: 17.01.2018	Format: 594 x 840	Plan Nr.: 110-3-2017-086-024B
Geprüft: baf	Datum: 17.01.2018	Massstab: 1:500	
Änderungen/Vis.: 24.09.2018 / jk	Anlage Nr.: ---	Therefore Nr.: 110-3-2017-086	

zugehöriger Plan: Plan Nr. 110-3-2017-086-020C
Übersichtsplan 1 : 10'000

Legende Situation

Genehmigungsinhalt: Situation Bauprojekt

- Strassenbankett mit Juramergel 0-16 mm
- Projektierte Rohranlage
- Projektierte Freispiegelleitung Abwasser PE 180/158.6 mm, Mehrschichtrohr
- best. Freileitungen werden aufgehoben
- 1. PE 140/114.6 mm (Wasser)
- 2. PE 75/61.4 mm Mehrschichtrohr (Abwasser, Pumpleitung von Obergrenchenberg)
- 3. PE 163/150 mm (16 kV)
- 4. PE 163/150 mm (Reserve)
- 5. PE 92/80 mm + Multiduct 7x 12/8 (Kommunikation 1)
- 6. PE 92/80 mm (Kommunikation 2)

Orientierungsinhalt: bestehende Leitungen und Nutzzonen

- Kanalisation
- Wasser
- Elektrizität
- Telefon
- Television
- Grundwasserschutzzone S III
- Bestehende Strasse
- Wanderweg
- best. Einzelbäume
- best. Wald

Legende Querprofil


Genehmigungsinhalt: Bauprojekt

- Tragschicht ACT 22 N, 10 cm
- Aushubmaterial gesiebt, 0-63 mm
- Aushubmaterial gesiebt, 0-16 mm
- Aushubmaterial wieder einfüllen
- Juramergel, 0-16 mm
- Humus / Boden, Einbaudicke gemäss örtlichen Begebenheiten
- Trenngeotextil


Orientierungsinhalt

- Bestehende Juramergel
- Bestehende Fahrbahn mit Belag
- Genehmigung Netzverstärkung Teil folgender Projekte:
- Linienführung: Projekt Windkraft Grenchen. Erschliessungsplan 6617/41-44. Wird durch die Stadt Grenchen erlassen.
- Kabelblock: Projekt 50-kV-Leitung UW Untergrenchenberg - UW Schmelzi; Leitungs - Nr. L-221934. Wird durch das Bundesamt für Energie erlassen.
- Enthält: 3 x Kabelleitungen 50 kV 1 x Leerrohr für Kommunikation

Situation 1:500

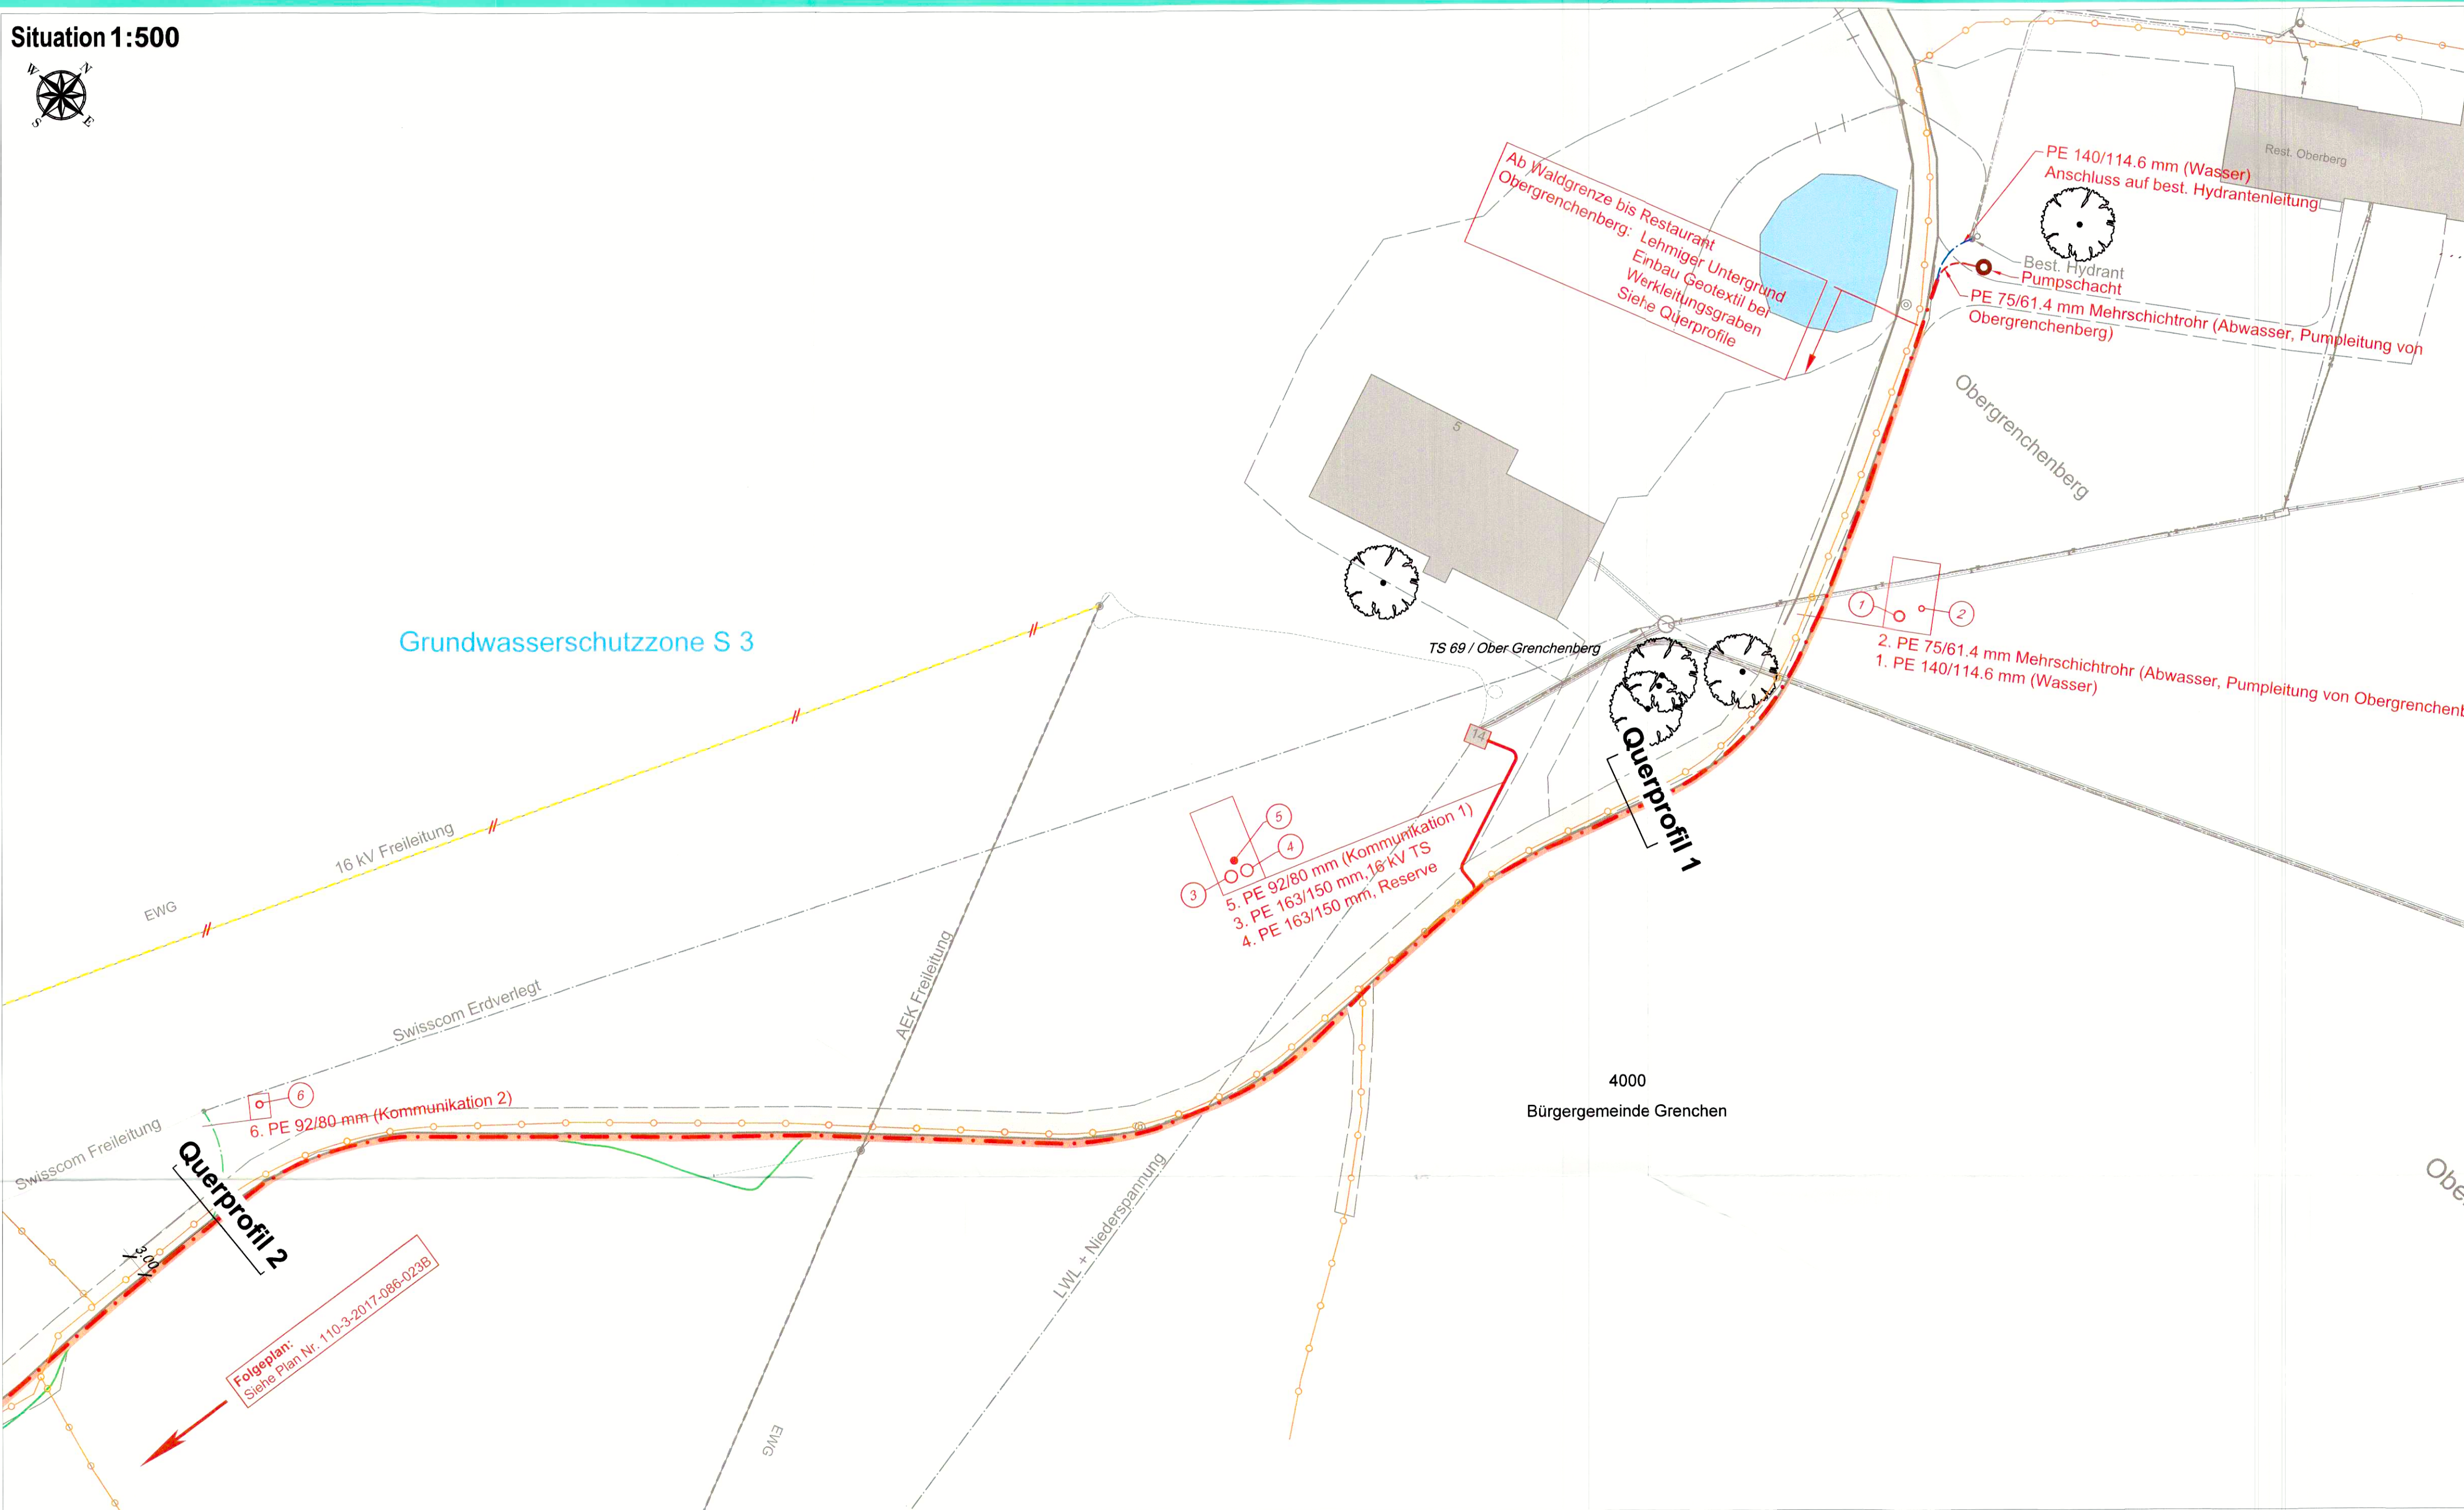

Querprofil 2 1:50

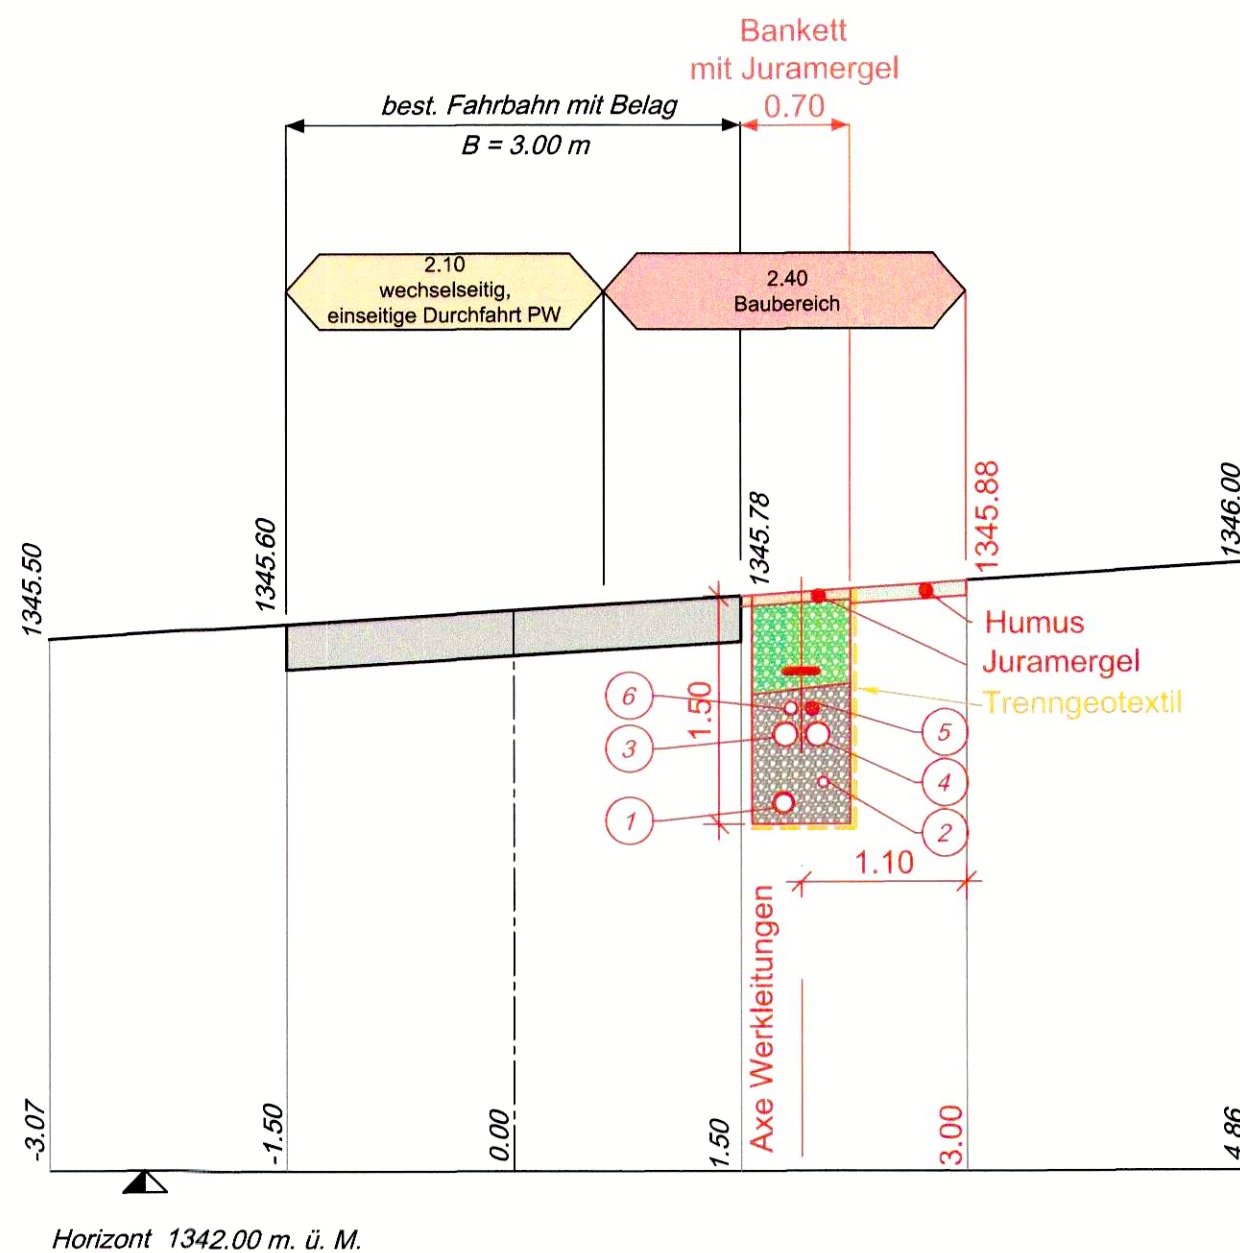

Querprofil 1 1:50

