

Erschliessung Vorder Munters ab Muntersweg

Auflageprojekt
Situation 1:200
Teil GEP, Teil GWP und Erschliessungsplan

Plan Nr.: 4255-33-1D
Format: 105 x 90
Datum: 6.11.2020
revidiert (R): 1.4.2022 / cs
gezeichnet: aj
kontrolliert: cs

Luzernstrasse 34, CH-4552 Derendingen
T +41 (0)32 681 33 33, office@spi.ag, www.spi.ag

spi planer und
ingenieure ag

Öffentliche Auflage vom 16.9.2021 bis 15.10.2021

Genehmigt vom Gemeinderat der Stadt Grenchen
mit Beschluss Nr. 2799 vom 31.8.2021

Der Stadtpräsident:

Die Stadtschreiberin:

Beschlossen vom Verwaltungsrat der SWG Grenchen
mit Beschluss Nr. 21.016 vom 25.10.2021



Der Verwaltungsratspräsident:

Der Geschäftsführer:

Genehmigt vom Regierungsrat des Kantons Solothurn
mit Beschluss Nr. 022 / 1154 vom 16. AUG. 2022

Der Staatschreiber:

Publikation des Regierungsratsbeschlusses
im Amtsblatt Nr. 36 vom 8.9. SEP. 2022

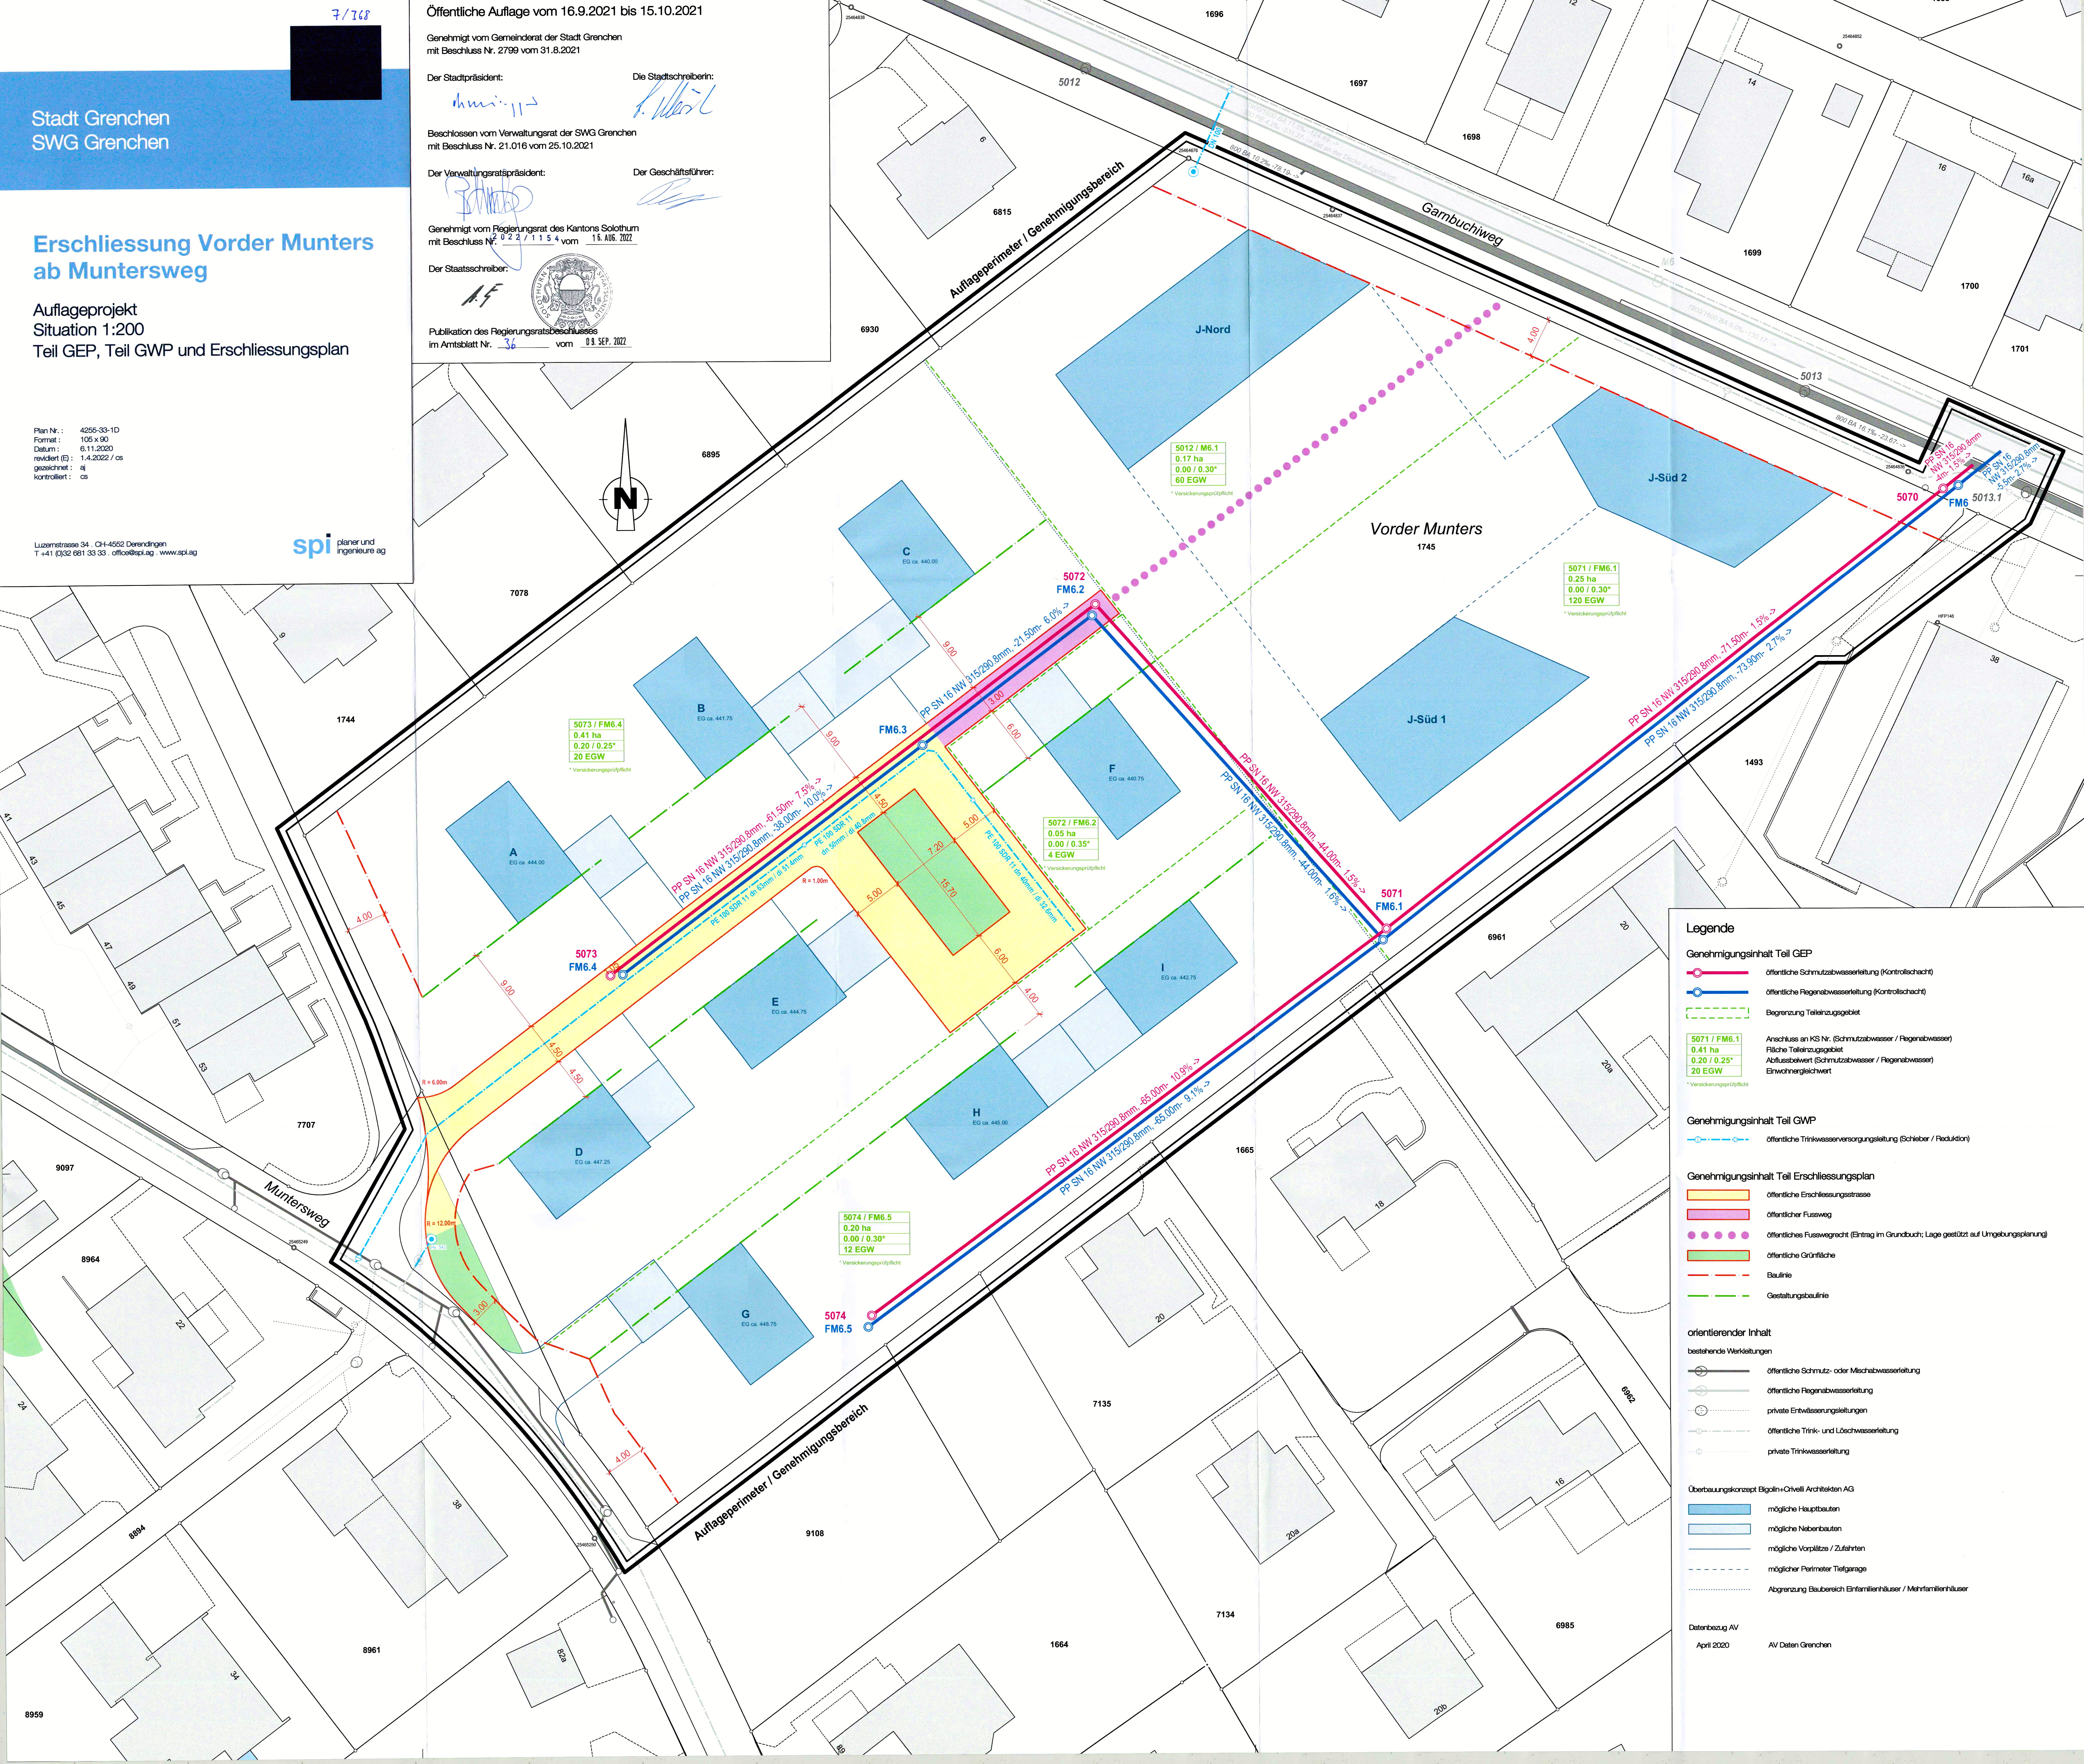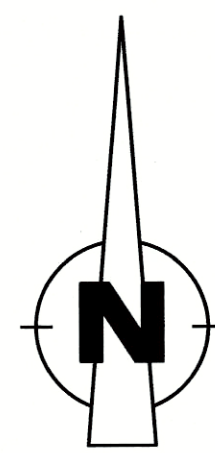

Legende

Genehmigungsinhalt Teil GEP

- öffentliche Schmutzwasserleitung (Kontrollschacht)
- öffentliche Regenwasserleitung (Kontrollschacht)
- Gegrenzung Teileinzugsgebiet

5071 / FM6.1
0.41 ha
0.20 / 0.25
20 EGV
Anschluss an KS Nr. (Schmutzwasser / Regenwasser)
flächige Teileinzugsgebiet
Abflussbeiwert (Schmutzwasser / Regenwasser)
Einwohnergleichwert
*Versickerungsprüfung

Genehmigungsinhalt Teil GWP

- öffentliche Trinkwasserversorgungsleitung (Schieber / Reduktion)

Genehmigungsinhalt Teil Erschliessungsplan

- öffentliche Erschliessungsstrasse
- öffentlicher Fussweg
- öffentliches Fusswegrecht (Eintrag im Grundbuch; Lage gestützt auf Umgebungsplanung)
- öffentliche Grünfläche
- Baulinie
- Gestaltungsbaulinie

orientierender Inhalt

bestehende Werkleitungen

- öffentliche Schmutz- oder Mischwasserleitung
- öffentliche Regenwasserleitung
- private Entwässerungsleitungen
- öffentliche Trink- und Löschwasserleitung
- private Trinkwasserleitung

Überbauungskonzept Bigolin+Ortelli Architekten AG

- mögliche Hauptbauten
- mögliche Nebengebäude
- mögliche Vorplätze / Zufahrten
- möglicher Perimeter Tiefgarage
- Abgrenzung Baubereich Einfamilienhäuser / Mehrfamilienhäuser

Datenbezug AV

April 2020 AV Daten Grenchen