7/51

Einwohnergemeinde
Grenchen

Trottoiranlage und Strassenausbau
Wissbächlistrasse

Situation 1 : 500

Baulinienplan

Plan Nr. 514-4

9. 9. 63

Namens der Gemeindekommission Grenchen
Stadtpräsident: Stadtschreiber:
Plan Datum: 0813 W. 3254 + 1.7.64 Colombo:

Namens des Einwohnergemeinderates Grenchen
Stadtpräsident: Stadtschreiber:
Plan Datum: 3458 W. 3254 + 12.7.64 Colombo:

Vom Regierungsrat durch heutigen Beschluss Nr. 0219 genehmigt.
Solothurn, den 11. 7. 1966
Der Staatsschreiber:

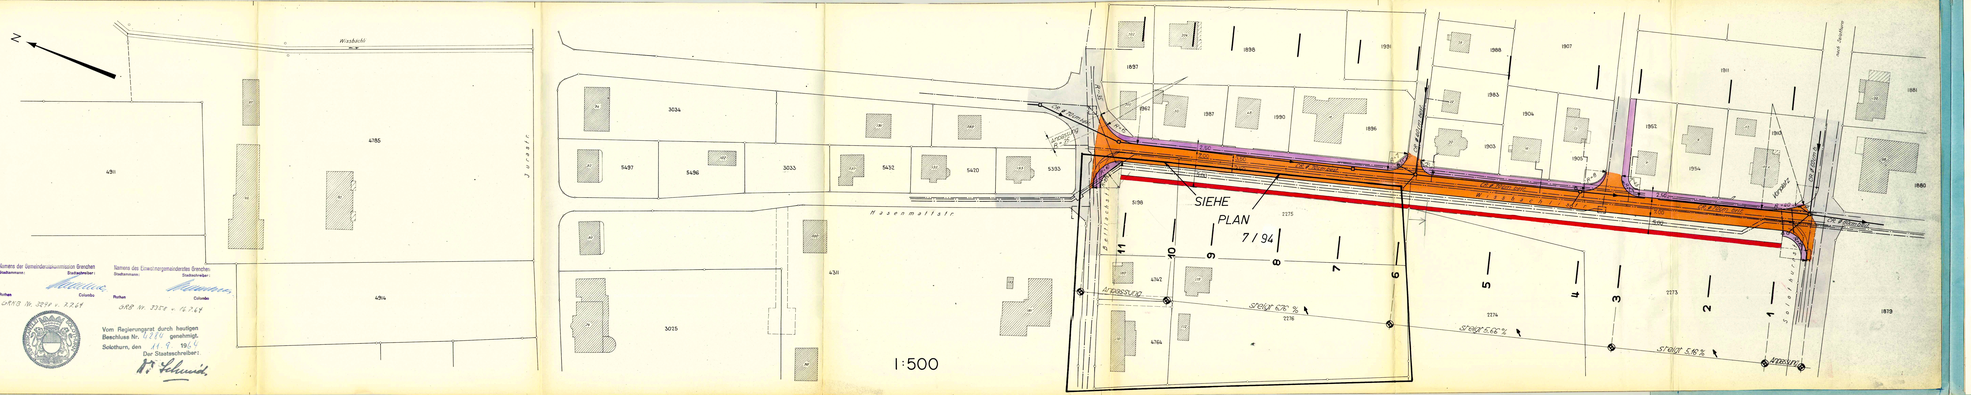

EINWOHNERGEMEINDE GRENCHEN
Auszug aus dem Protokoll der Baukommission

Sitzung Nr. 21 vom 1.6.1964 Beschluss Nr. 372

Wissbächlistrasse, Baulinie. Weiterleitung.

1. Orientierung:

1.1. Die Baukommission hat laut Beschluss Nr. 166 vom 9.3.64 beschlossen, den Baulinienplan Wissbächlistrasse während 30 Tagen öffentlich aufzulegen.

1.2. Die öffentliche Auflage erfolgte von 23.4.64-23.5.64.

1.3. Einsprachen wurden keine eingereicht.

2. Beschluss:

2.1. Der Baulinienplan Wissbächlistrasse wird genehmigt.

2.2. Die Stadtbauamt wird beauftragt, den Baulinienplan Wissbächlistrasse a.R. der GBK weiterzuleiten.

- - - - -

Der Protokollführer:
A. Aemmer
Vizekt.

Ammannamt (4) z.H. der GBK
GBK-Mitglieder
Bauchef (6)
Tiefbau (2)
A (2)
O