

KANTON SOLOTHURN GEMEINDE GRENCHE

Korrektion Lebernstrasse

von Leimenstrasse
bis Wissbächlistrasse.

Situation BAULINIENPLAN

Masstab 1:500

GRENCHE, im JUNI 1963

Gezeichnet: CR

Abgeändert:


Stadtbauamt Grenche

Abt. Tiefbau


Plan Nr. 16/1

Format: 29.7/126

7/52

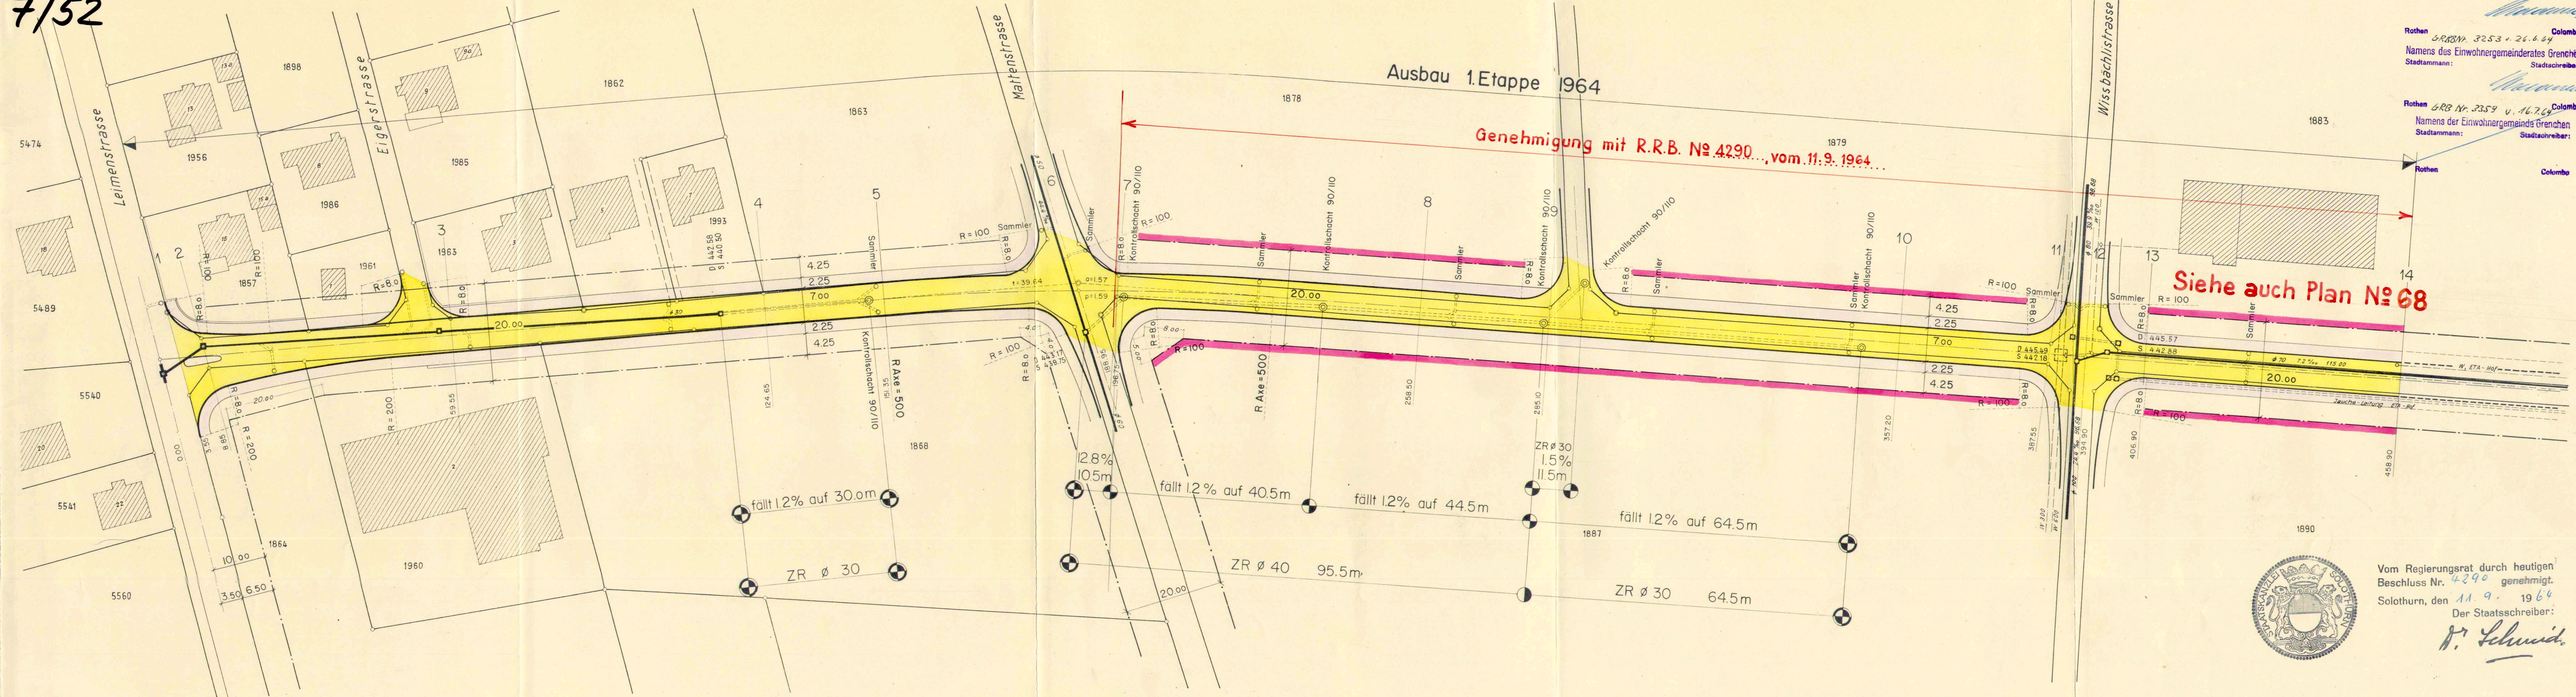

Namens der Gemeinderatskommission Grenche:
Stadtmann: *[Signature]*
Stadtschreiber: *[Signature]*
Rothen GRB Nr. 3253 v. 26.6.64
Namens des Einwohnergemeinderates Grenche:
Stadtmann: *[Signature]*
Stadtschreiber: *[Signature]*
Rothen GRB Nr. 3359 v. 16.7.64
Namens der Einwohnergemeinde Grenche:
Stadtmann: *[Signature]*
Stadtschreiber: *[Signature]*

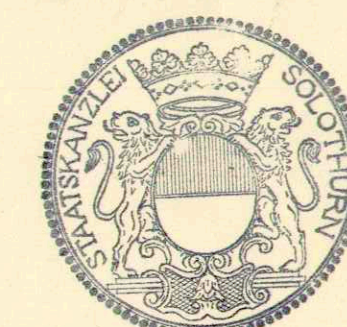

Vom Regierungsrat durch heutigen
Beschluss Nr. 4290 genehmigt.
Solothurn, den 11.9.1964
Der Staatsschreiber:
H. Schmid