


7/60

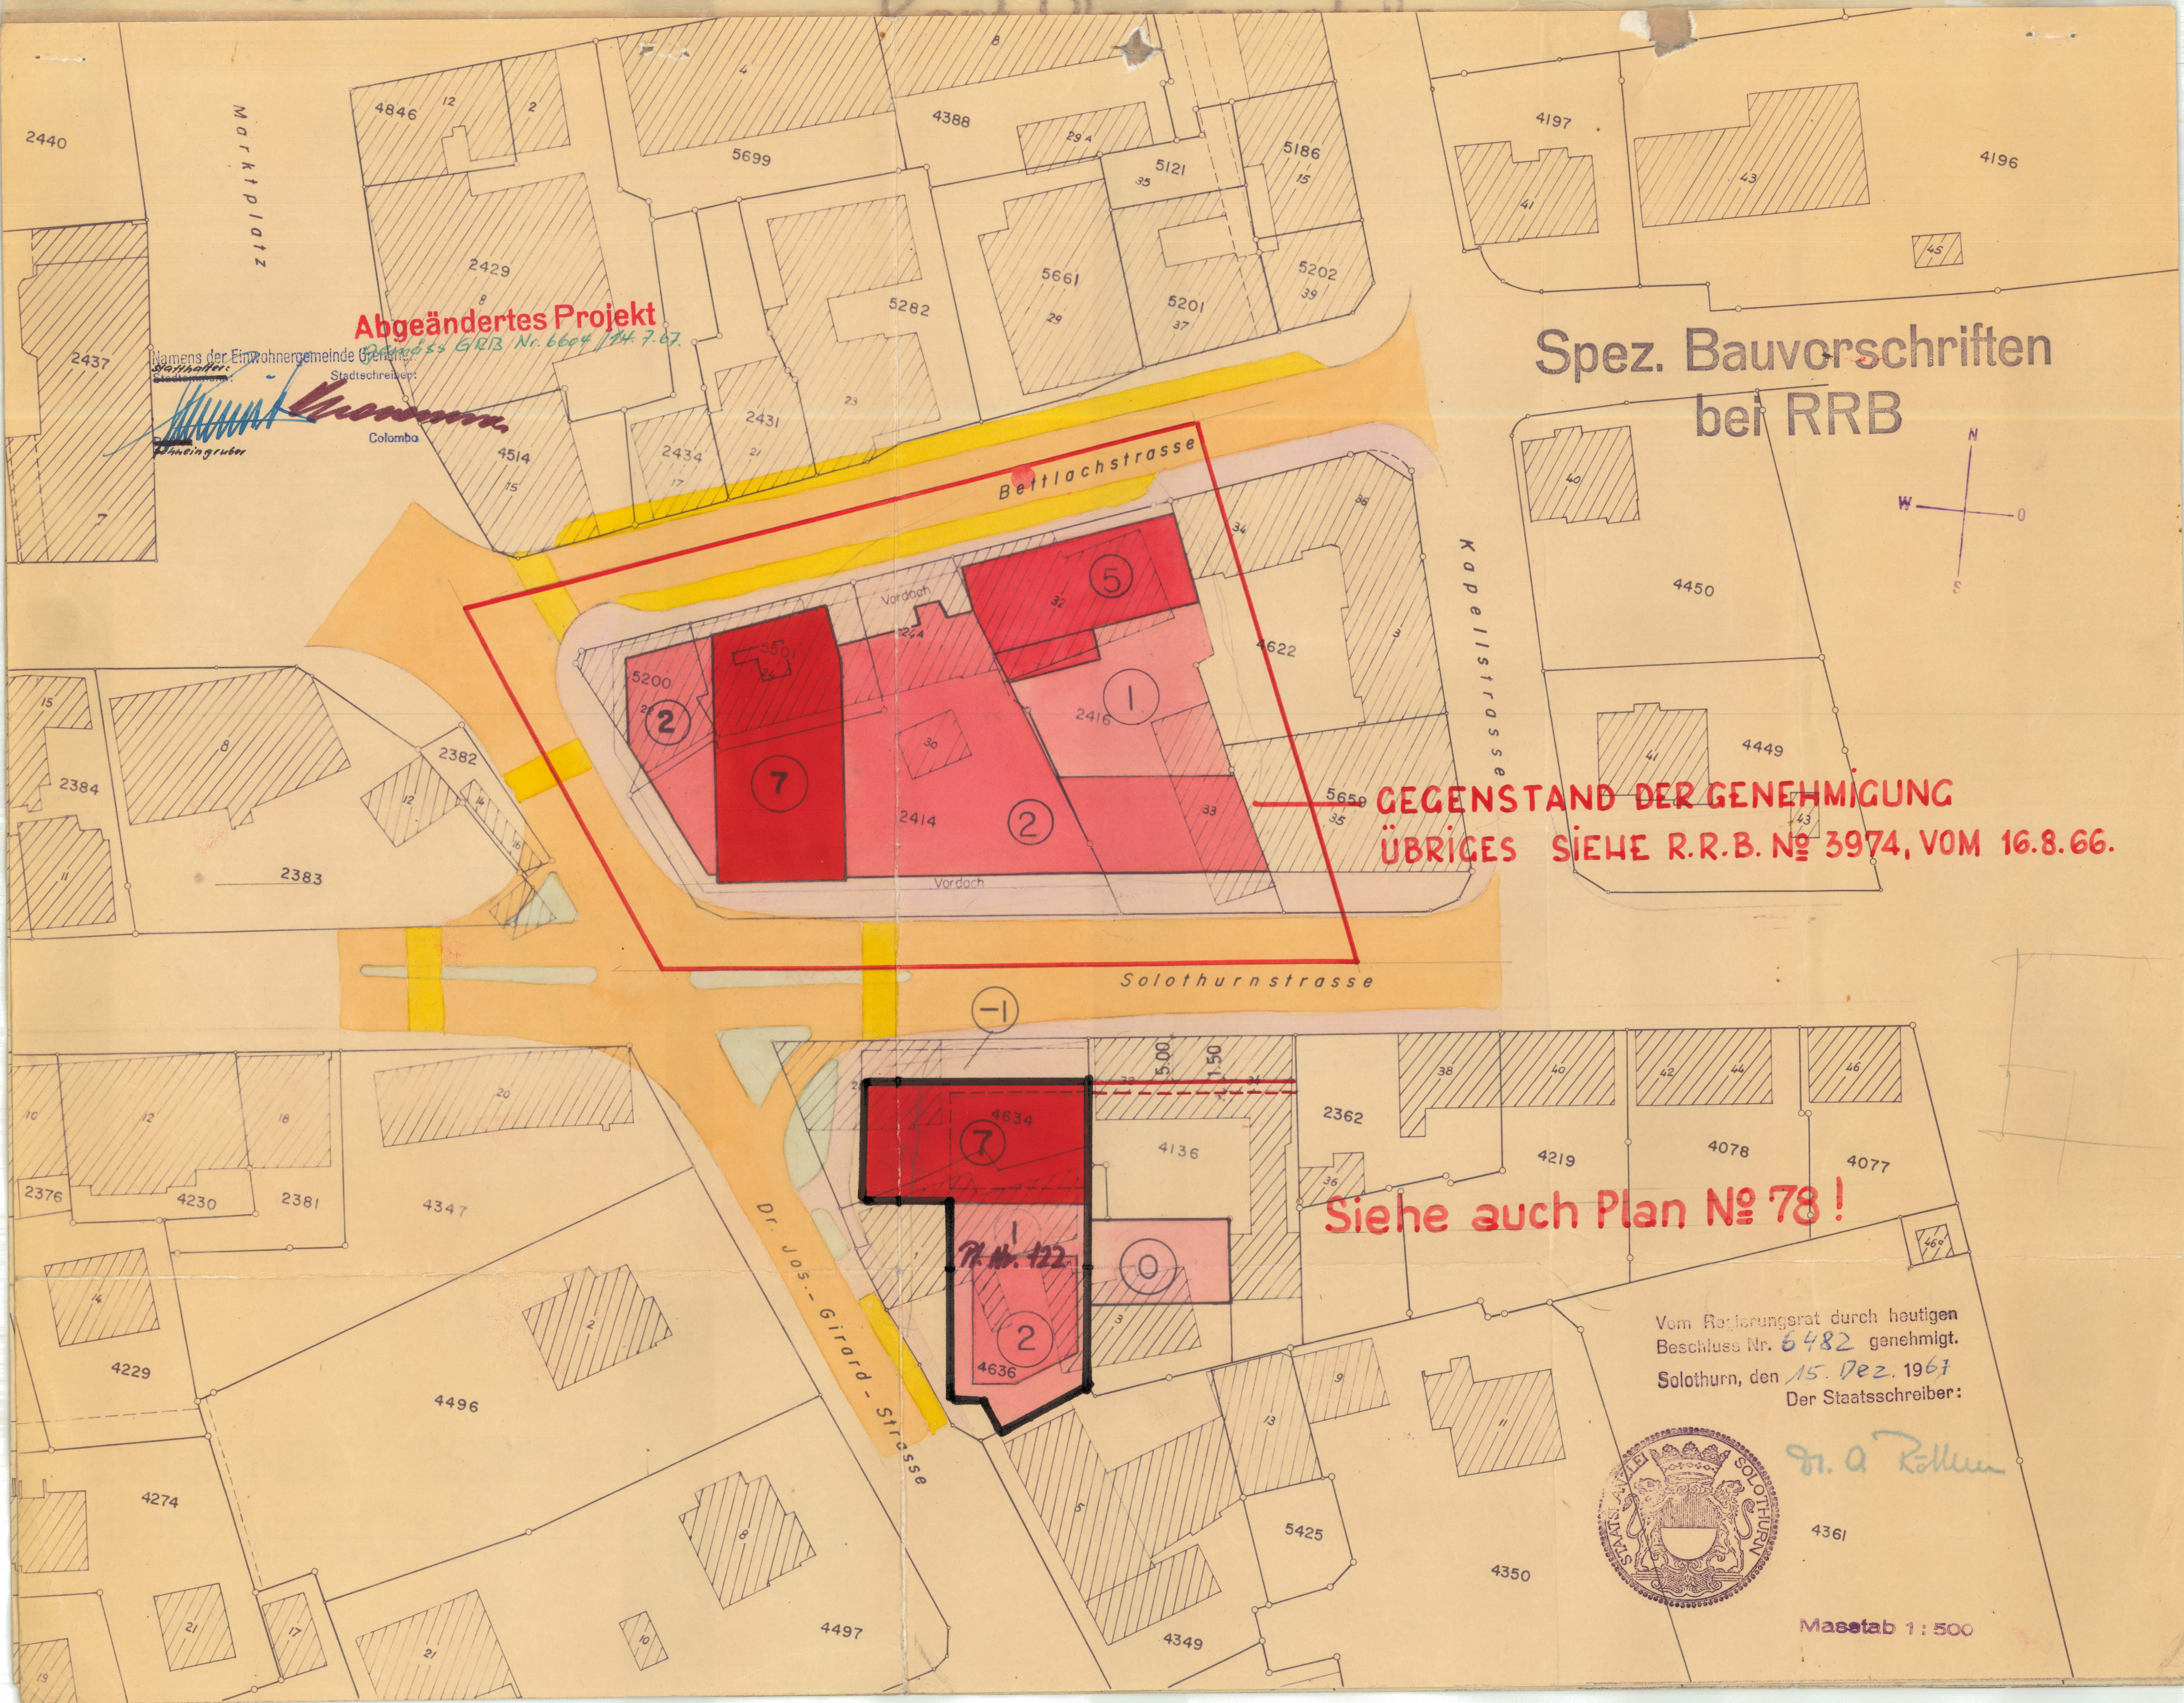


Abgeändertes Projekt

Spez. Bauvorschriften
bei RRB

GEGENSTAND DER GENEHMIGUNG
ÜBRIGES SIEHE R.R.B. N° 3974, VOM 16.8.66.

Siehe auch Plan N° 78!

Vom Regierungsrat durch heutigen
Beschluss Nr. 6482 genehmigt.
Solothurn, den 15. Dez. 1967
Der Staatsschreiber:

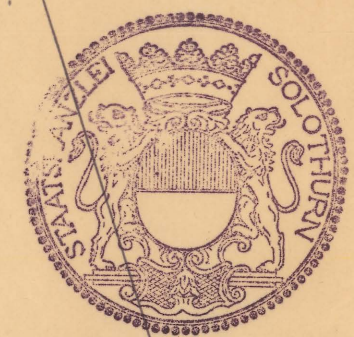

Dr. A. Röllin

Masstab 1:500

7/60

Kant. Planungsstelle

Spez. Bauvorschriften
bei RRB


Ergänzung über die Grundstücke GB.Nr. 4136 und 4635
gemäss öffentlicher Auflage vom 16.9.1965 bis 15.10.1965
und Beschluss der Baukommission Nr. 503 vom 8.11.1965.

Der Protokollführer:

Waelti.

Namens des Einwohnergemeinderates Grenchen
Stadtkammern:
Stadtschreiber:

GRB Nr. 5097 vom 15.3.66

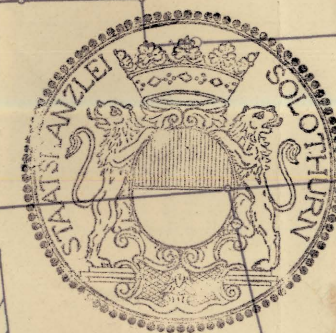

Vom Regierungsrat durch heutigen
Beschluss Nr. 3974 genehmigt.
Solothurn, den 16. August 1966
Der Staatssekretär:

Schmid

**SIEHE R.R.B. N° 6482, VOM 15.12.67.
ANGEHEFTET !**

GEMEINDE GRENCHEN
SPEZ. BEB. PLAN OCHSENPLATZ OST

1:500

Siehe auch Plan N° 78 !