


Strassenkorrektur Rebgasse Studenstr. - Kastelstr.

Situation
Mst. 1:1000

Baulinienplan


26.6.1967
Baukommission Grenchen
Baupräsident: *F. Ramser*
Baurektor: *Waelli*

Namens der Einwohnergemeinde Grenchen
Stadtmann: *Rothen*
Stadtschreiber: *Colombo*

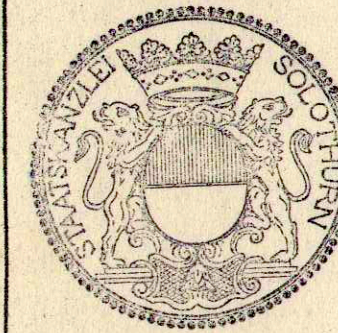

Vom Regierungsrat durch heutigen
Beschluss Nr. 6034 genehmigt.
Solothurn, den 21. Jan. 1967
Der Staatsschreiber:

Dr. A. Röllin

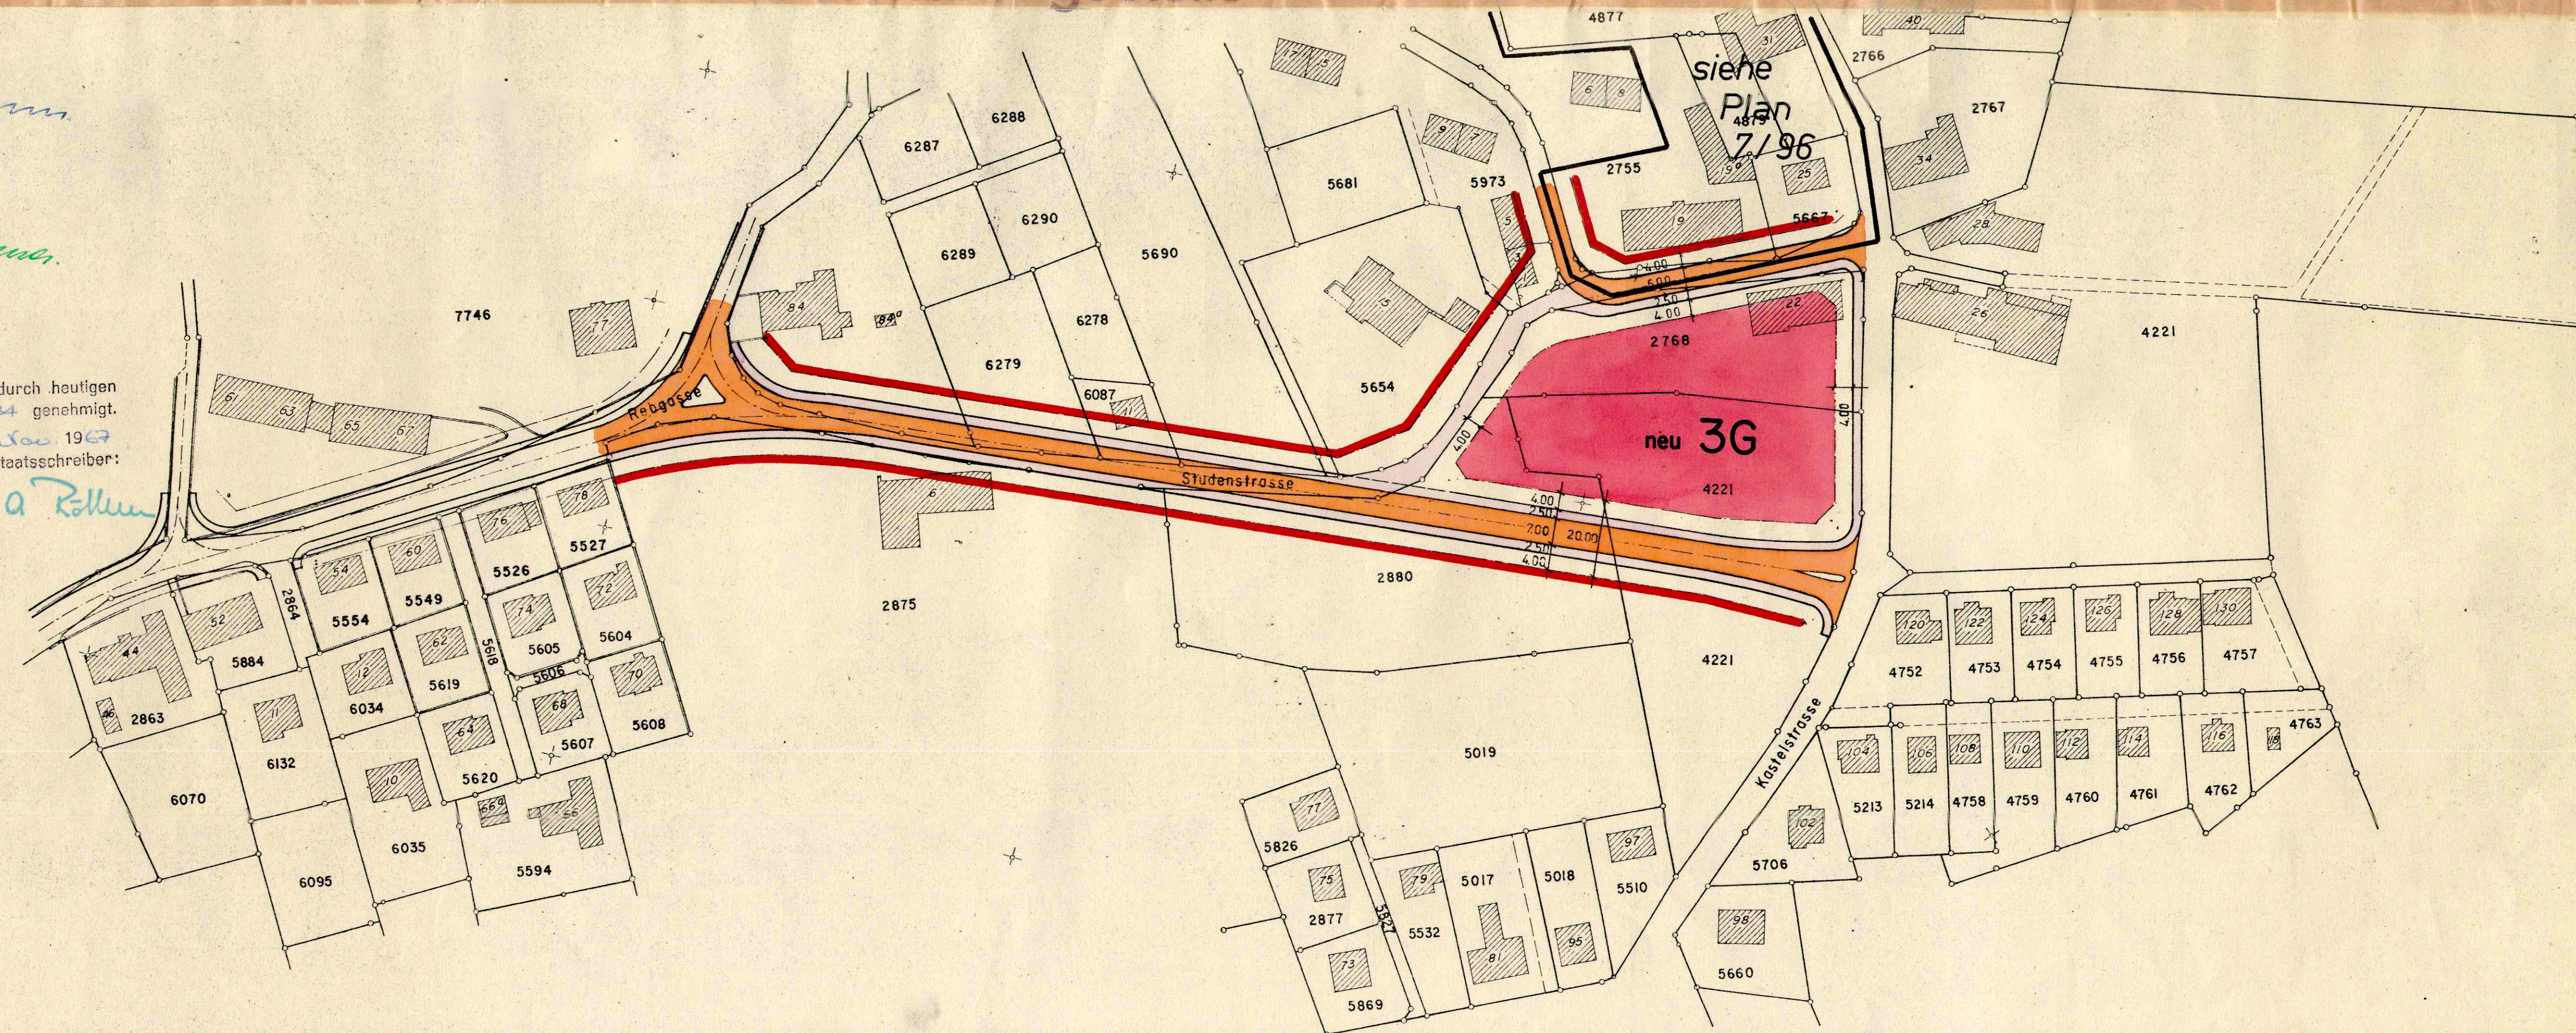

Grenchen, im Febr. 1966		Stadtbauamt, Abteilung Tiefbau
Gez. f.l.	Abg.	
Plan Nr. 60	Format: 30/110 cm	

71/71

Kanton Solothurn Gemeinde Grenchen

Strassenkorrektur Rebasse Studenstr. - Kastelstr.

Situation
Mst. 1:1000

Baulinienplan

Plan noch gültig; Doppel im Schrank
7/71

Grenchen, im Febr. 1966

Gez. f.l.

Abg.

Stadtbauamt, Abteilung Tiefbau

Plan Nr. 60

Format: 30/110 cm

