


7/74

SPEZIELLER BEBAUUNGSPLAN
AREAL ETA AG.
PLAN NR. 41166 MSTB. 1:500
STADTBAUAMT GRENCHEN

Kant. Planungsstelle

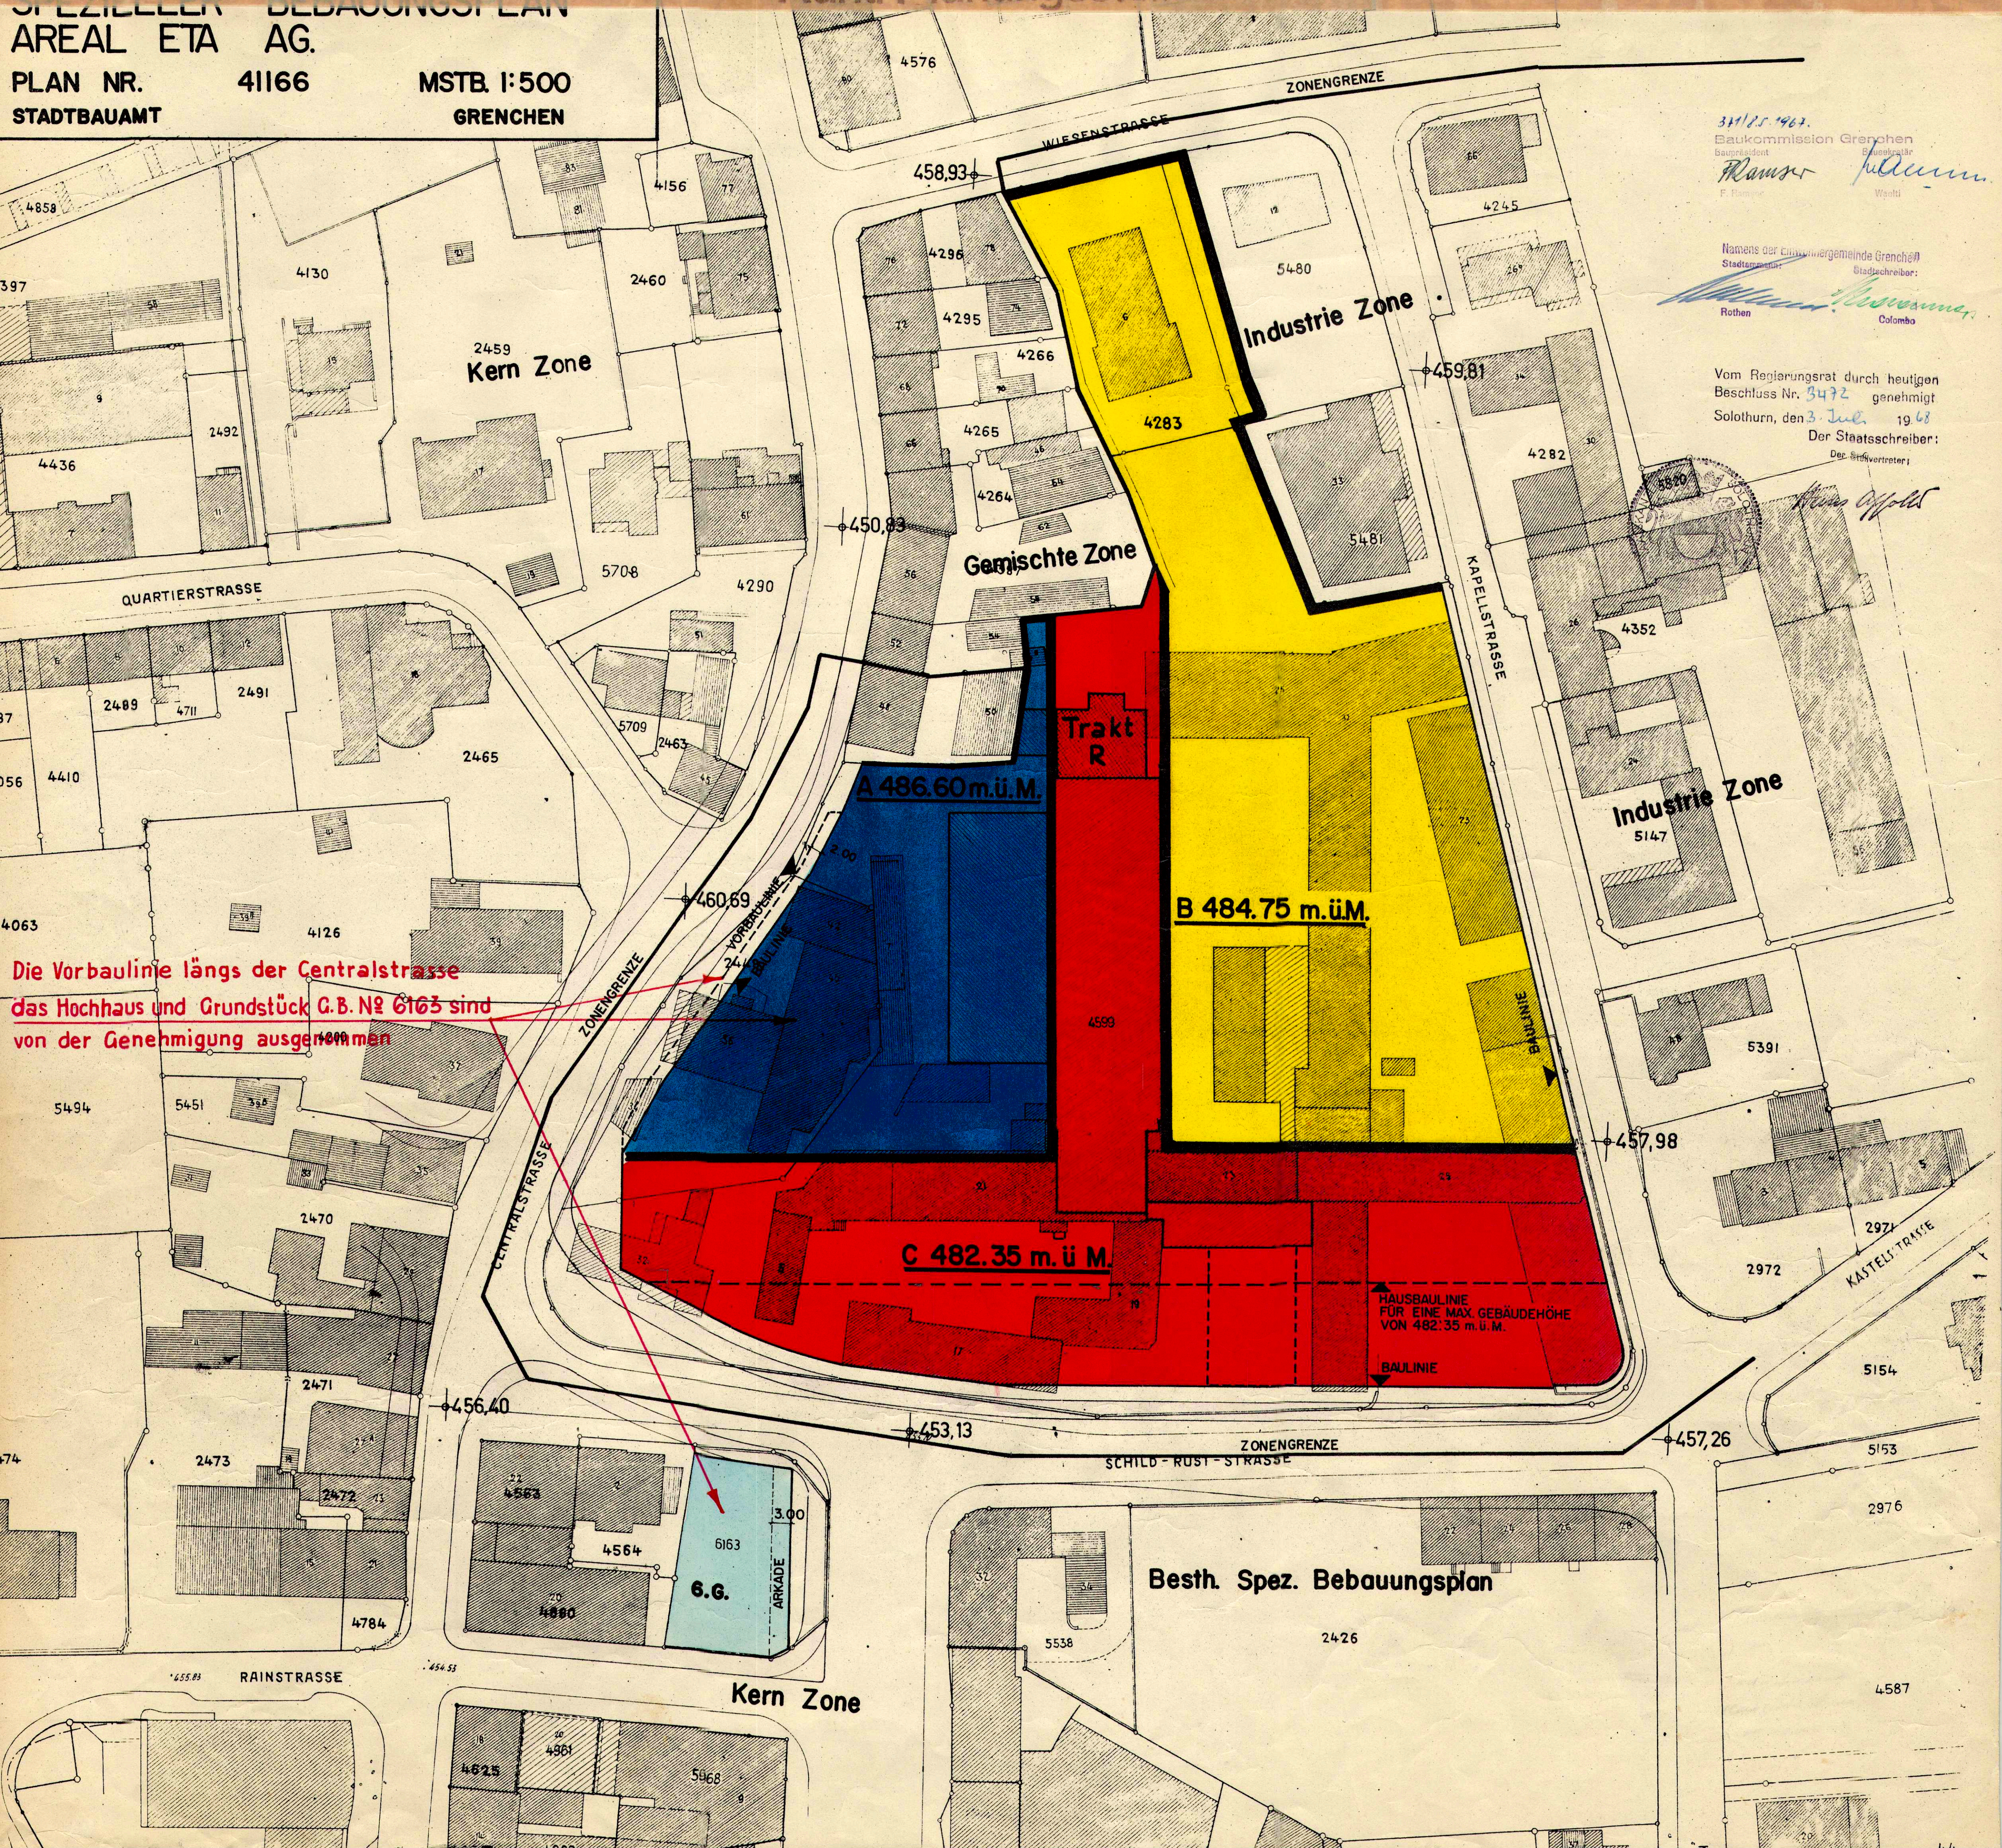

31/12/1963.

Baukommission Grenchen

Stadtpräsident

F. Remy

Wahl

Namens der Einwohnergemeinde Grenchen

Stadtpräsident

Rothen

Colombo

Vom Regierungsrat durch heutigen
Beschluss Nr. 3472 genehmigt

Solothurn, den 3. Juli 1968

Der Staatschreiber:

Der Stellvertreter:

Hans Offelt

Besth. Spez. Bebauungsplan