

7/79

Kant. Planungsstelle

Kanton Solothurn

Gemeinde Grenchen

Baulandumlegung Lingeriz III

Neuer Zustand nach Vermessung

Zonen- und Baulinienplan

Situation 1:500

EINWOHNERGEMEINDE GRENCHEIN STADTBAUAMT

PL. NR. 99 / 1 PL. GR. 60 x 84 cm

GEZ. 27. 6. 1968 UB GEPR. 27. 6. 1968 *lingz* ABGE.

Legende:

Bauzone W4

Doppel

35/15.1.1968
Baukommission Grenchen
Baupräsident
Rams
F. Rams

Waeli
Waeli


Namens der Einwohnergemeinde Grenchen
Stadtmann:
Rothen
Rothen

Colombo
Colombo


Vom Regierungsrat durch heutigen
Beschluss Nr. 1447 genehmigt.
Solothurn, den 21. März 1969

Der Staatsschreiber:

Dr. A. Röllin

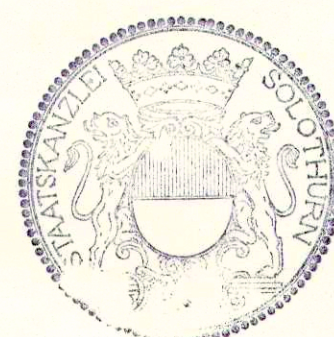


KANTON
BERN
LENGNAU
GEMEINDE

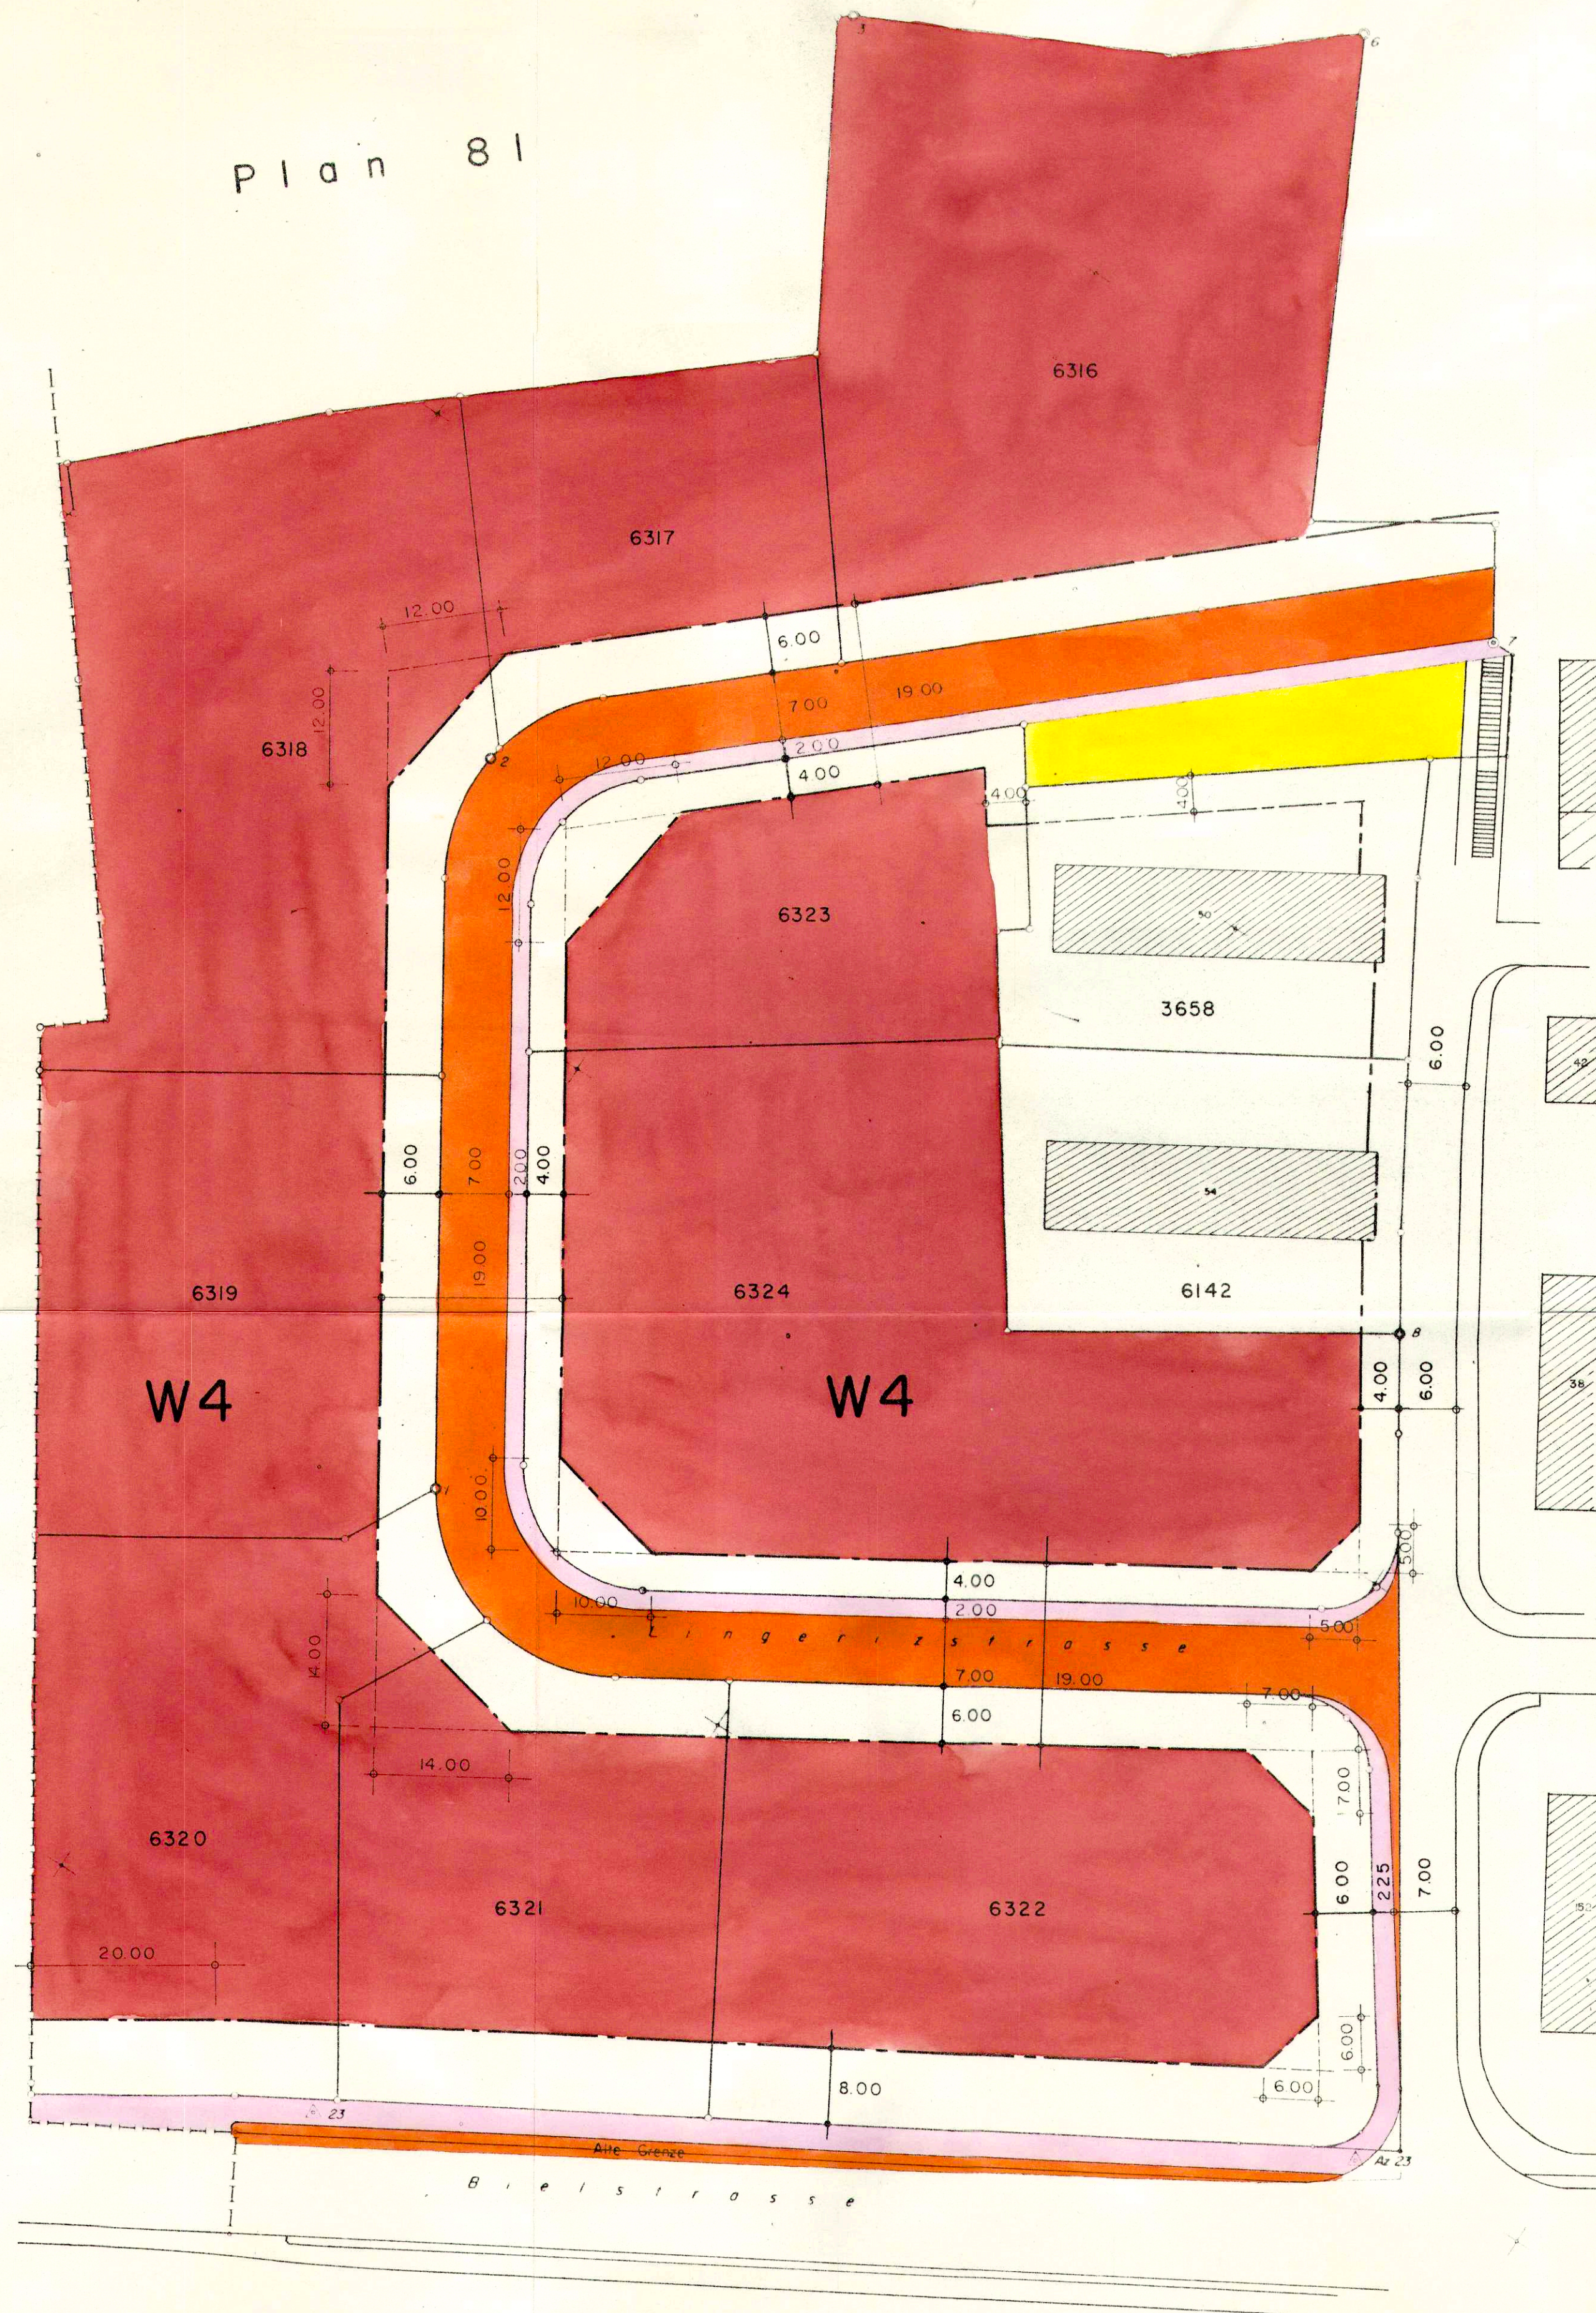

Plan 80

Plan 80

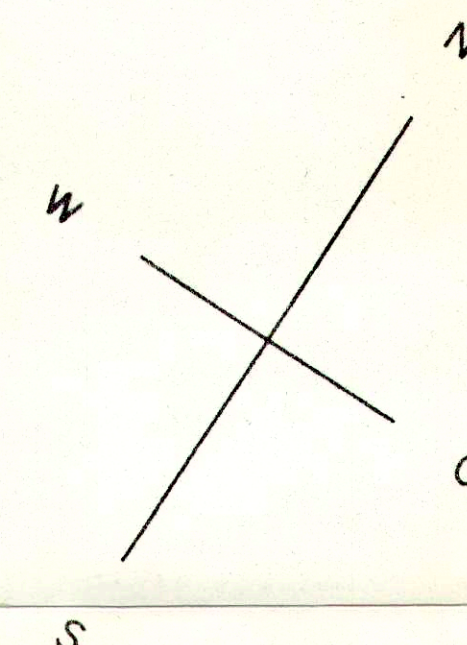

Kanton Solothurn

Gemeinde Grenchen

~~Baulandumlegung Lingeriz III~~~~Neuer Zustand nach Vermessung~~**Zonen-und Baulinienplan**

Situation 1:500

EINWOHNERGEMEINDE GRENCHEN STADTBAUAMT

PL. NR. 99 / 1 PL. GR. 60. x 84 cm

GEZ. 27. 6. 1968 UB GEPR. 27. 6. 1968 *kurz* ABGE.

Legende:

Bauzone W4

35/15.1.1968
Baukommission Grenchen
Baupräsident
F. Ramser
F. Ramser
Baurevisor
W. Woll
W. Woll

Namens der Einwohnergemeinde Grenchen
Stadtschreiber
Colombo
Colombo
400 8436/28.1.1969

Vom Regierungsrat durch heutigen
Beschluss Nr. 1447 genehmigt.
Solothurn, den 21. 3. 1969
Der Staatschreiber!



No. 1447, vom 21.3.69.

KANTON BERN
GEMEINDE LENGENAU