


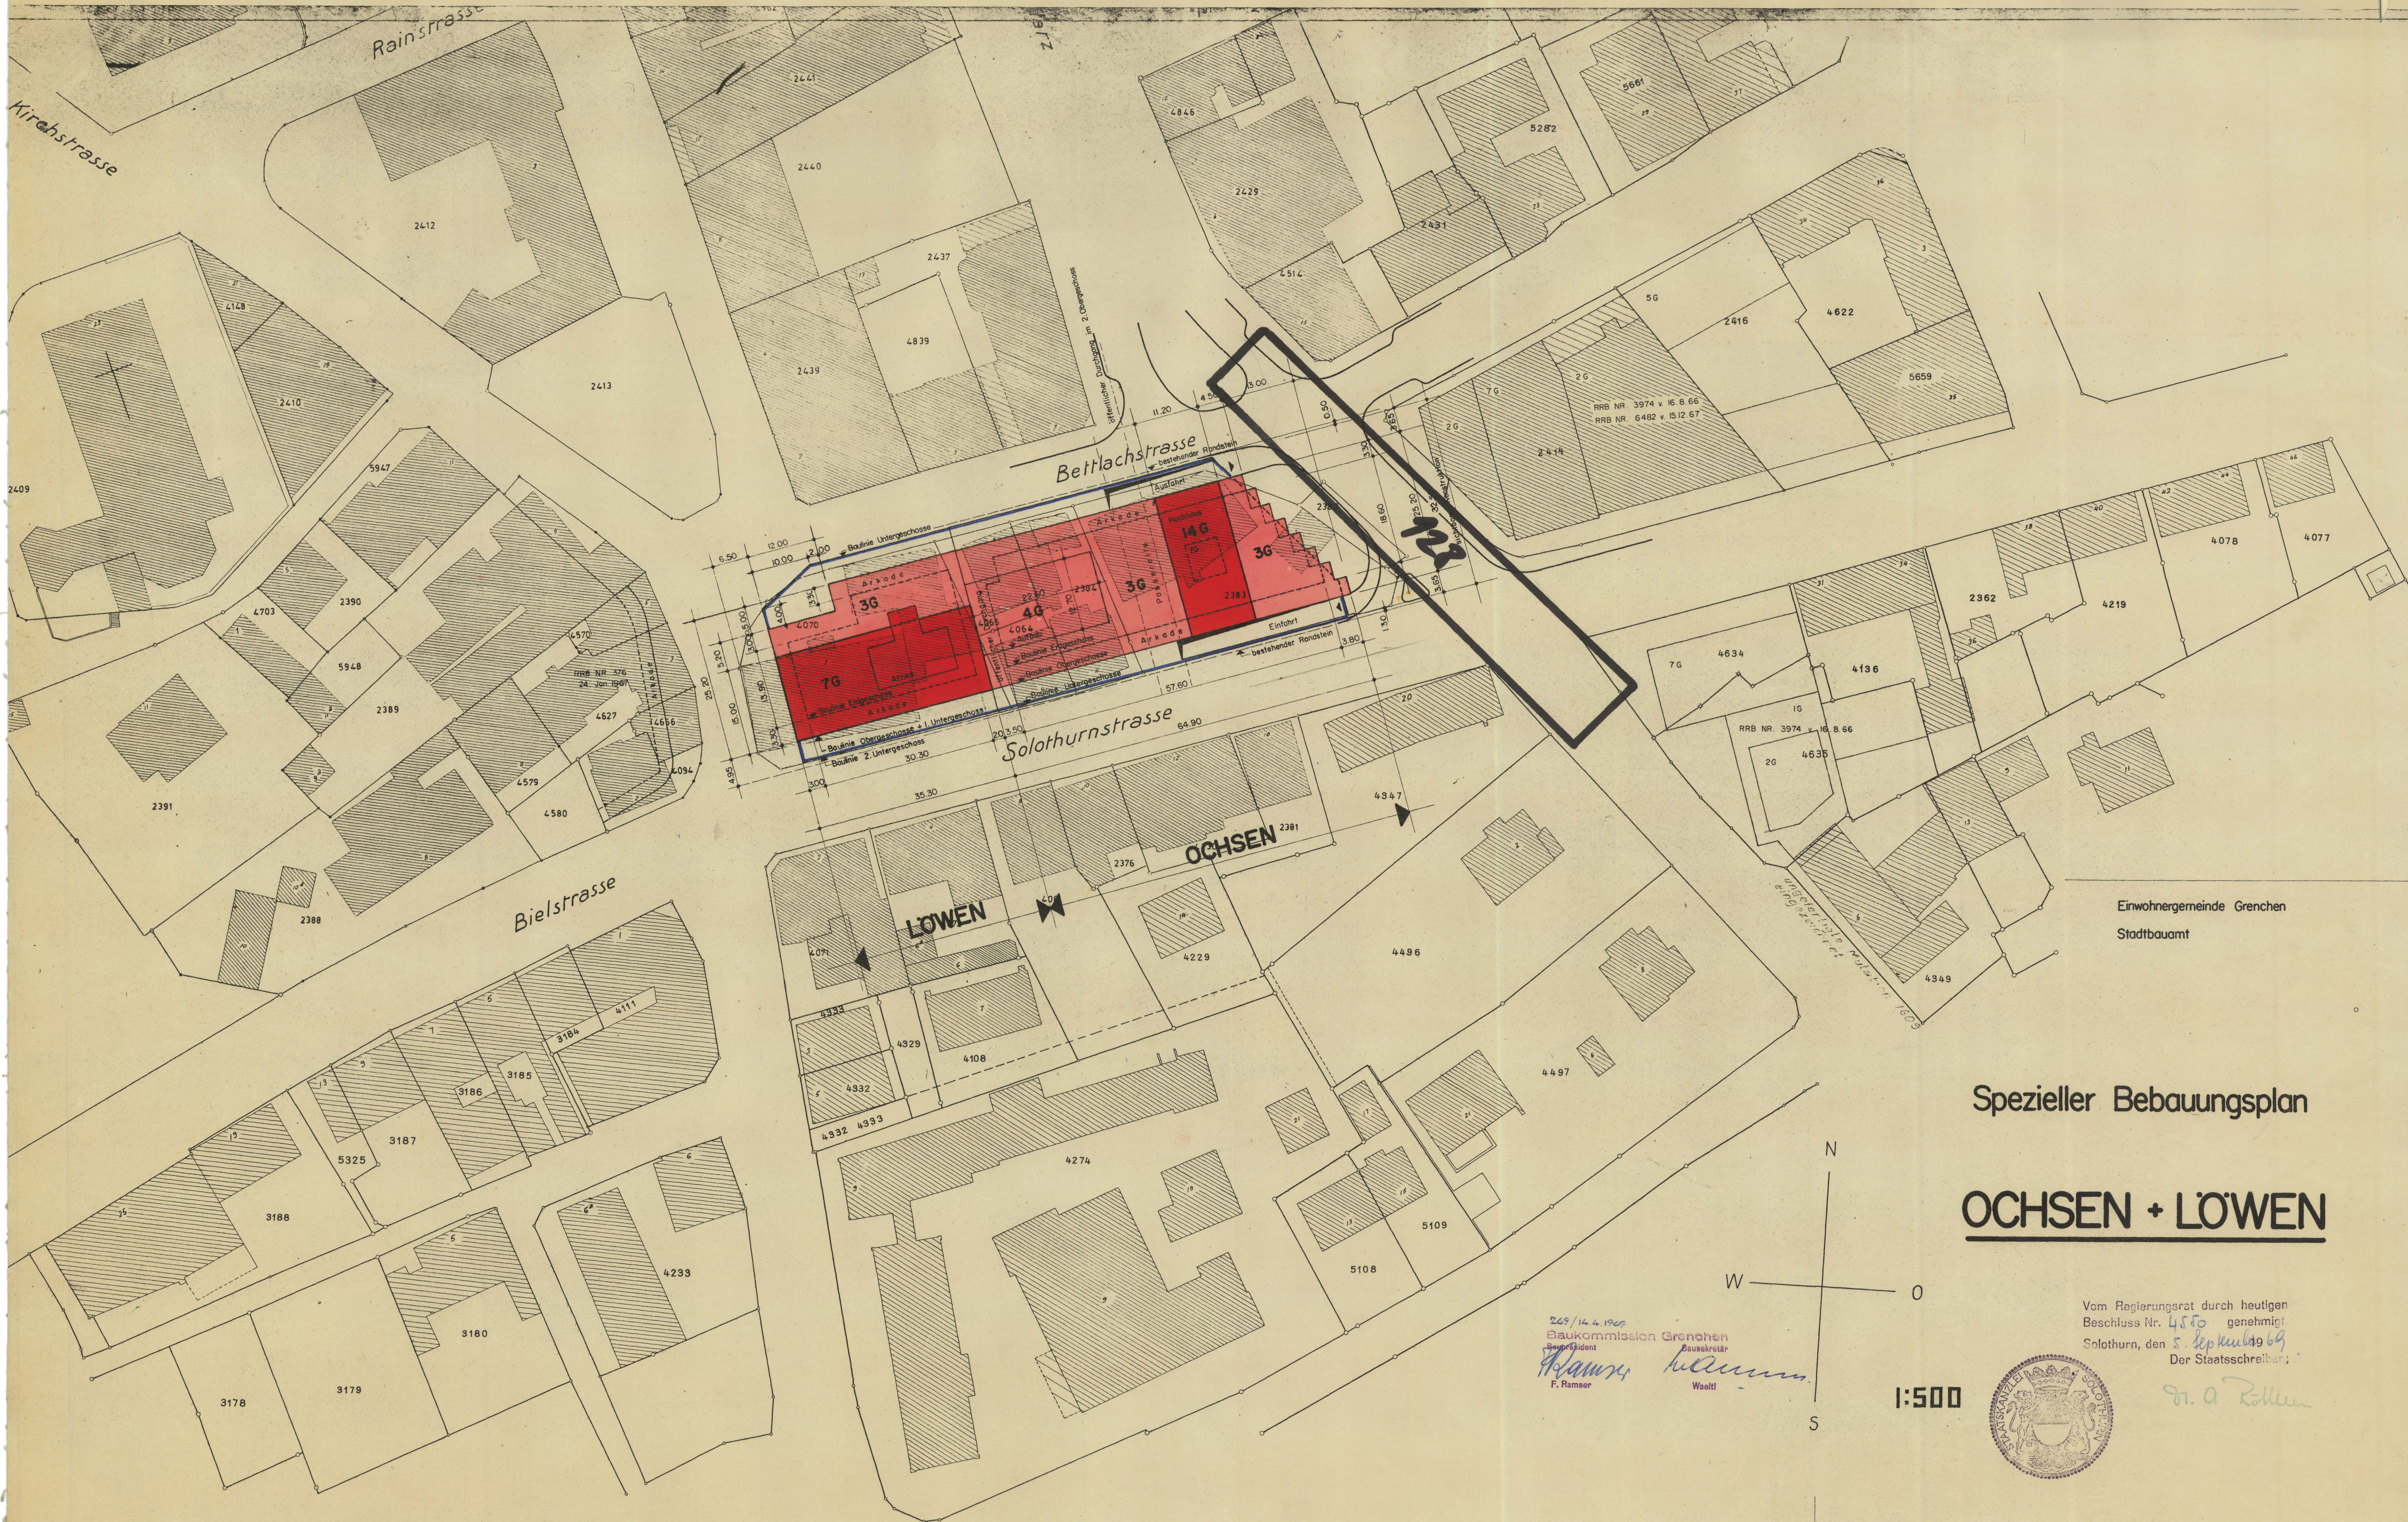


Einwohnergemeinde Grenchen
Stadtbaumeister

Spezieller Bebauungsplan

OCHSEN + LÖWEN

Vom Regierungsrat durch heutigen
Beschluss Nr. 4560 genehmigt
Solothurn, den 5. September 1969
Der Staatssekretär:

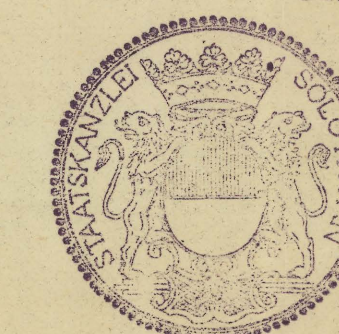

1:500

26.9/14.4.1969
Baukommission Grenchen
Präsident
F. Ramser
Baukommissionär
W. Wölfl