7/82

Kant. Planungsstelle

Kanton Solothurn — Gemeinde Grenchen

Situation

Projekt

Bettlachstrasse / Wissbächlistrasse

Bushaltstellen

Baulinienplan

Mst 1:200

GRENCHEN im, Juni 1965		Stadtbauamt
Gez. UB	Abg.	Abt. Tiefbau
PLan. Nr. 56 - I	Format: 29,7 - 126 cm	

849 v. 21.10.66

Namens der Einwohnergemeinde Grenchen
Stadtpräsident: Ruthen
Stadtschreiber: Colombo
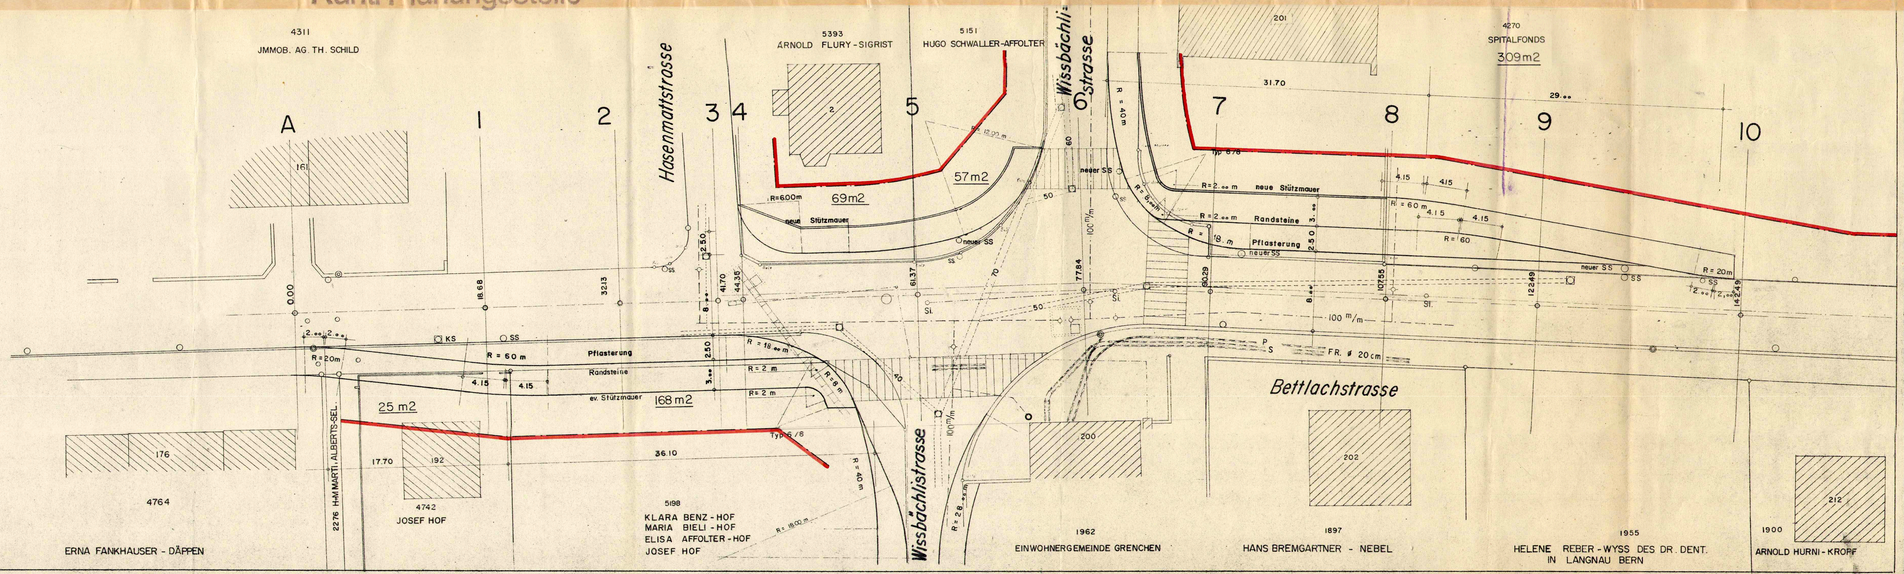
Vom Regierungsrat durch heutigen Beschluss Nr. 5465 genehmigt.
Solothurn, den 6. Dez. 1966
Der Staatsschreiber:
Der Stellvertreter: