

7/94



Kant. Planungsstelle

Spzieller Bebauungsplan

Wissbächlistrasse

GRENCHEN

1:1000

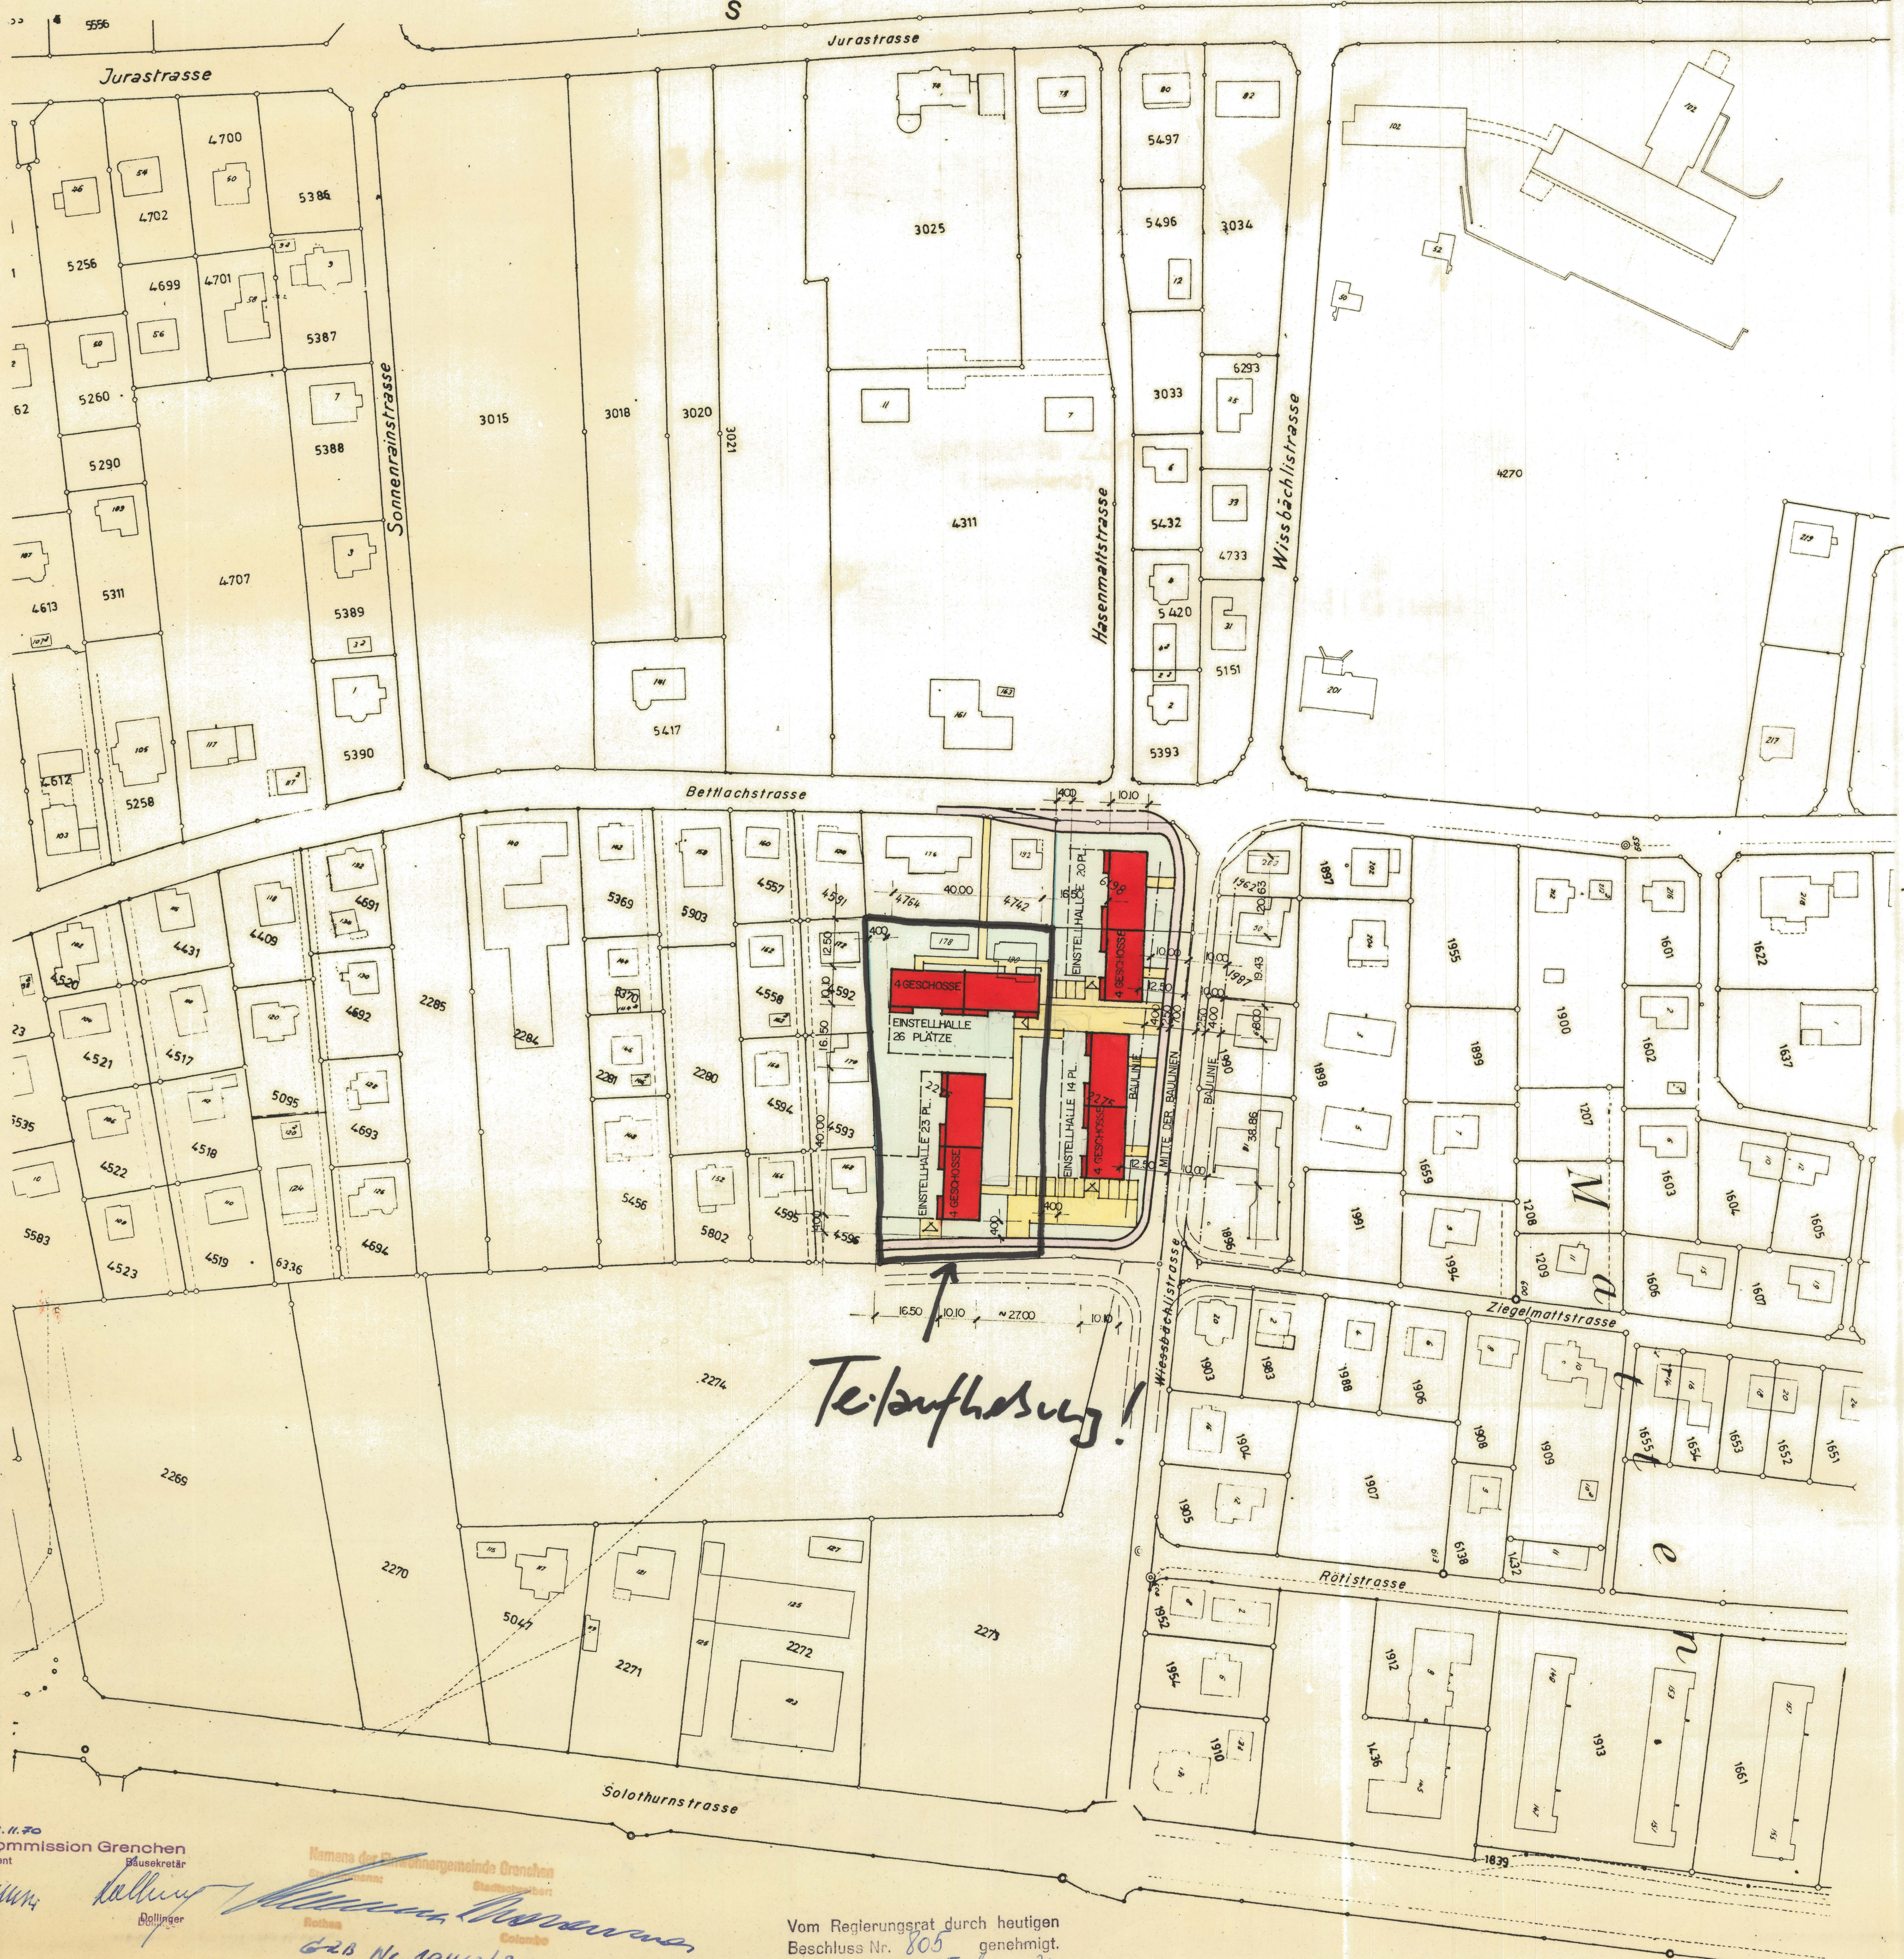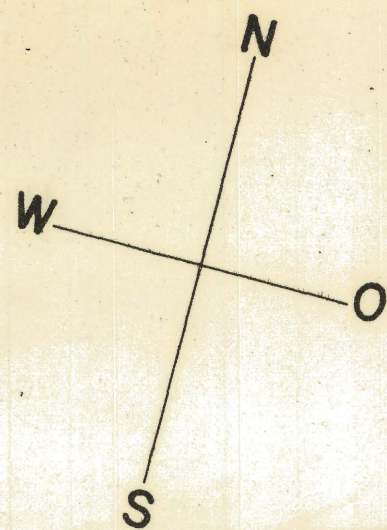


Teilaufhebung!

292/2.11.70
Baukommission Grenchen
Baupräsident
F. Ramser

Kallmayer
Bollinger

Remona der Einwohnergemeinde Grenchen
Stabschef
Remona
Grenzen
Grenz

Vom Regierungsrat durch heutigen
Beschluss Nr. 805 genehmigt.
Solothurn, den 19. Juli 1971
Der Staatsschreiber:

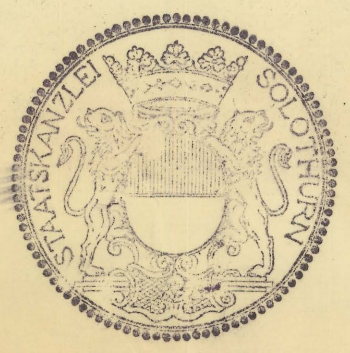

9. Juni 1970
BERNASCONI & SCHUBIGER
Bautechnische und Vermessungsbüro
2540 Grenchen, Tel. (065) 83 236