

7/99

SITUATION 1:500

Kanton Solothurn Gemeinde Grenchen

SPEZ. BEBAUUNGSPLAN
ÜBERBAUUNG
GRUNDSTÜCK 2746

„HINZIHÖFLI“


26.3.15.6.1991
Baukommission Grenchen
Baurevisor
F. Ramser
Dollinger
Vom Regierungsrat durch heutigen
Beschluss Nr. 6289 genehmigt.
Solothurn, den 24. Nov. 1991
Der Staatsarchivar:

GR 394/11.5.71
Namens der Einwohnergemeinde Grenchen:
Stadtschreiber:
Rothmann
Colombo

TERRAUFNAHME EMCH + BERGER DIPL. BAUINGENIEURE SIA SOLOTHURN

PLAN NR.	FORMAT	MASSTAB	GEZEICHNET	KONTR.	ÄNDERUNG	DATUM
113 / 51	1:500					14. 5. 70 21. 7. 70 29. 9. 70

PROJEKT
ETTER + RINDLISBACHER ARCHITEKTEN SOLOTHURN TEL. 065 2 63 44

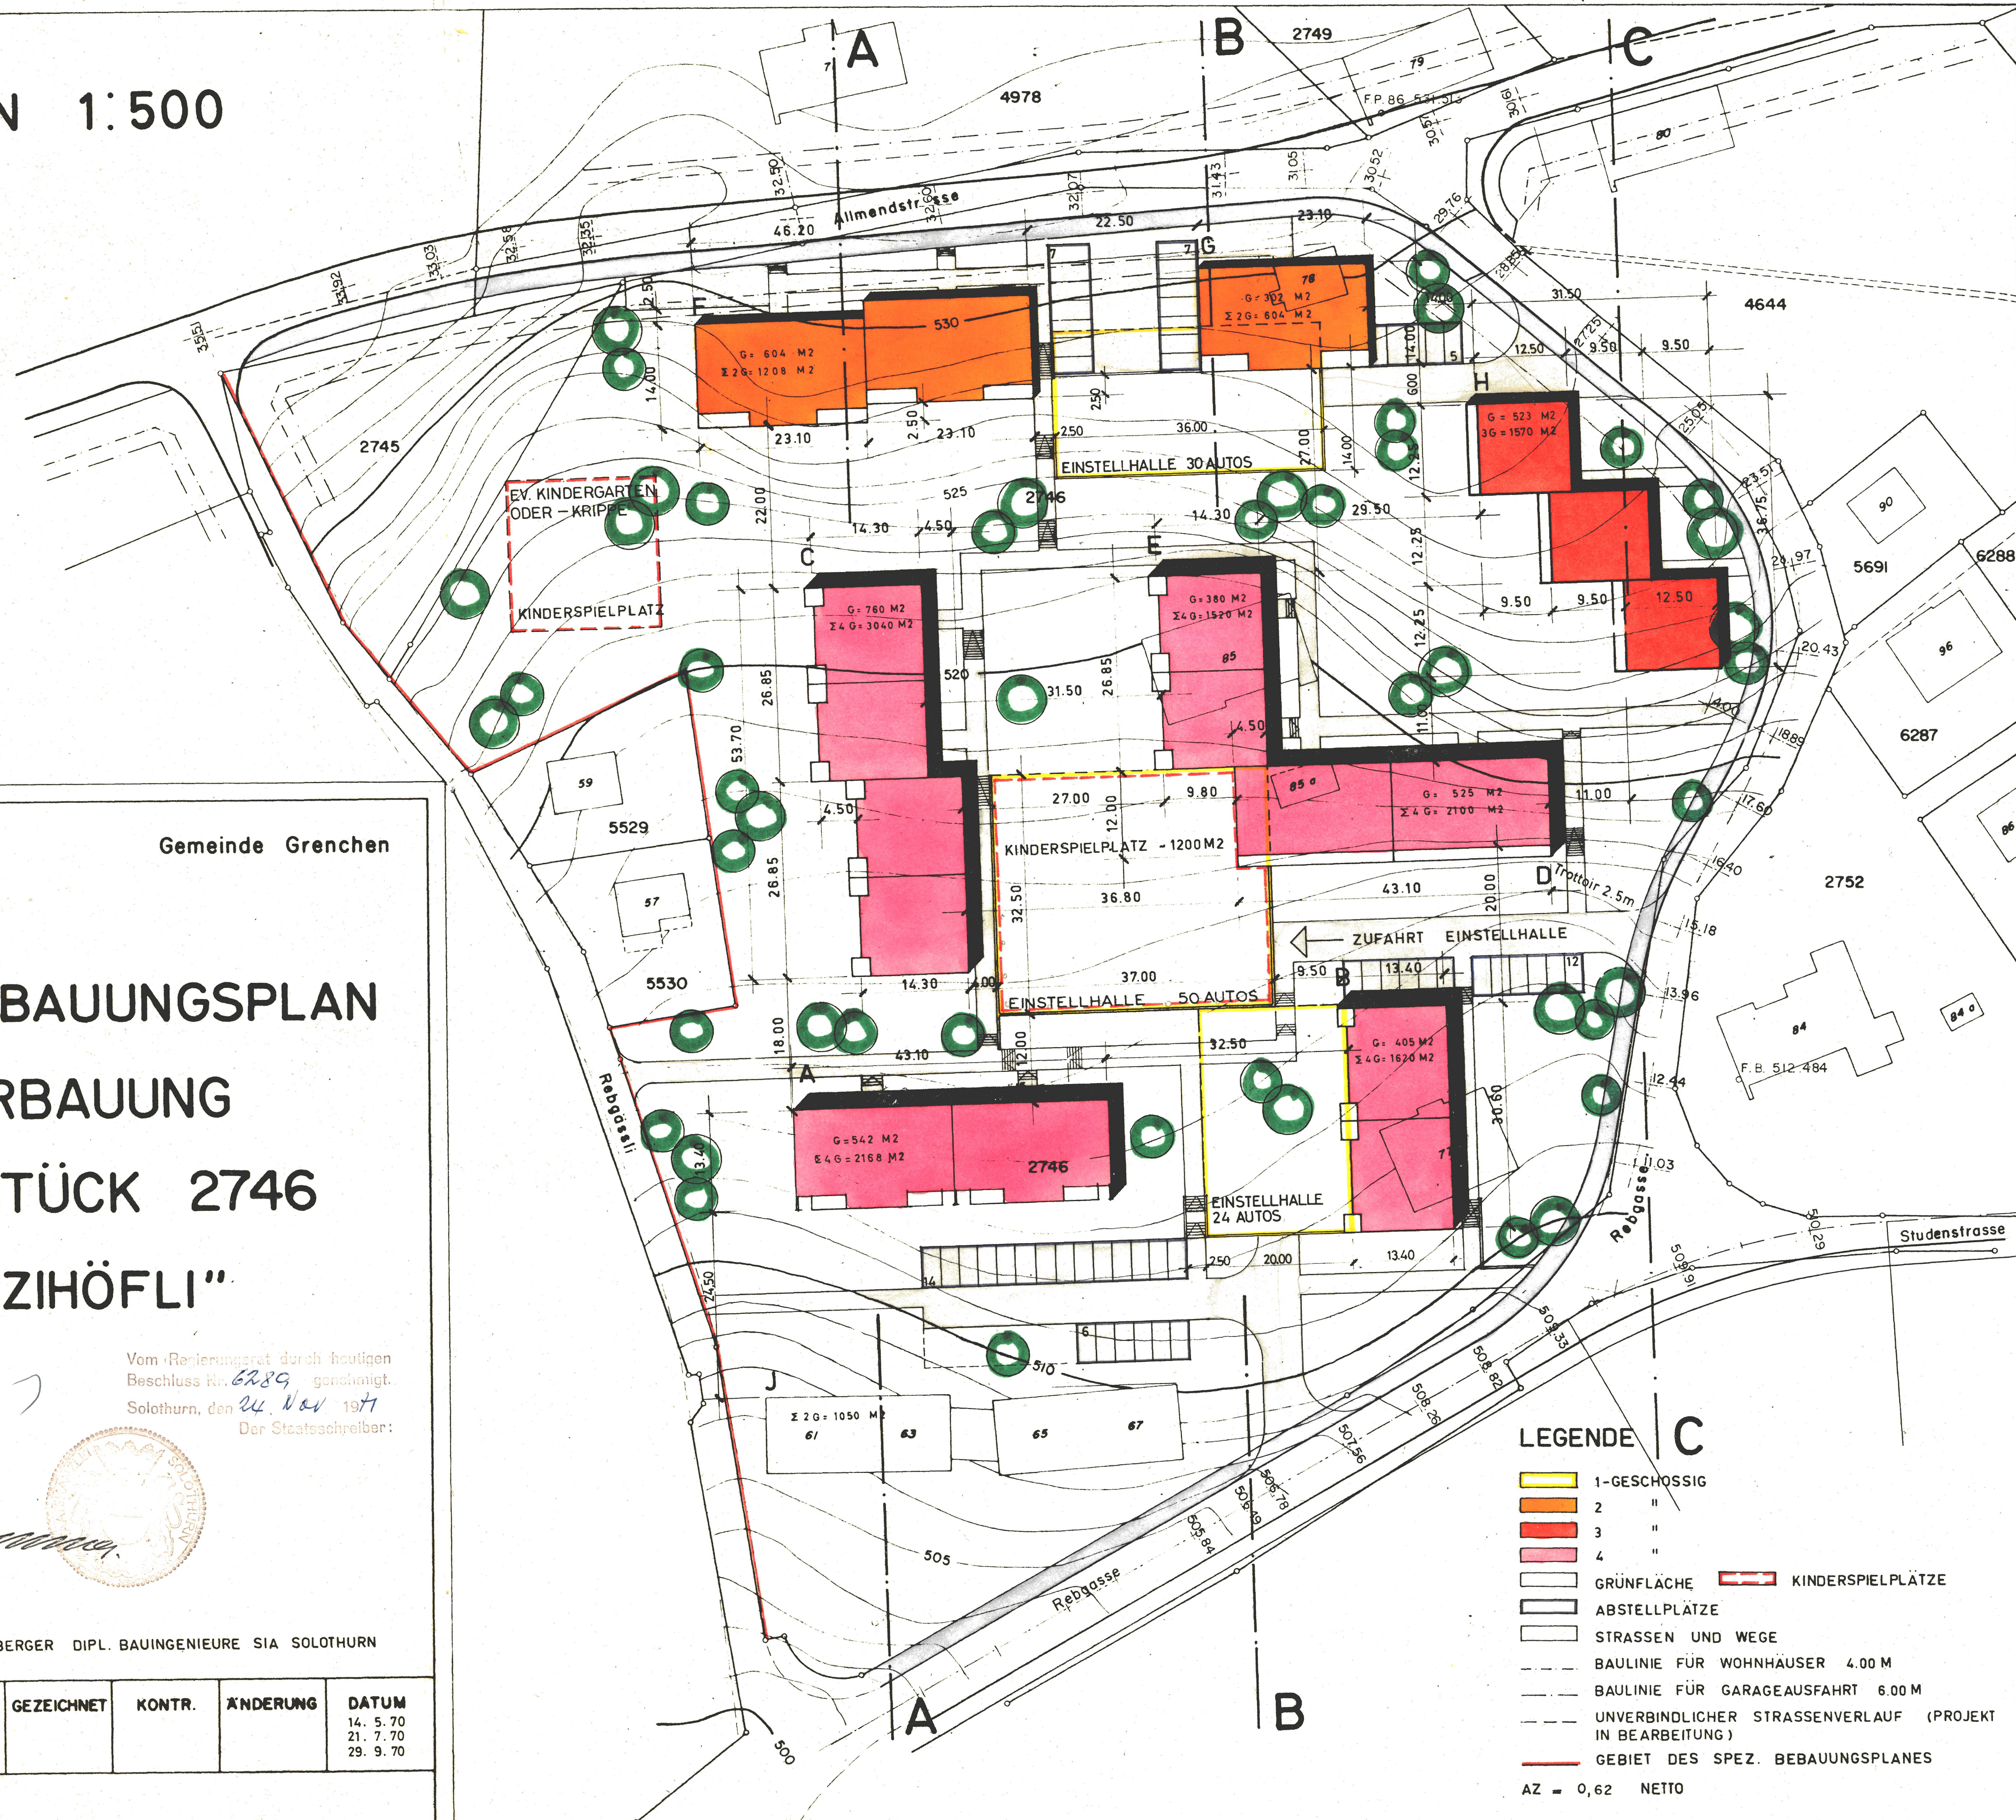

- LEGENDE
- 1-GESCHOSSIG
 - 2
 - 3
 - 4
 - GRÜNFLÄCHE
 - ABSTELLPLÄTZE
 - STRASSEN UND WEGE
 - BAULINIE FÜR WOHNHÄUSER 4.00 M
 - BAULINIE FÜR GARAGEAUSFAHRT 6.00 M
 - UNVERBINDLICHER STRASSENVERLAUF (PROJEKT IN BEARBEITUNG)
 - GEBIET DES SPEZ. BEBAUUNGSPLANES
 - KINDERSPIELPLÄTZE
- AZ = 0,62 NETTO

TERRAINSCHNITTE 1:500

SNITT A-A

SNITT B-B

SNITT C-C

