


Längenprofil der Storchengasse.

Genehmigt von der Gemeindeversammlung
am 29. Juli 1913.

Der Ammann:
H. Gulikmann

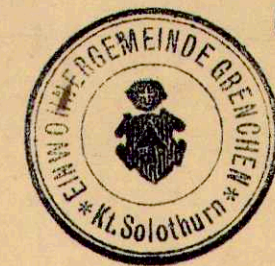


Der Gemeindeführer:
L. Schilt

Vom Regierungsrat genehmigt.
Solothurn, den 7. August 1913.

Der Gemeindeführer:
J. Krenn



Der Staatschreiber:
A. A. Lechner

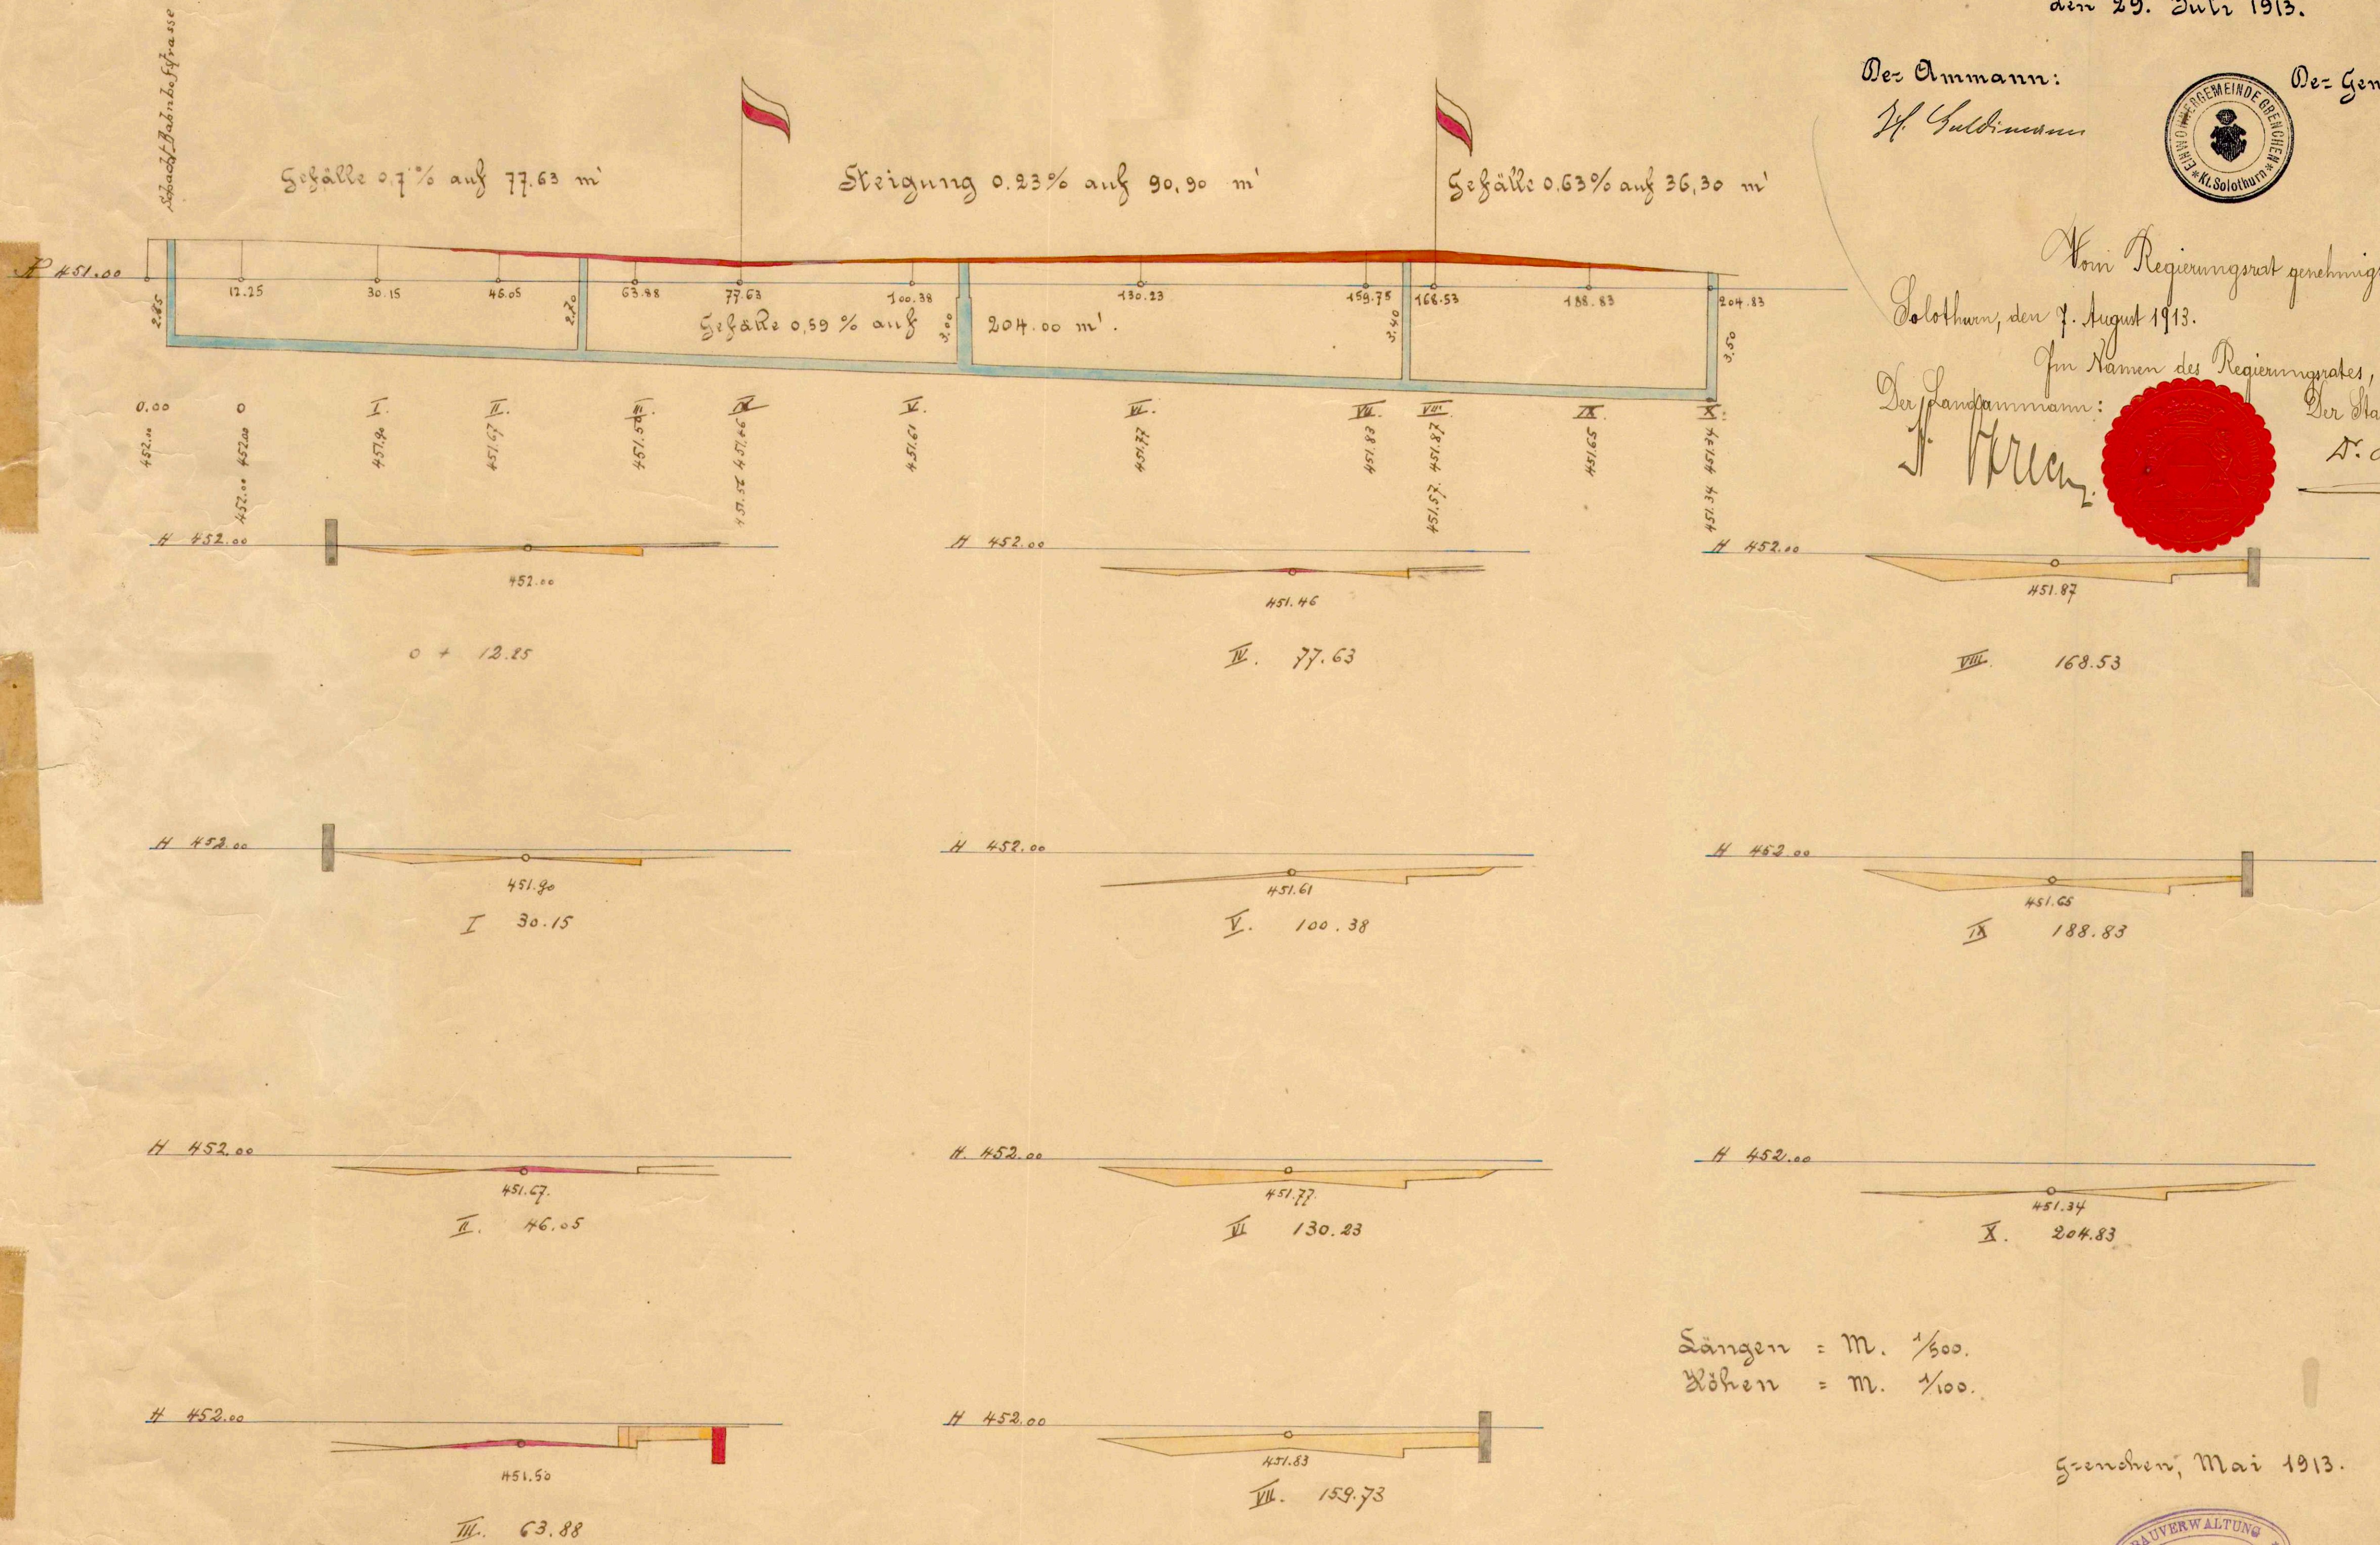

Längen = m. $\frac{1}{500}$.
Höhen = m. $\frac{1}{100}$.

Grenchen, Mai 1913.

