


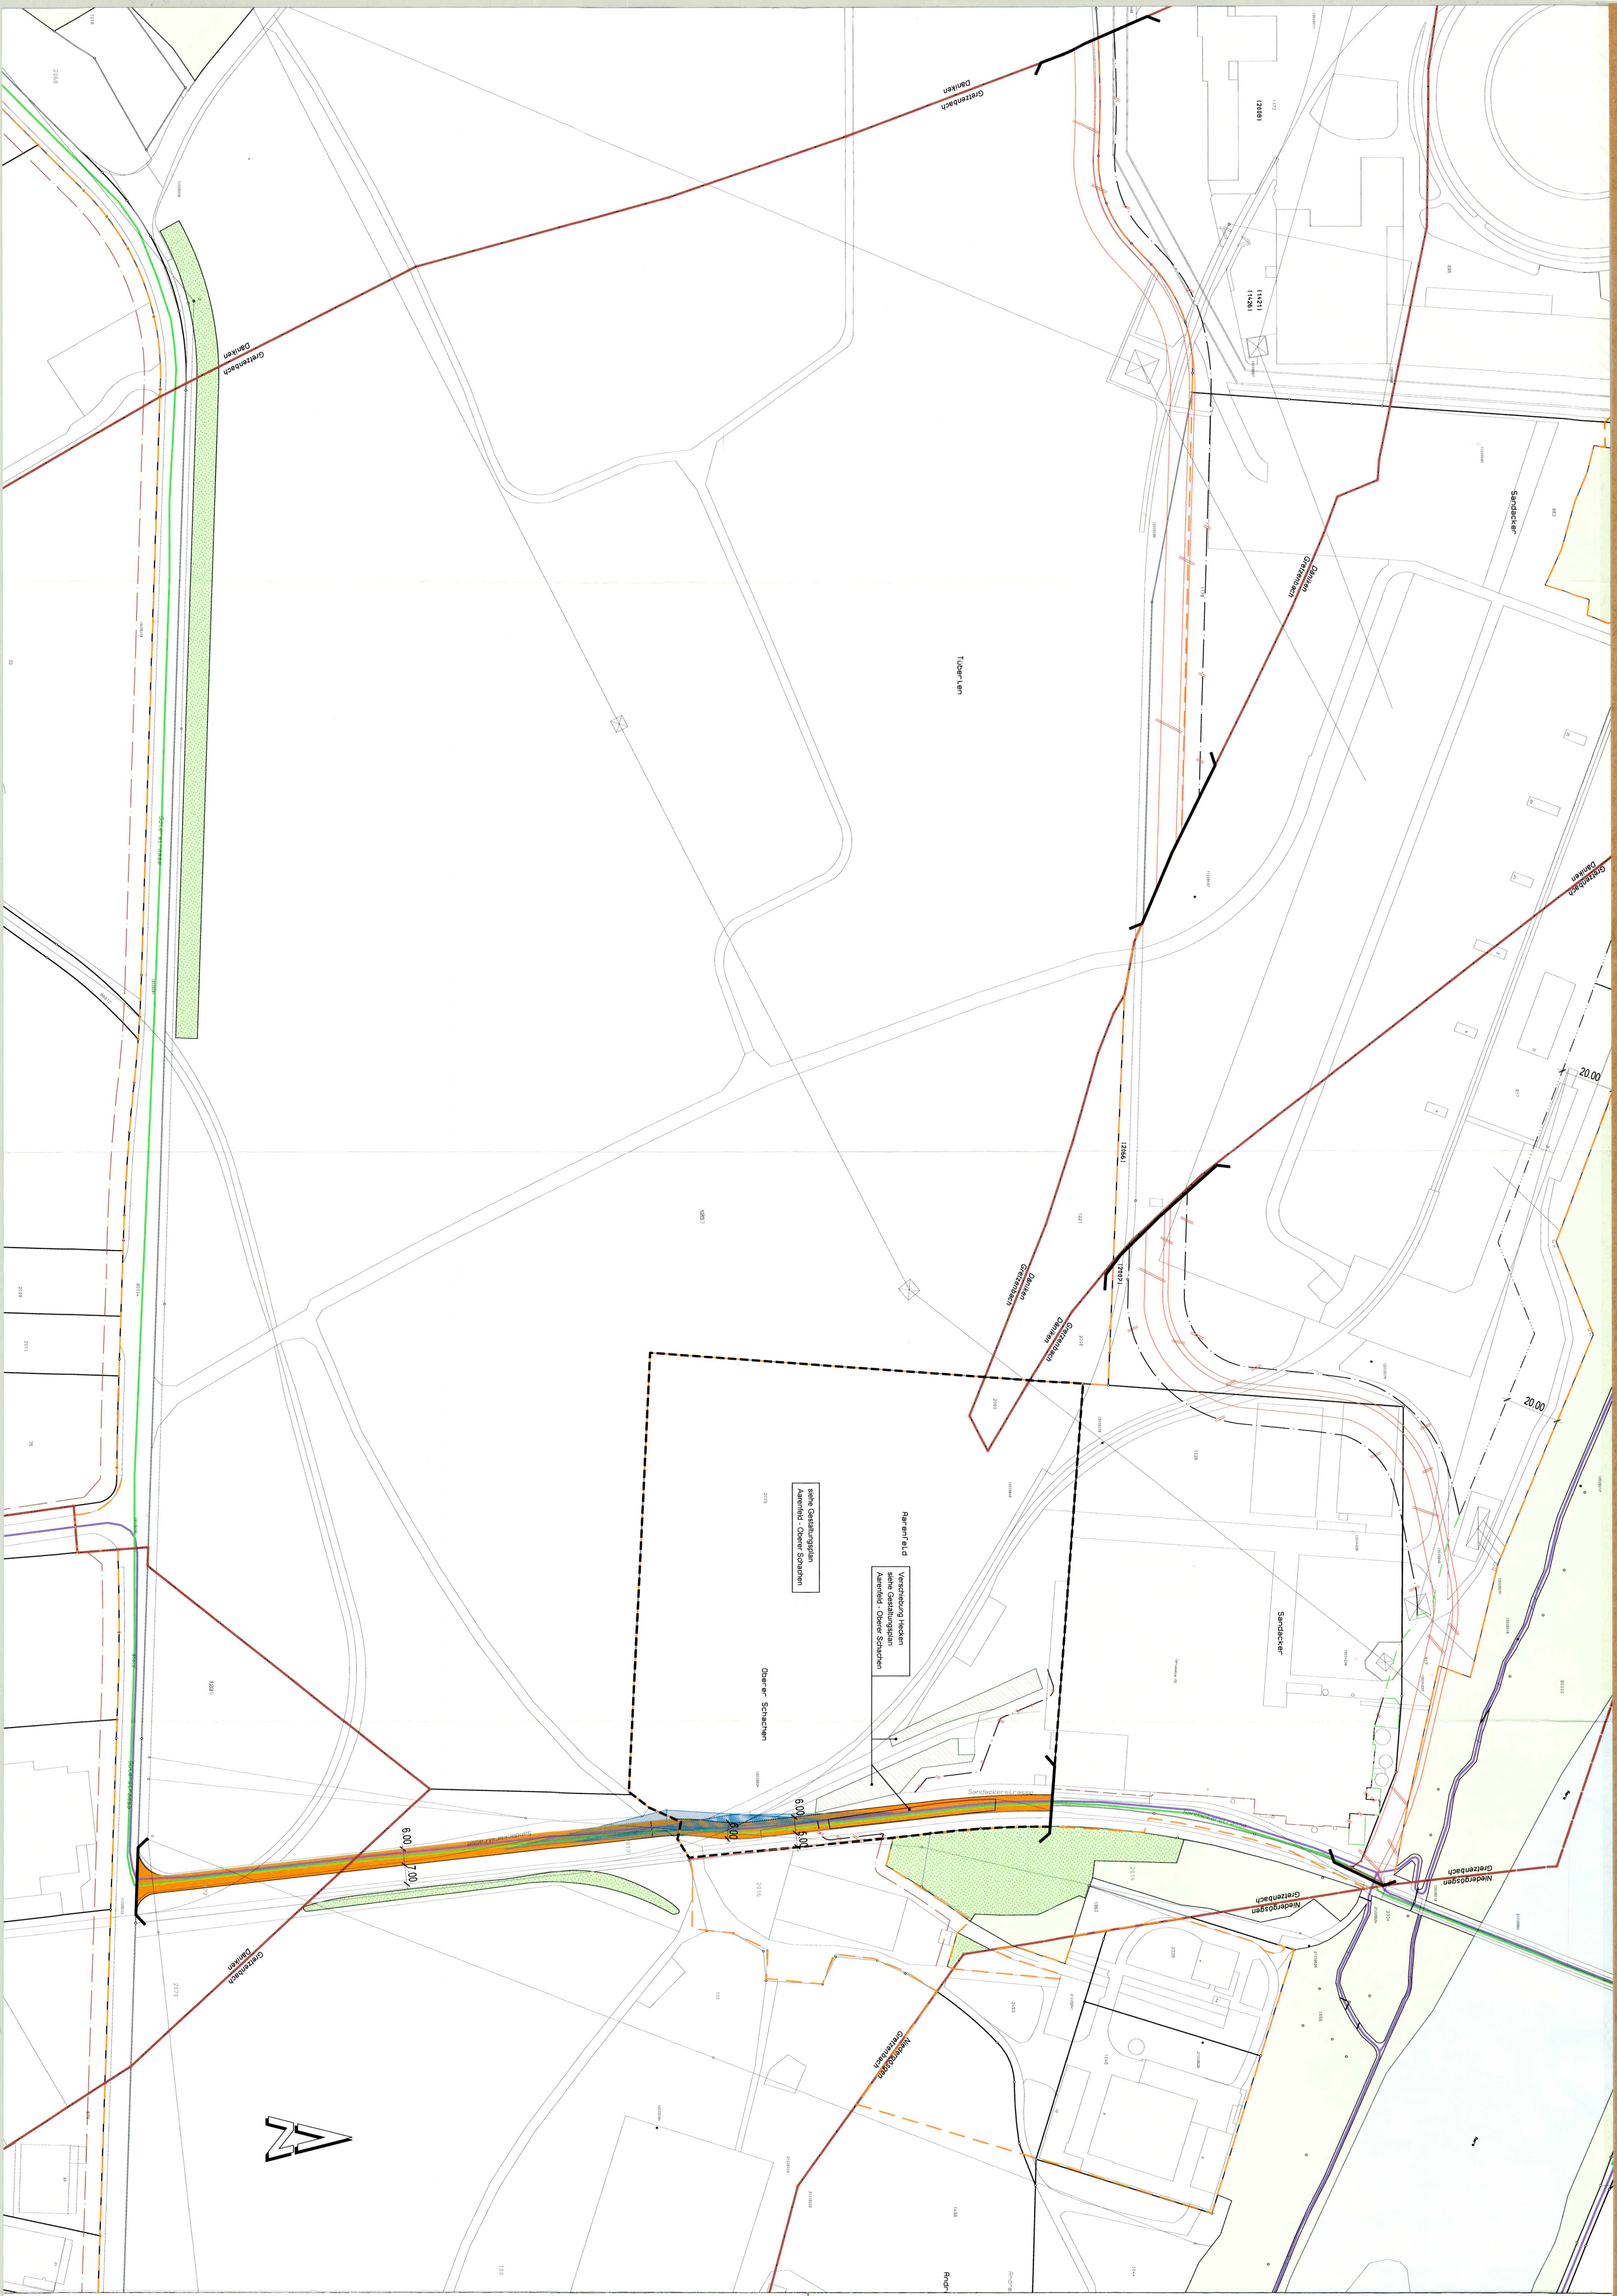

Legende

Genehmigungsinhalt

- Verbindungsstrasse
 - Geleisweg, Trottoir
 - Schutzone
 - Gelungsbereich Erschliessungsplan
 - Baulinie
 - Vorbaulinie
 - Waldauflinie
 - Strasse aufgeben
 - Trottoir aufgeben
 - Baulinie aufgeben
 - Hecke aufgeben
 - Hecke aufgeben
- Orientierungsinhalt
- Grenzasser
 - Waldauflinie
 - Hecken
 - Gemeindegrenzen
 - Begrenzungs-Stellungsbereich gemäss Zonieren
 - Gestaltungssplan
 - Baulinie bestehend
 - Waldauflinie bestehend
 - Waldweg
 - Stellungroute

Erschliessungsplan Sandackerstrasse

Dem Erschliessungsplan kommt gleichzeitig die Bedeutung der Baubewilligung zu (§ 39 Abs. 4 PBG).

Situation 1 : 1000

Öffentliche Auflage: 28.01.2016 bis 26.02.2016

Beschlossen vom Gemeinderat Danken: am: 07.02.2015
Der Gemeinderatspräsident: *[Signature]*
Beschlossen vom Gemeinderat Gretzenbach: am: 13.02.2015
Der Gemeinderatspräsident: *[Signature]*
Der Staatschreiber: *[Signature]*
Genehmigt vom Regierungsrat mit RRB Nr. 1213 am: 17.2.2016
Der Staatschreiber: *[Signature]*

Publikation im Amtsblatt Nr. 27 vom 17.1.16
14. Oktober 2014
a 06. Februar 2015
b 29. Mai 2015
c 19. November 2015

8685 - 02c