87/ 110

Bau- und Justizdepartement

KANTON solothurn

Gemeinden Gretzenbach und Däniken

Kantonaler Nutzungsplan Regionale Grundwasserfassung Aarenfeld

Projekt **Schutzzonenplan**

Projektphase **Genehmigungsexemplar**

Inhalt **Situation 1 : 1'000**

Übersicht

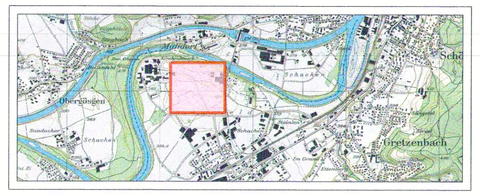

BSB + Partner
Ingenieure und Planer
www.bsb-partner.ch

Bibérist Tel. 032 671 22 22 Fax 032 671 22 00
Oensingen Tel. 062 388 38 38 Fax 062 388 38 00
Grenchen Tel. 032 654 50 30 Fax 032 654 50 31
Schönenwerd Tel. 031 978 00 78 Fax 031 978 00 79

Dok.-Nr.		Nummer 6710 / 12	
Format		75 / 115	
Projektleiter	Clemens Baschung	Name	Datum
Erstellt		chn	30.11.2017
Geprüft		clb	30.11.2017
Freigabe		sif	30.11.2017
Revidiert	Index A	chn	11.06.2018
Geprüft		clb	11.06.2018
Freigabe		sif	11.06.2018

Amt für Umwelt
Werkhofstrasse 5, 4509 Solothurn
Telefon 032 627 24 47, Telefax 032 627 76 93

Legende

Genehmigungsinhalt

- Fassungsbereich S1
- Engere Schutzzone S2
- Weitere Schutzzone S3
- Schutzzonenabgrenzung
- Schutzzonenabgrenzung mit Parzellengrenze übereinstimmend

Orientierungsinhalt

- Gemeindegrenzen
- 125 — proj. Wasserleitungen mit Kaliberangaben und proj. Hydranten
- Neue Regionale Grundwasserfassung Aarenfeld
  (Wasserversorgung Unteres Niederamt)
- proj. WV-Steuerkabel
- proj. Abwasserleitungen
- Neue Zufahrt
- 36. — Wasserleitungen mit Kaliberangaben und Hydranten Gemeinde Gretzenbach
- 150 / 100 — proj. Wasserleitungen oder Ersatz der Gemeinde Gretzenbach gemäss RRB NR. 1479, 14.08.2006
- 125 — Wasserleitungen mit Kaliberangaben Gemeinde Däniken
- best. WV-Steuerung / Elektra
- best. Fernwärme in Werkkanal
- best. Abwasserleitungen
- projektierte Abwasserleitung gemäss Teil GEP Aarenfeld (RRB Nr.1819, 24.10.2016)
- geplante Strasse gemäss Erschliessungsplan (Däniken RRB Nr.773, 07.03.1995 / Gretzenbach RRB Nr. 775, 29.04.2003)
- Gestaltungsplan Neubau Aarenfeld - Oberer Schachen RRB Nr. 2016/1253 vom 05.07.2016
- Bauzonengrenze
- Industriezone A / Arbeitszone 1 (gemäss Zonenplan Däniken RRB Nr. 2017 / 1220 vom 04. Juli 2017)
- Zone für Energieerzeugung (gemäss Zonenplan Gretzenbach RRB Nr. 2003 / 755 vom 29. April 2003)
- Zone für Energieverteilung (gemäss Zonenplan Gretzenbach RRB Nr. 2003 / 755 vom 29. April 2003)
- Gewässer
- Wald
- Hecken
- Übrige bestockte Flächen
- Zufahrtskorridor Pumpwerk
  Festlegung im Rahmen der vertraglichen Landumlegung
  Befahrbar für LKW. Rechtsbrieve auf Belasteten der Wasserversorgung

Änderungen

Rev.	Datum	Beschreibung
A	11.06.18	Anpassung WV für Genehmigung / RRB
B	-	-
C		
D		

Grundlagen

Katasterpläne	Datum	Ursprung
Grundbuchplan Niedergösgen	23.01.10	Lerch + Weber AG, Trimbach
Grundbuchplan Gretzenbach	15.12.2016	Lerch + Weber AG, Trimbach
Grundbuchplan Däniken	02.02.2017	Lerch + Weber AG, Trimbach

Dok.-Pfad M:\Schnittwerk\6710-GWPW Aarenfeld Phase 1\Genehmigung\G_6710_12_Schutzzonen.dgn gedruckt: 16-OCT-2018 16:43 user: chh

Öffentliche Auflage vom 08.12.2017 bis 19.01.2018

Genehmigt vom Regierungsrat des Kantons Solothurn
mit RRB Nr. 2018 / 1115 vom 03. Juli 2018

Der Staatsschreiber :
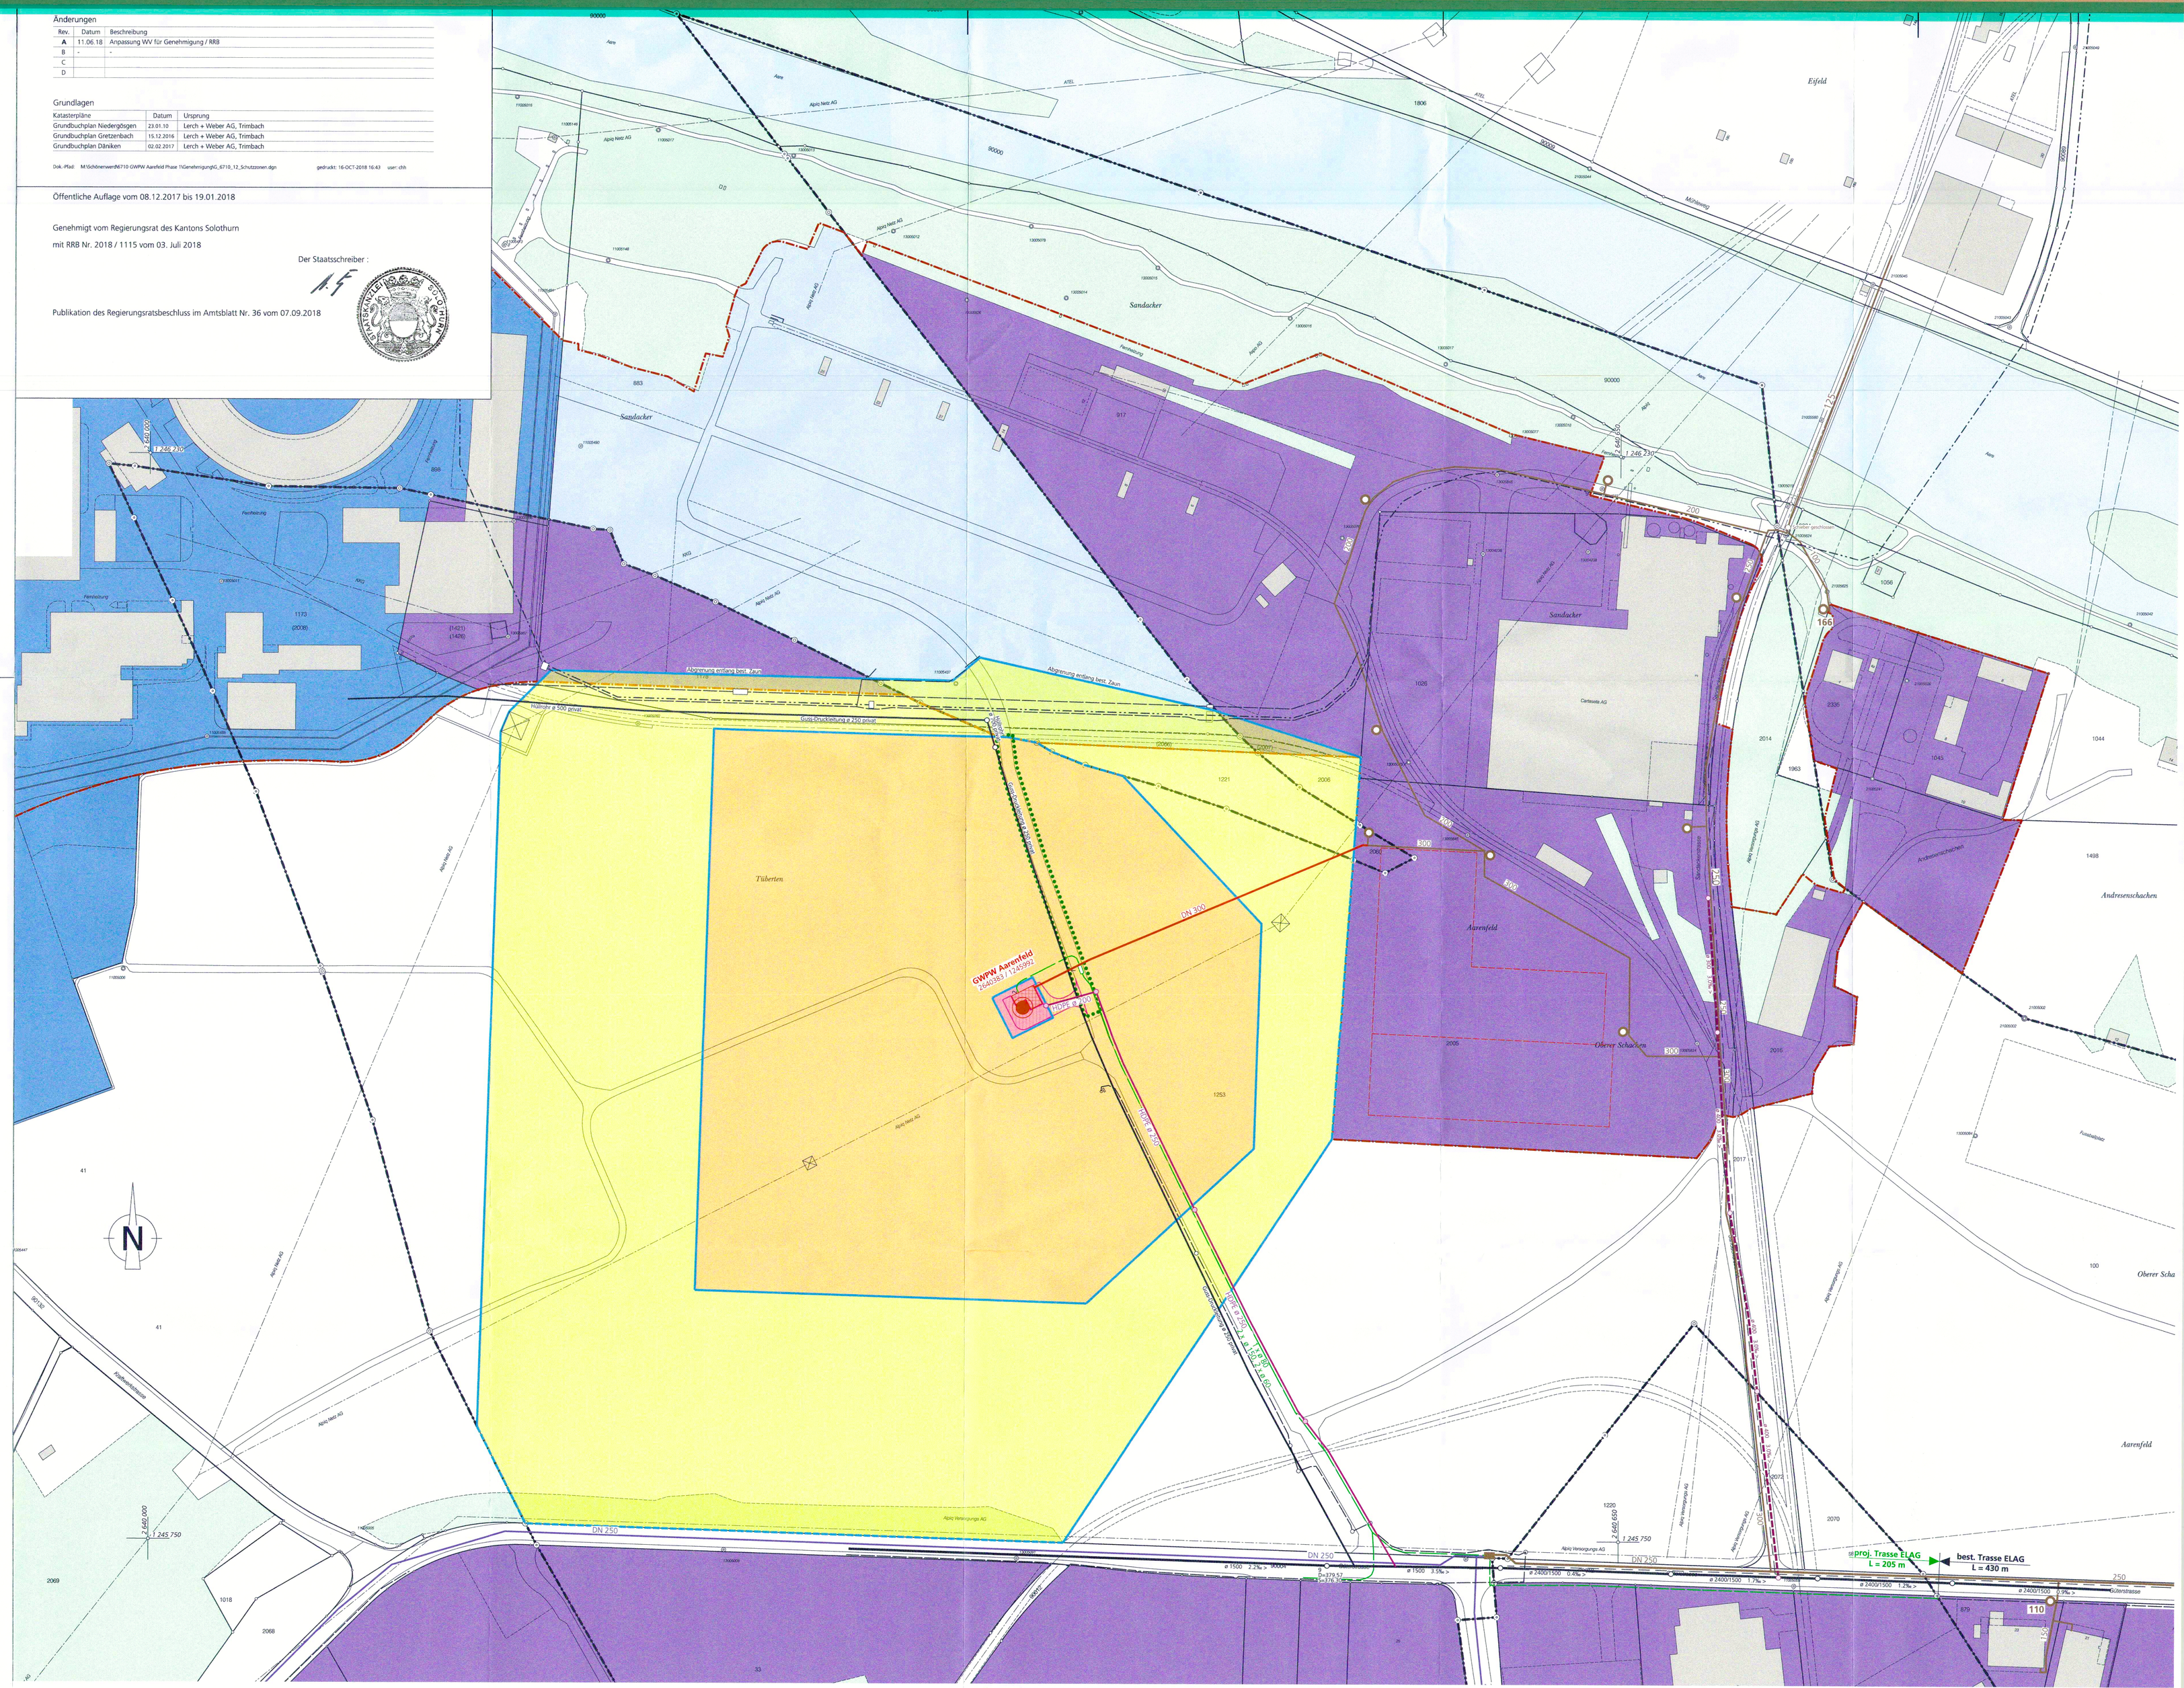
Publikation des Regierungsratsbeschluss im Amtsblatt Nr. 36 vom 07.09.2018