


Gemeinde Däniken

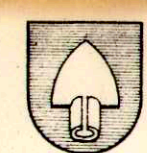

Gemeinde Gretzenbach

Strassen- und Bauzonenplan
im Aarefeld


Situation 1:1000

Däniken Gretzenbach

GENEHMIGT DURCH EINWOHNER-
GEMEINDEVERSAMMLUNG VOM 7.6.1971 24.5.1971der Ammann *H. Kappeler*
der Gemeindegemeinder *H. Kappeler*VOM REGIERUNGSRAT DURCH BESCHLUS
NR. 1391 VOM 17.3.1972 GENEHMIGT
der Staatsschreiber

LEGENDE

- Industriezone (1. Etappe)
- Industriezone (2. Etappe)
- Hauptstrasse (7.00 + 7.50 m Breite)
- Neben- und Quartierstrasse (5.40 + 6.00 m Breite)
- Bestehende Strassen
- Gebäude Abbruch
- Freileitungsschneisen (Projekt)
- Immissionsschutzzone

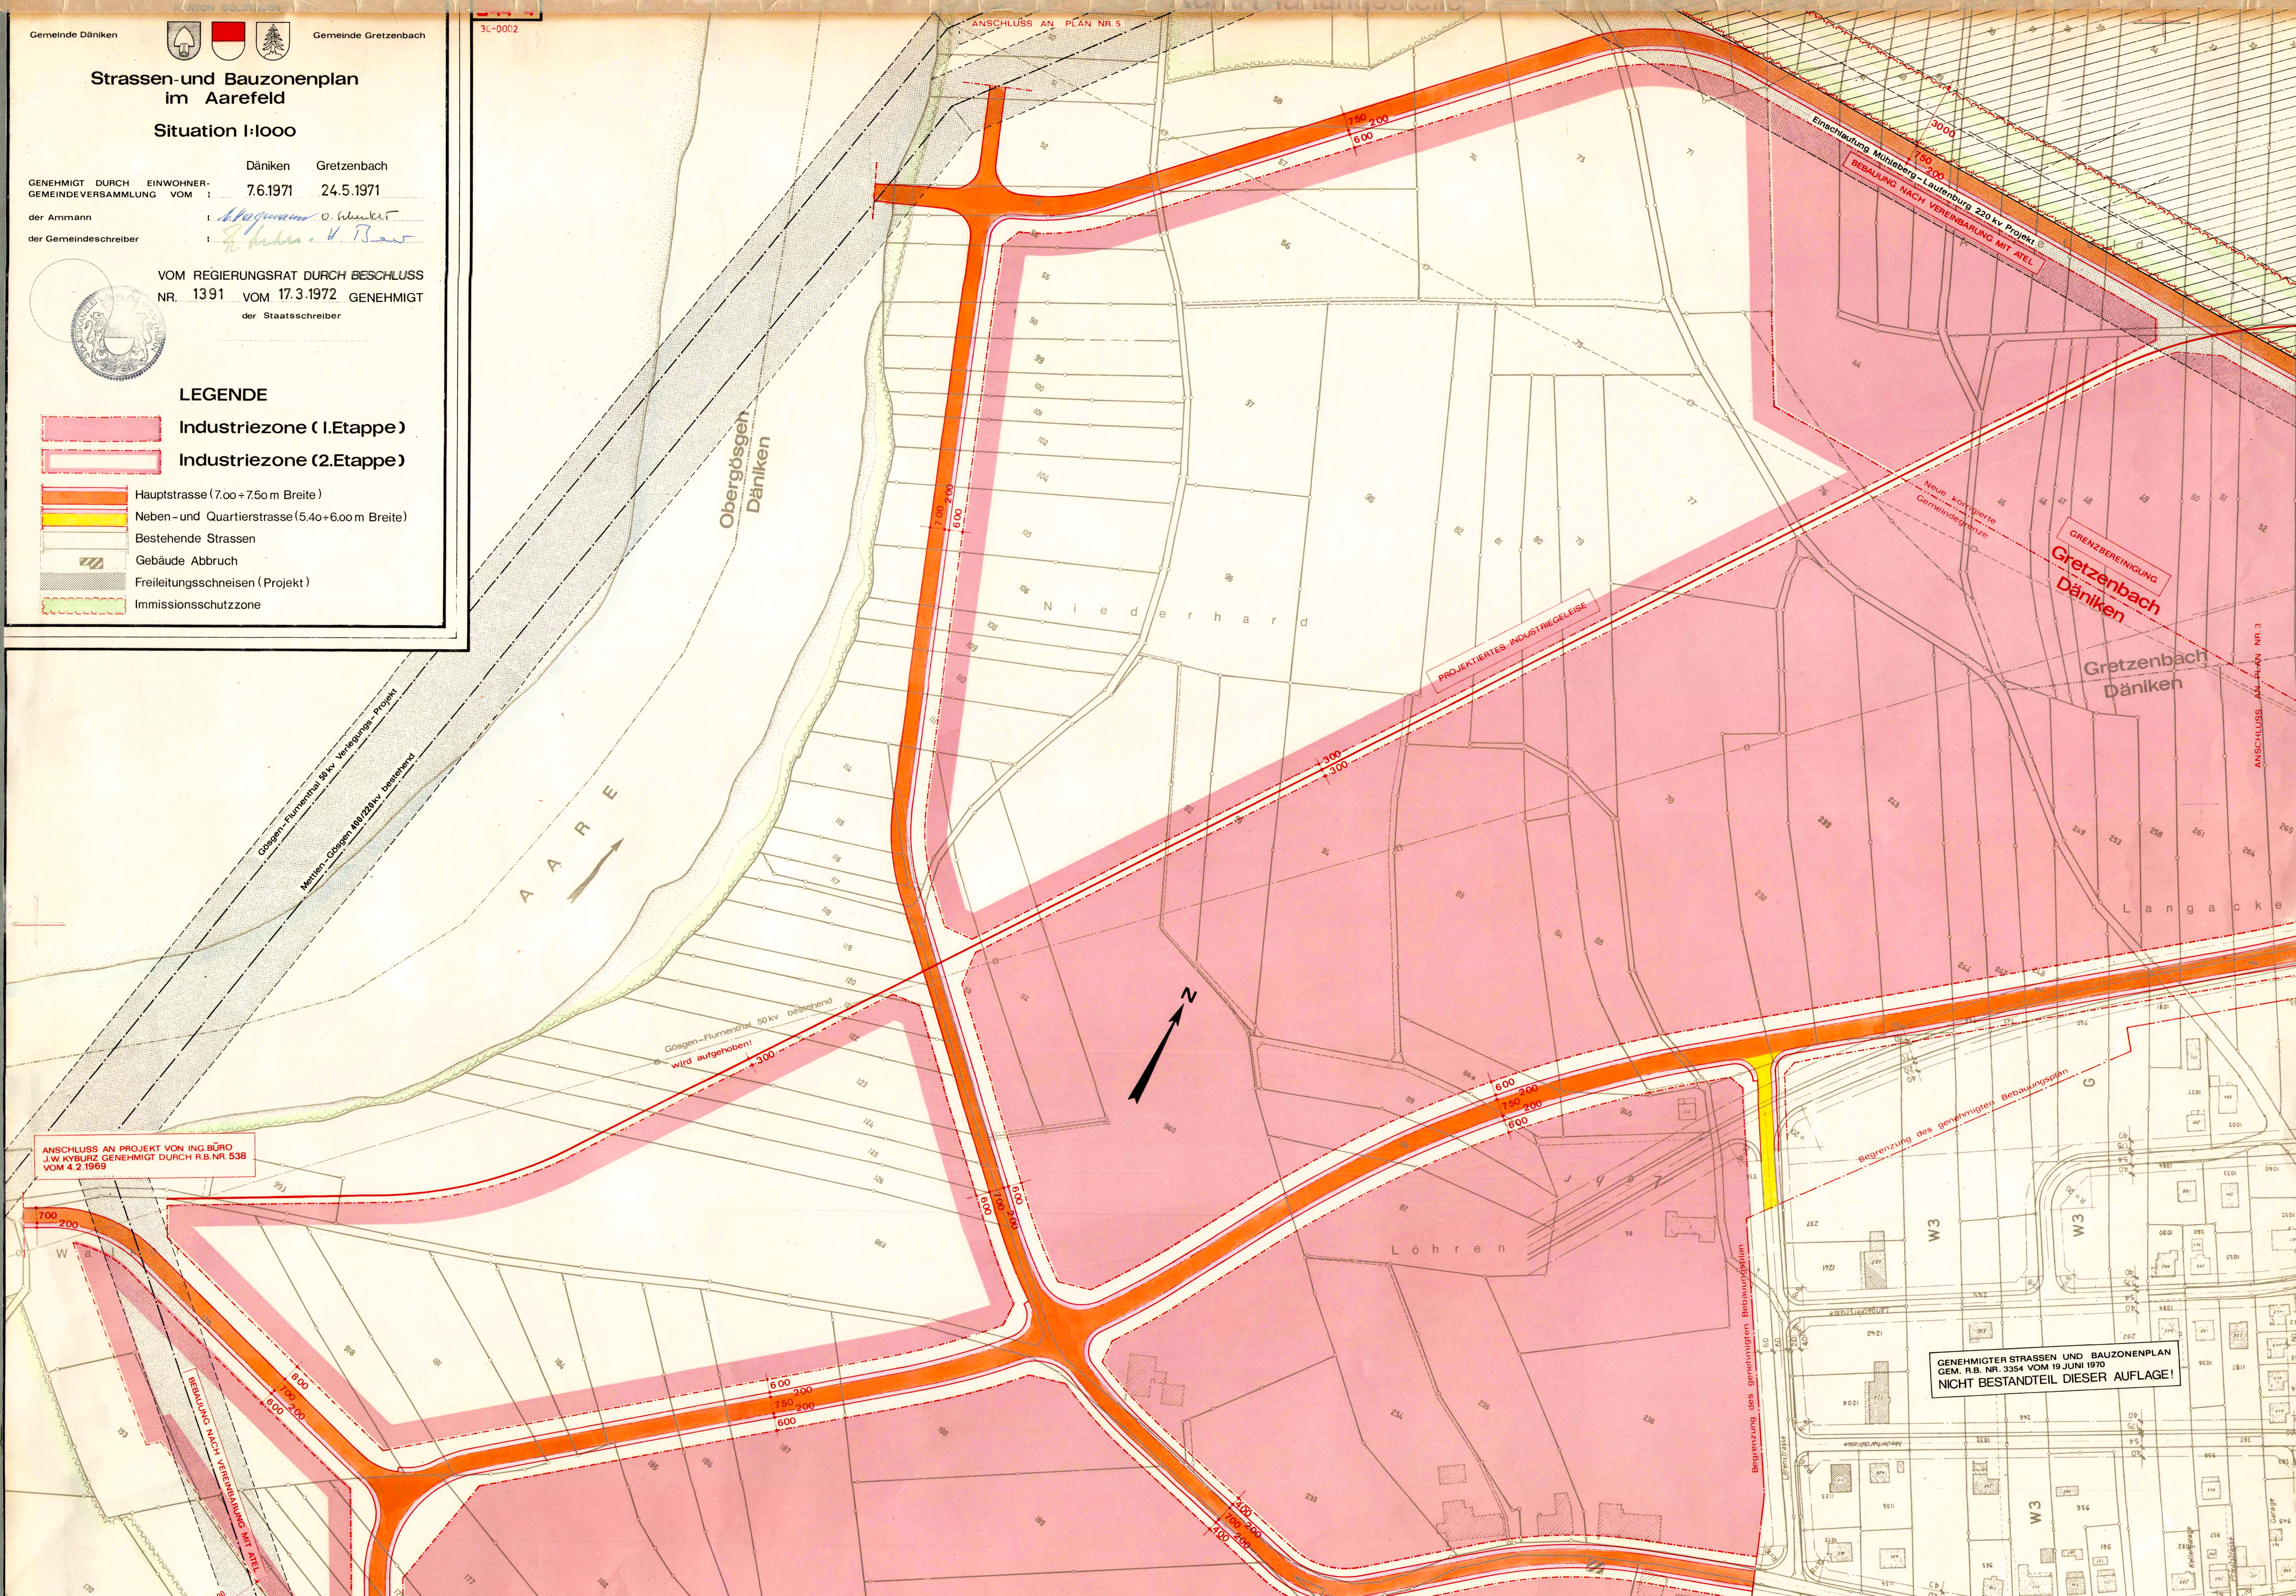ANSCHLUSS AN PROJEKT VON ING. BÜRO
J.W. KYBURZ GENEHMIGT DURCH R.B. NR. 538
VOM 4.2.1969GENEHMIGTER STRASSEN UND BAUZONENPLAN
GEM. R.B. NR. 3354 VOM 19. JUNI 1970
NICHT BESTANDTEIL DIESER AUFLAGE!