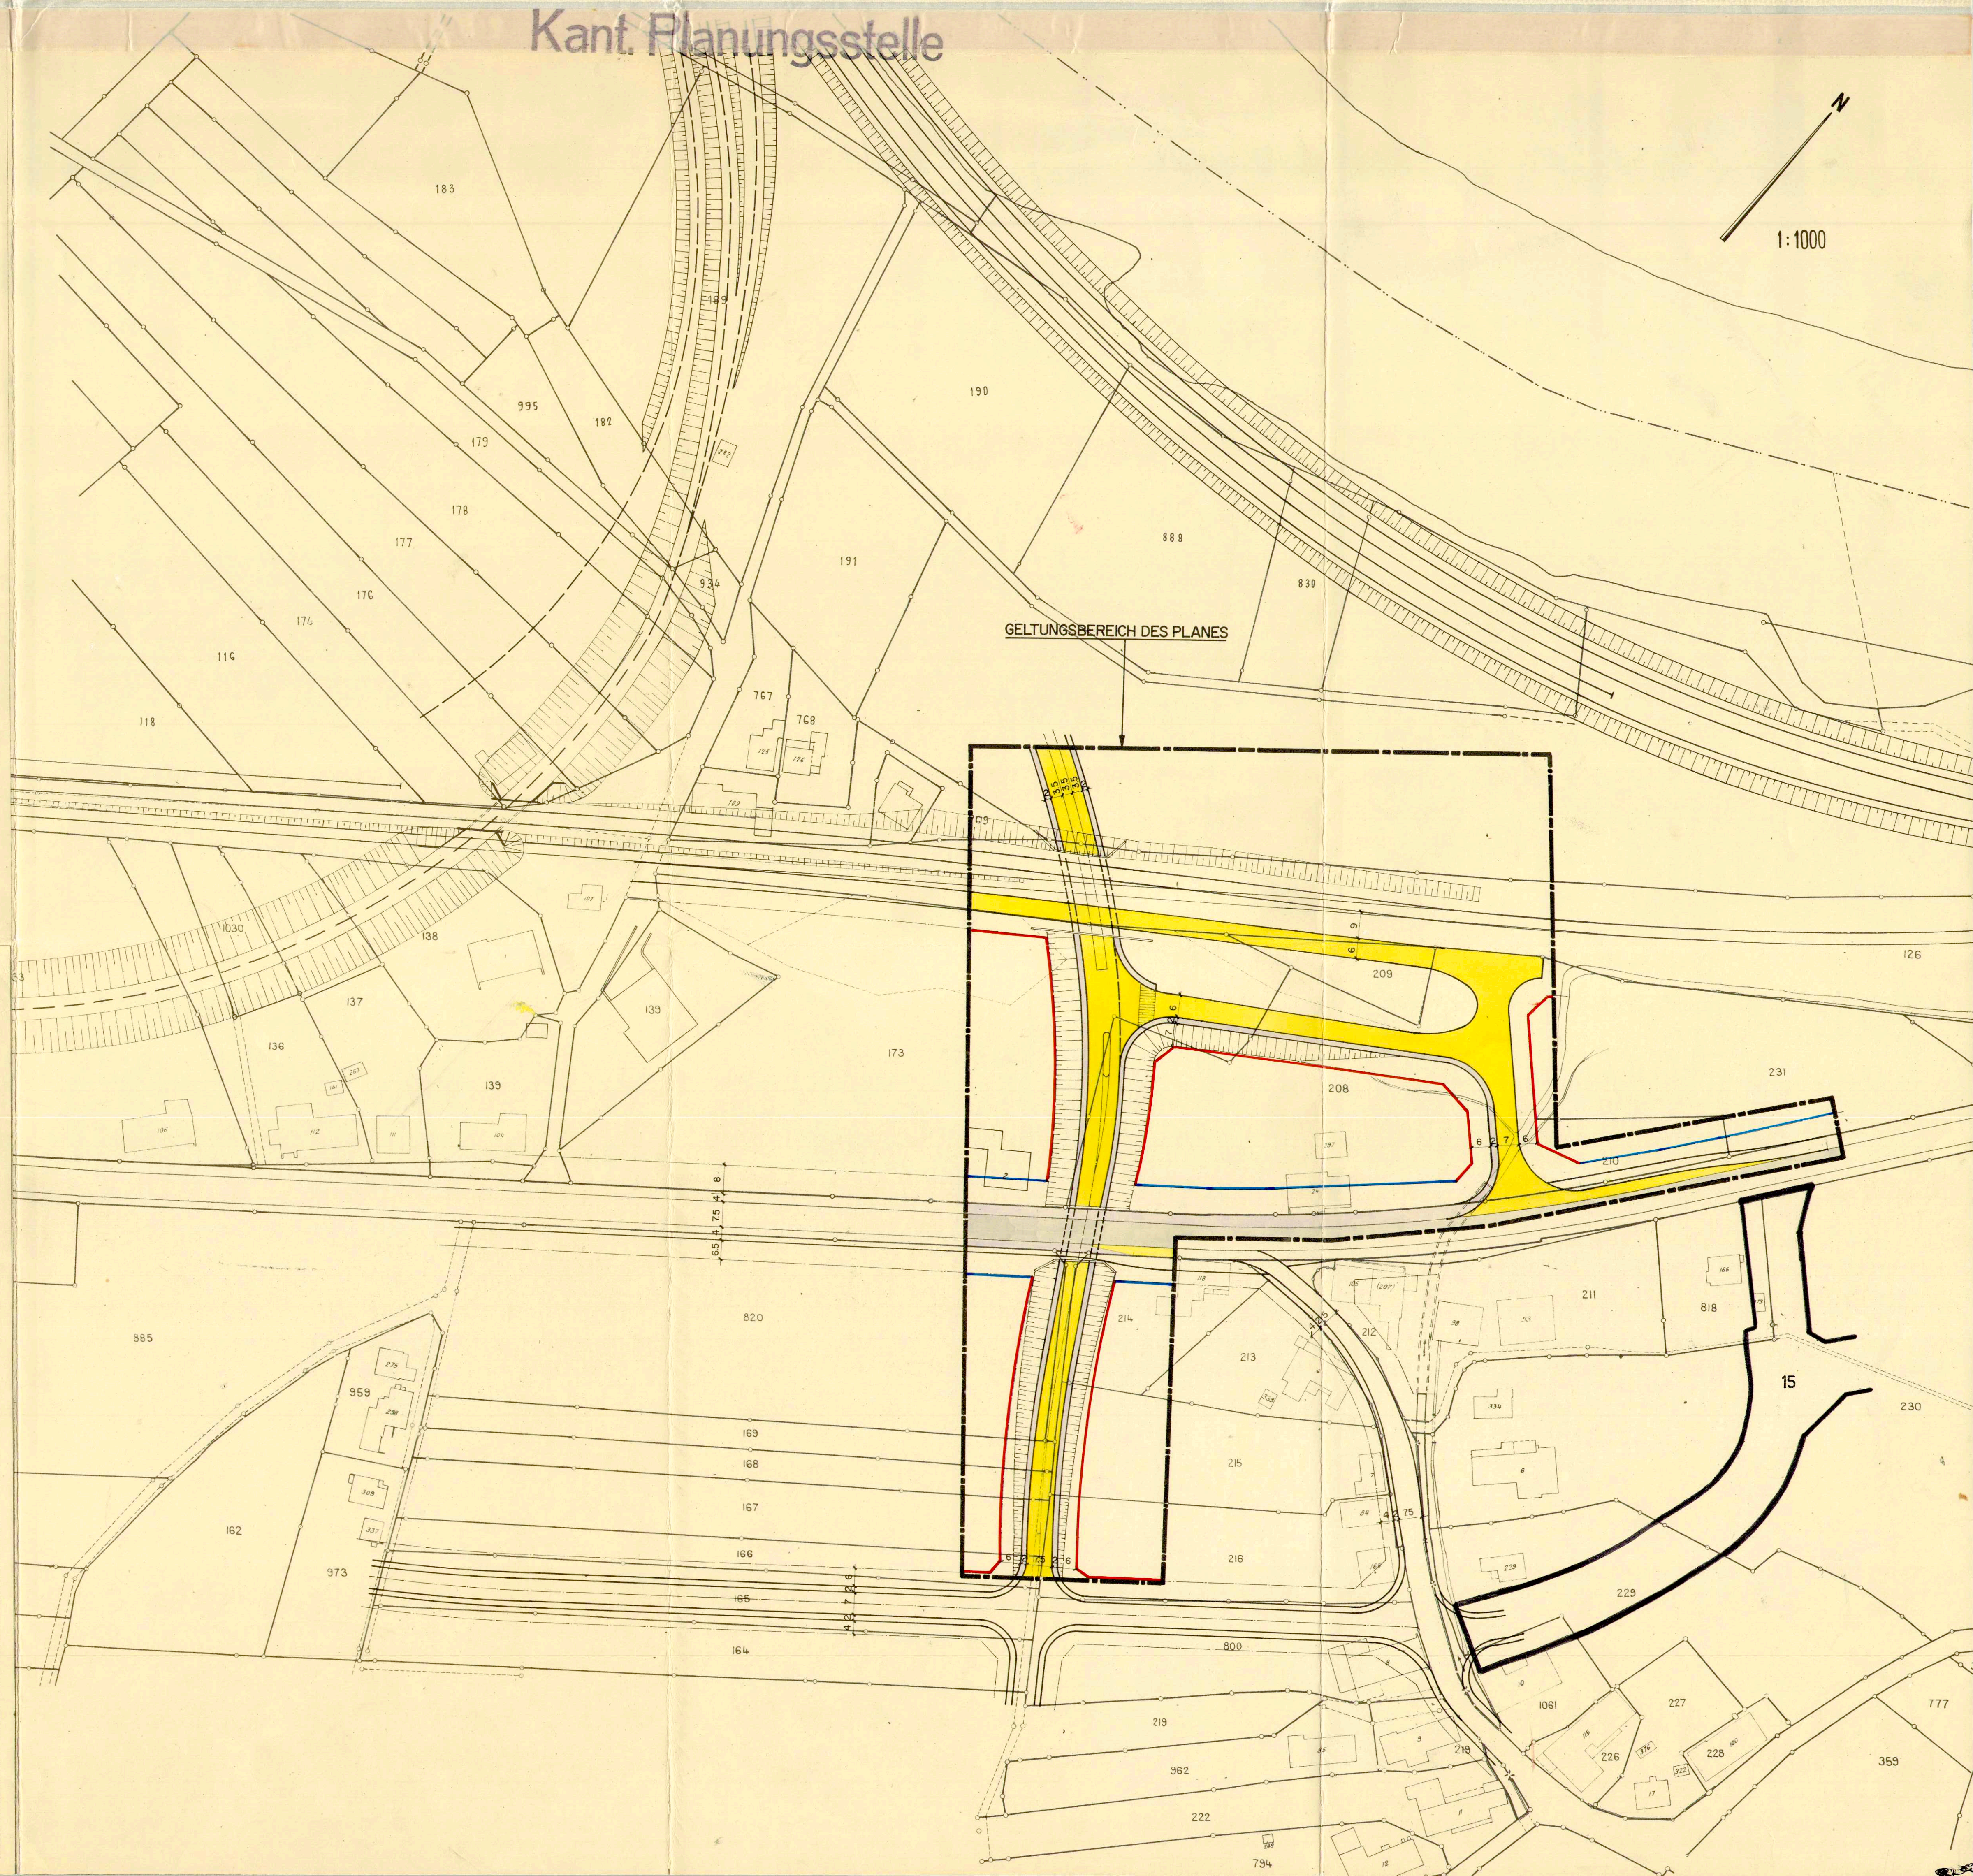
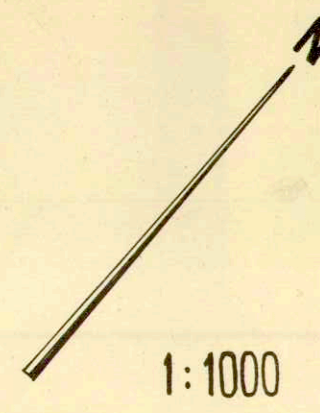


KANTON SOLOTHURN
Gemeinde Gretzenbach

„Unterführungsstrasse“

Strassen- und Baulinienplan

Situation 1:1000

Abschnitt 2a

Als Auflageplan im Sinne von §11^{bis} des Gesetzes über das Bauwesen vom 10. Juni 1906 / 24. Mai 1964 festgestellt,
Solothurn, 26. Mai 1972
Öffentliche Auflage vom 29. Mai - 28. Juni 1972
Für das Bau-Departement
Der Vorsteher:

Vom Regierungsrat durch heutigen
Beschluss Nr. 5462 genehmigt.
Solothurn, den 10. Mai 1972
Der Staatsschreiber:



Kant. Tiefbauamt Solothurn

Bearbeitet E I
Gezeichnet he 25.5.72

Plan Nr.
87/49/7

Grösse
84/60

Datum
Gez.

Änderungen