



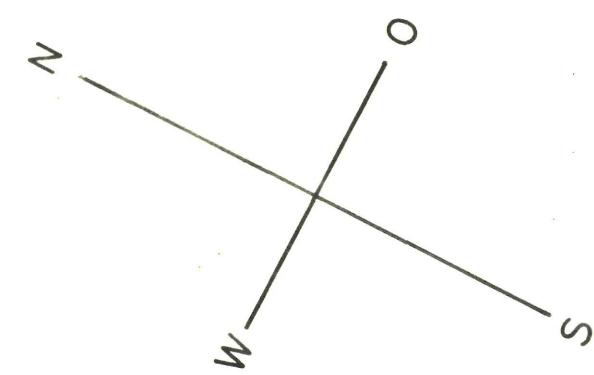

Vom Regierungsrat durch heutigen
Beschluss Nr. 5182 genehmigt.
Solothurn, den 20. 9. 1974
Der Staatschreiber:

Dr. Hans Cyprian

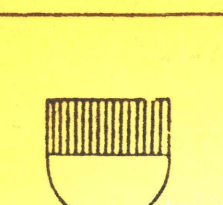


KANTON SOLOTHURN
Gemeinde Gretzenbach

Kantonsstrasse III. Klasse
**Köllikerstrasse, Staldenstrasse
und Hasengasse**
Strassen- und Baulinienplan
Situation 1:500
Blatt 2

Als Auflageplan im Sinne von § 11^{bis} des Gesetzes über das
Bauwesen vom 10. Juni 1906 / 24. Mai 1964 festgestellt,
Solothurn, - 9. Jan. 1974
Öffentliche Auflage vom 14. Jan. 1974 - 14. Feb. 1974
Für das Bau-Departement
der Vorarbeiten:

[Signature]

Kant. Tiefbauamt Solothurn	Gezeichnet TS TS	Datum 20. Dez. 1973
A. Einsprobenbereinigung	Datum 31.5.74 Gr. Nr. 60 / 147	Plan Nr. 87 / 53 / 7

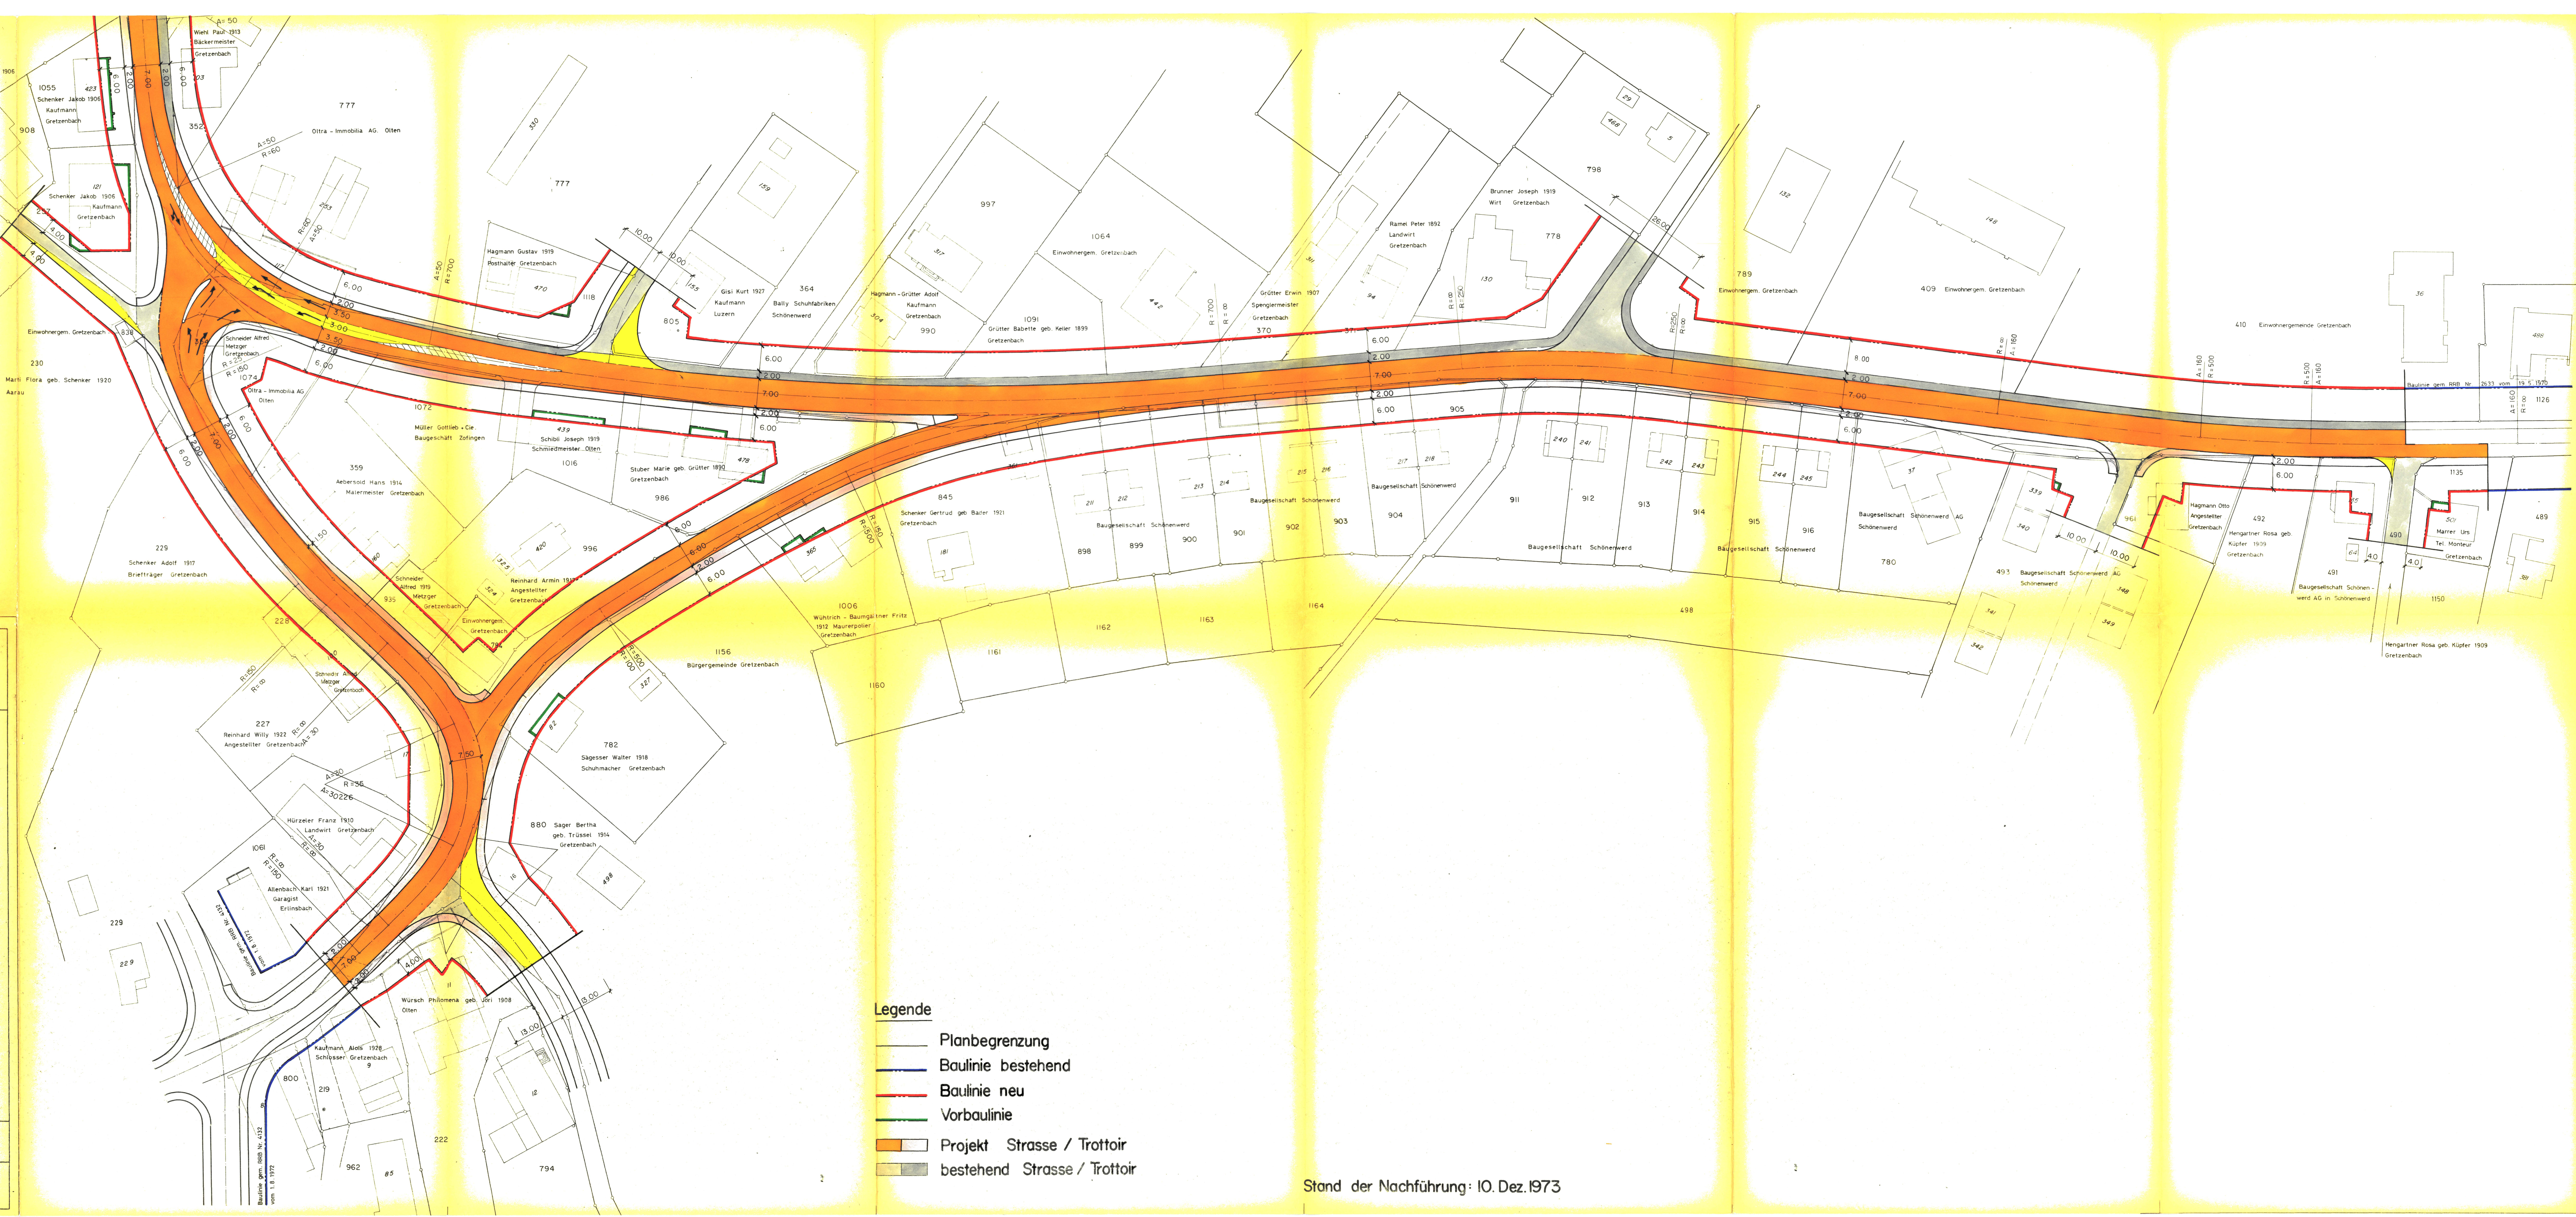

- Legende**
- Planbegrenzung
 - Baulinie bestehend
 - Baulinie neu
 - Vorbaulinie
 - Projekt Strasse / Trottoir
 - bestehend Strasse / Trottoir

Stand der Nachführung: 10. Dez. 1973