


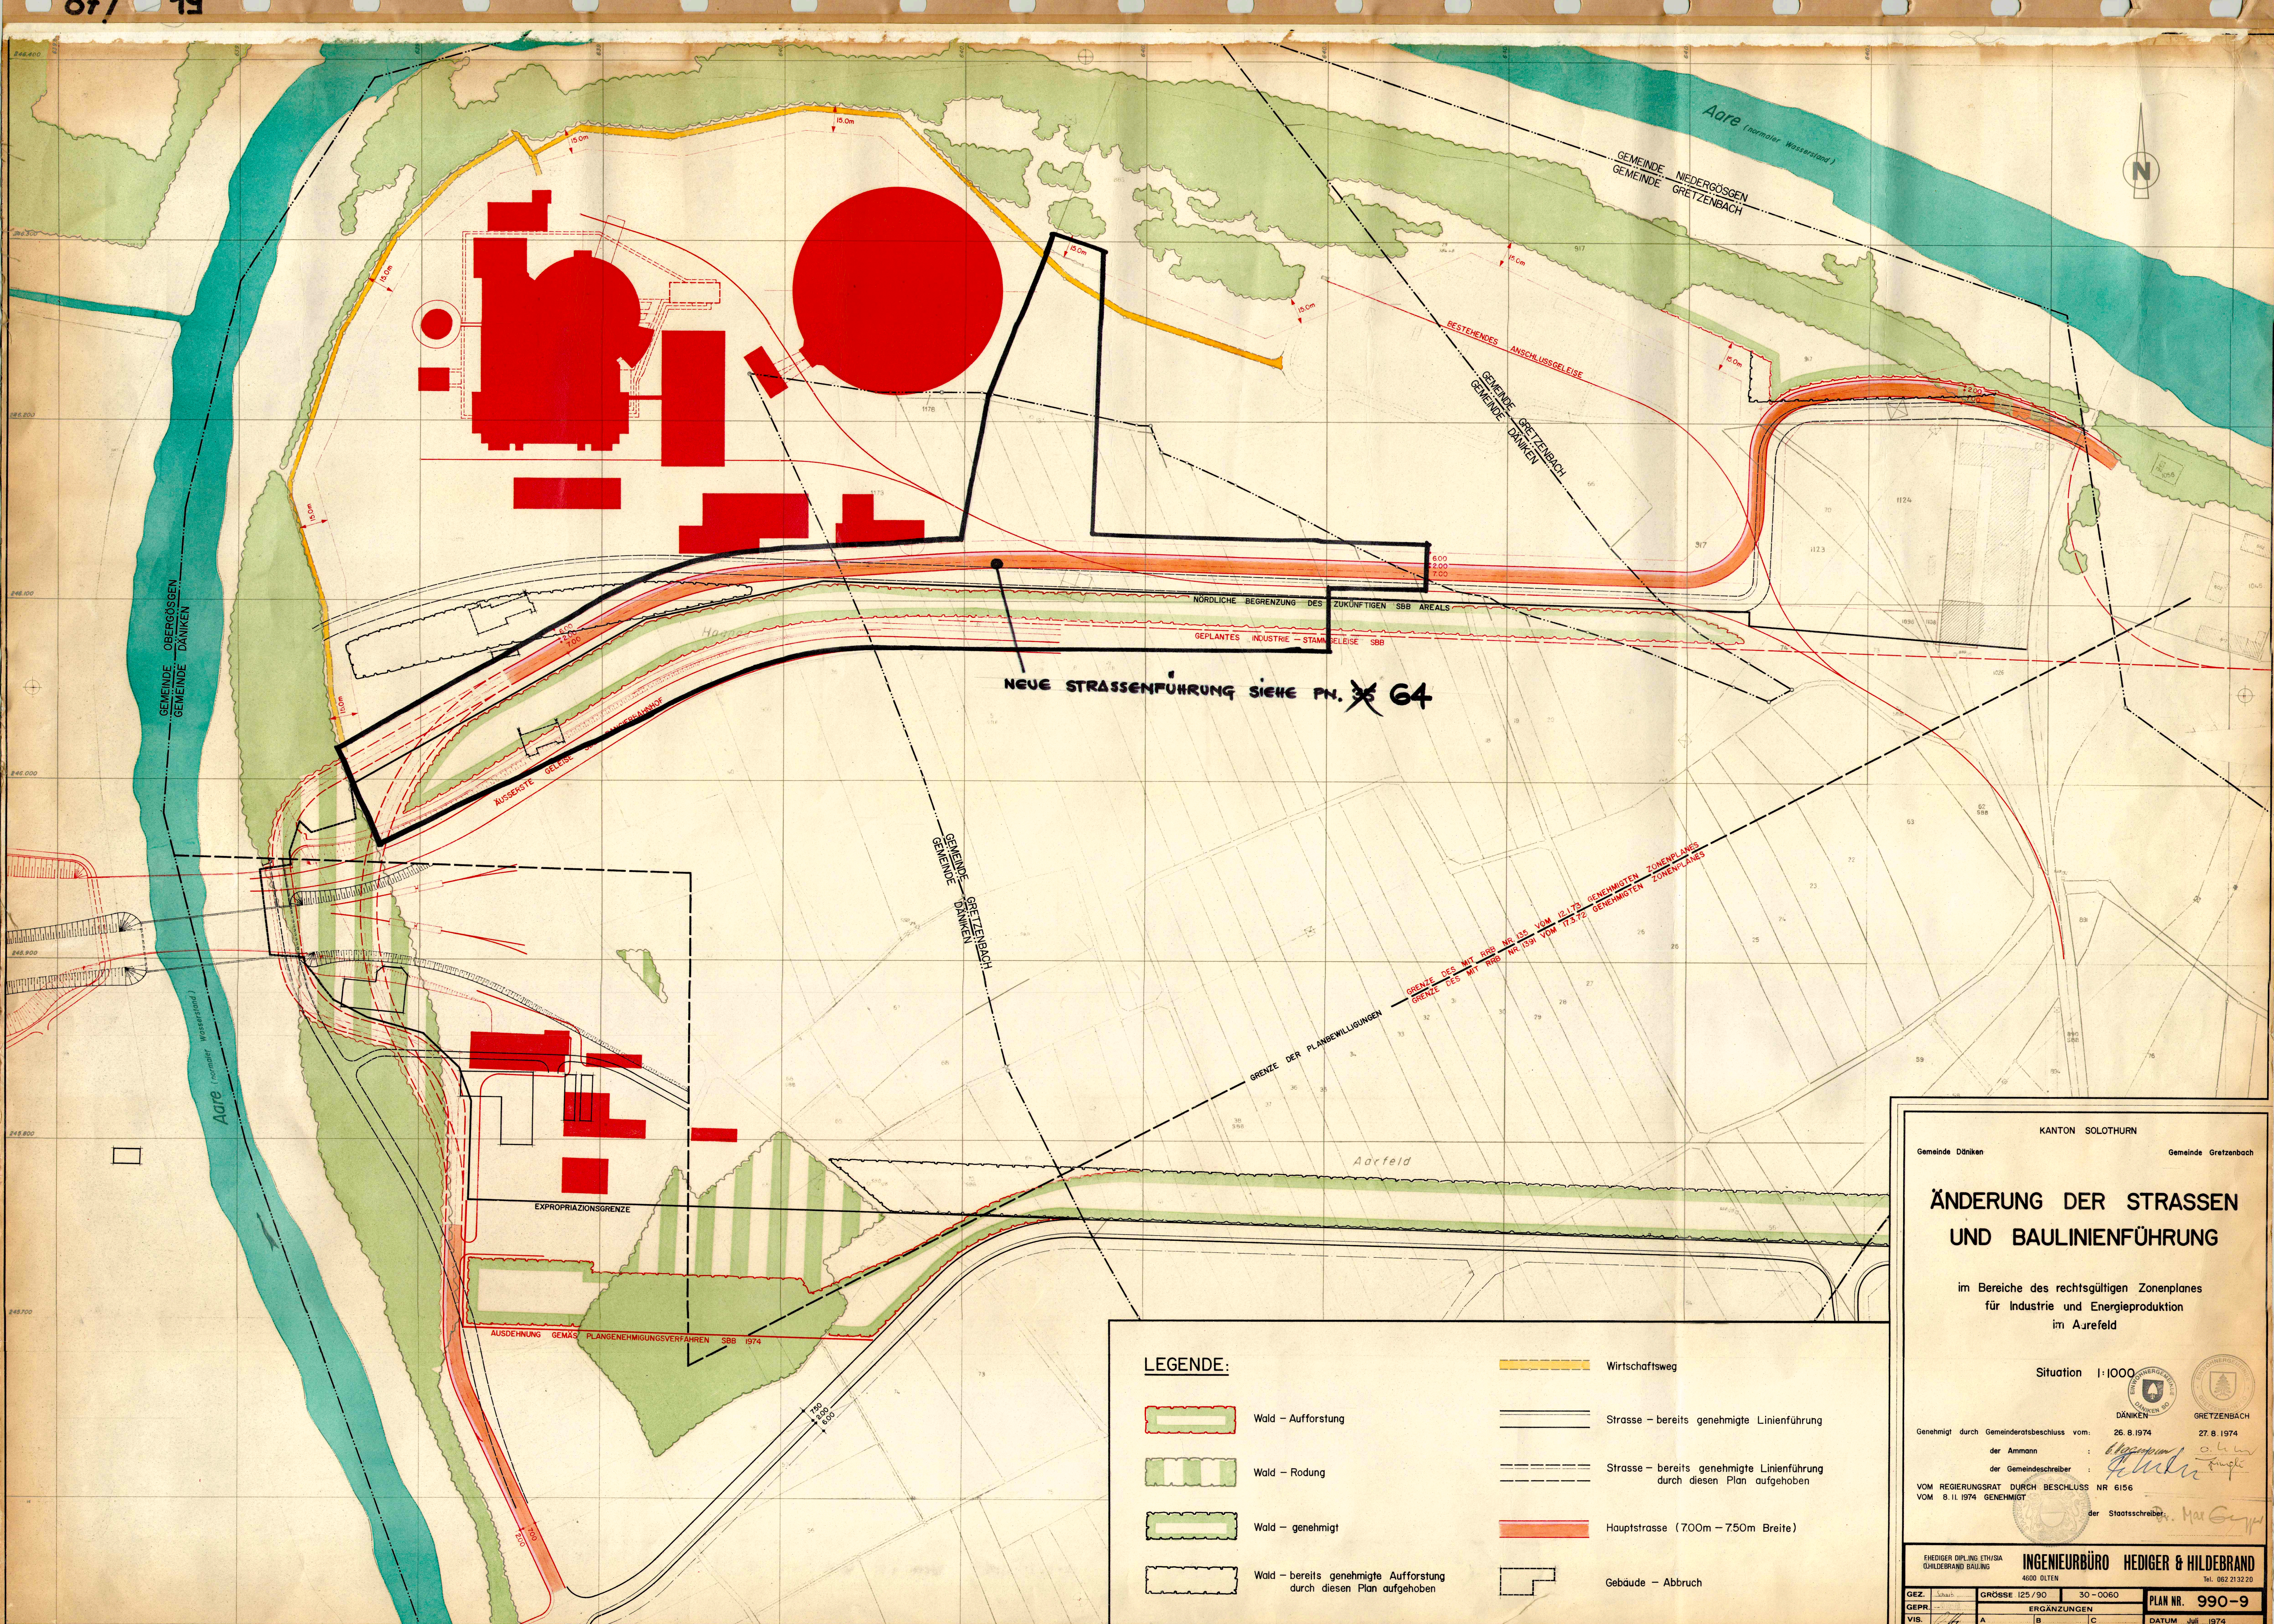

NEUE STRASSENFÜHRUNG SIEHE PN. 64

LEGENDE:

- |  |                                                                    |  |                                                                         |
|--|--------------------------------------------------------------------|--|-------------------------------------------------------------------------|
|  | Wald - Aufforstung                                                 |  | Wirtschaftsweg                                                          |
|  | Wald - Rodung                                                      |  | Strasse - bereits genehmigte Linienführung                              |
|  | Wald - genehmigt                                                   |  | Strasse - bereits genehmigte Linienführung durch diesen Plan aufgehoben |
|  | Wald - bereits genehmigte Aufforstung durch diesen Plan aufgehoben |  | Hauptstrasse (700m - 750m Breite)                                       |
|  |                                                                    |  | Gebäude - Abbruch                                                       |

KANTON SOLOTHURN

Gemeinde Däniken      Gemeinde Gretzenbach

### ÄNDERUNG DER STRASSEN UND BAULINIENFÜHRUNG

im Bereiche des rechtsgültigen Zonenplanes für Industrie und Energieproduktion im Aarefeld

Situation 1:1000

Gemeinde Däniken      Gemeinde Gretzenbach

Gemeinderatsbeschluss vom: 26. 8. 1974      27. 8. 1974

der Ammann: *[Signature]*      *[Signature]*

der Gemeindeschreiber: *[Signature]*      *[Signature]*

VOM REGIERUNGSRAT DURCH BESCHLUSS NR 6156 VOM 8. II. 1974 GENEHMIGT

der Staatsschreiber: *[Signature]*

FRIEDRICH DIPL.-ING. ETH/SA  
HILDEBRAND BAULING  
4600 OLTEN

**INGENIEURBÜRO HEDIGER & HILDEBRAND**  
4600 OLTEN  
Tel. 052 213220

|       |       |             |        |         |                |           |
|-------|-------|-------------|--------|---------|----------------|-----------|
| GEZ.  | Schub | GRÖSSE      | 125/90 | 30-0060 | PLAN NR. 990-9 |           |
| GEPR. |       | ERGÄNZUNGEN |        |         |                |           |
| VIS.  |       | A           | B      | C       |                |           |
|       |       |             |        |         | DATUM          | Juli 1974 |