Kanton Solothurn

Einwohnergemeinde
Gretzenbach

Generelles Wasserversorgungsprojekt (GWP)

Teil Süd (ausserhalb Baugebiet)

Situation 1 : 2'500

Auflage vom 2. März bis 31. März 2006

Genehmigt vom Gemeinderat am: 21. Feb. 2006

Der Gemeindepräsident:

Der Gemeindeschreiber:

Genehmigt vom Regierungsrat laut RRB Nr. 1479 vom 14. 8. 2006

Der Staatsschreiber:

H. TANNER AG INGENIEURBÜRO Rohrerstrasse 20 5000 Aarau		Datum	Name
	Gezeichnet	17.11.2005	AM
	Planformat	80 / 105	
	Nr.	16-1205-003	

Telefon 062 822 58 68 Telefax 062 823 13 45 www.tanner-ag.ch

LEGENDE

Genehmigungsinhalt

- Reservoir
- Stufenpumpwerk
- Obere Zone
- bestehende Leitungen mit Kaliberangabe und Erstellungsjahr, Schieber und Hydranten
- bestehende Leitung und Hydrant fällt ausser Betrieb
- projektierte Leitungen, Schieber und Hydranten innerhalb und ausserhalb Baugebiet
- * die definitiven Hydrantenstandorte sowie die Leitungsdimensionierung sind in der Detailprojektierung festzulegen
- Fernwirksystem in PE Rohr 40
- Versorgungsdruckgrenze
- Bauten ausserhalb Baugebiet mit Nummerierung
- mit Anschluss an Gemeindewasserversorgung
- mit Quellwasserversorgung

LEGENDE

Orientierungsinhalt

Brandfallberechnung

- Statischer Druck (bar)
- Betriebsdruck (bar)
- Wassermenge in l/s
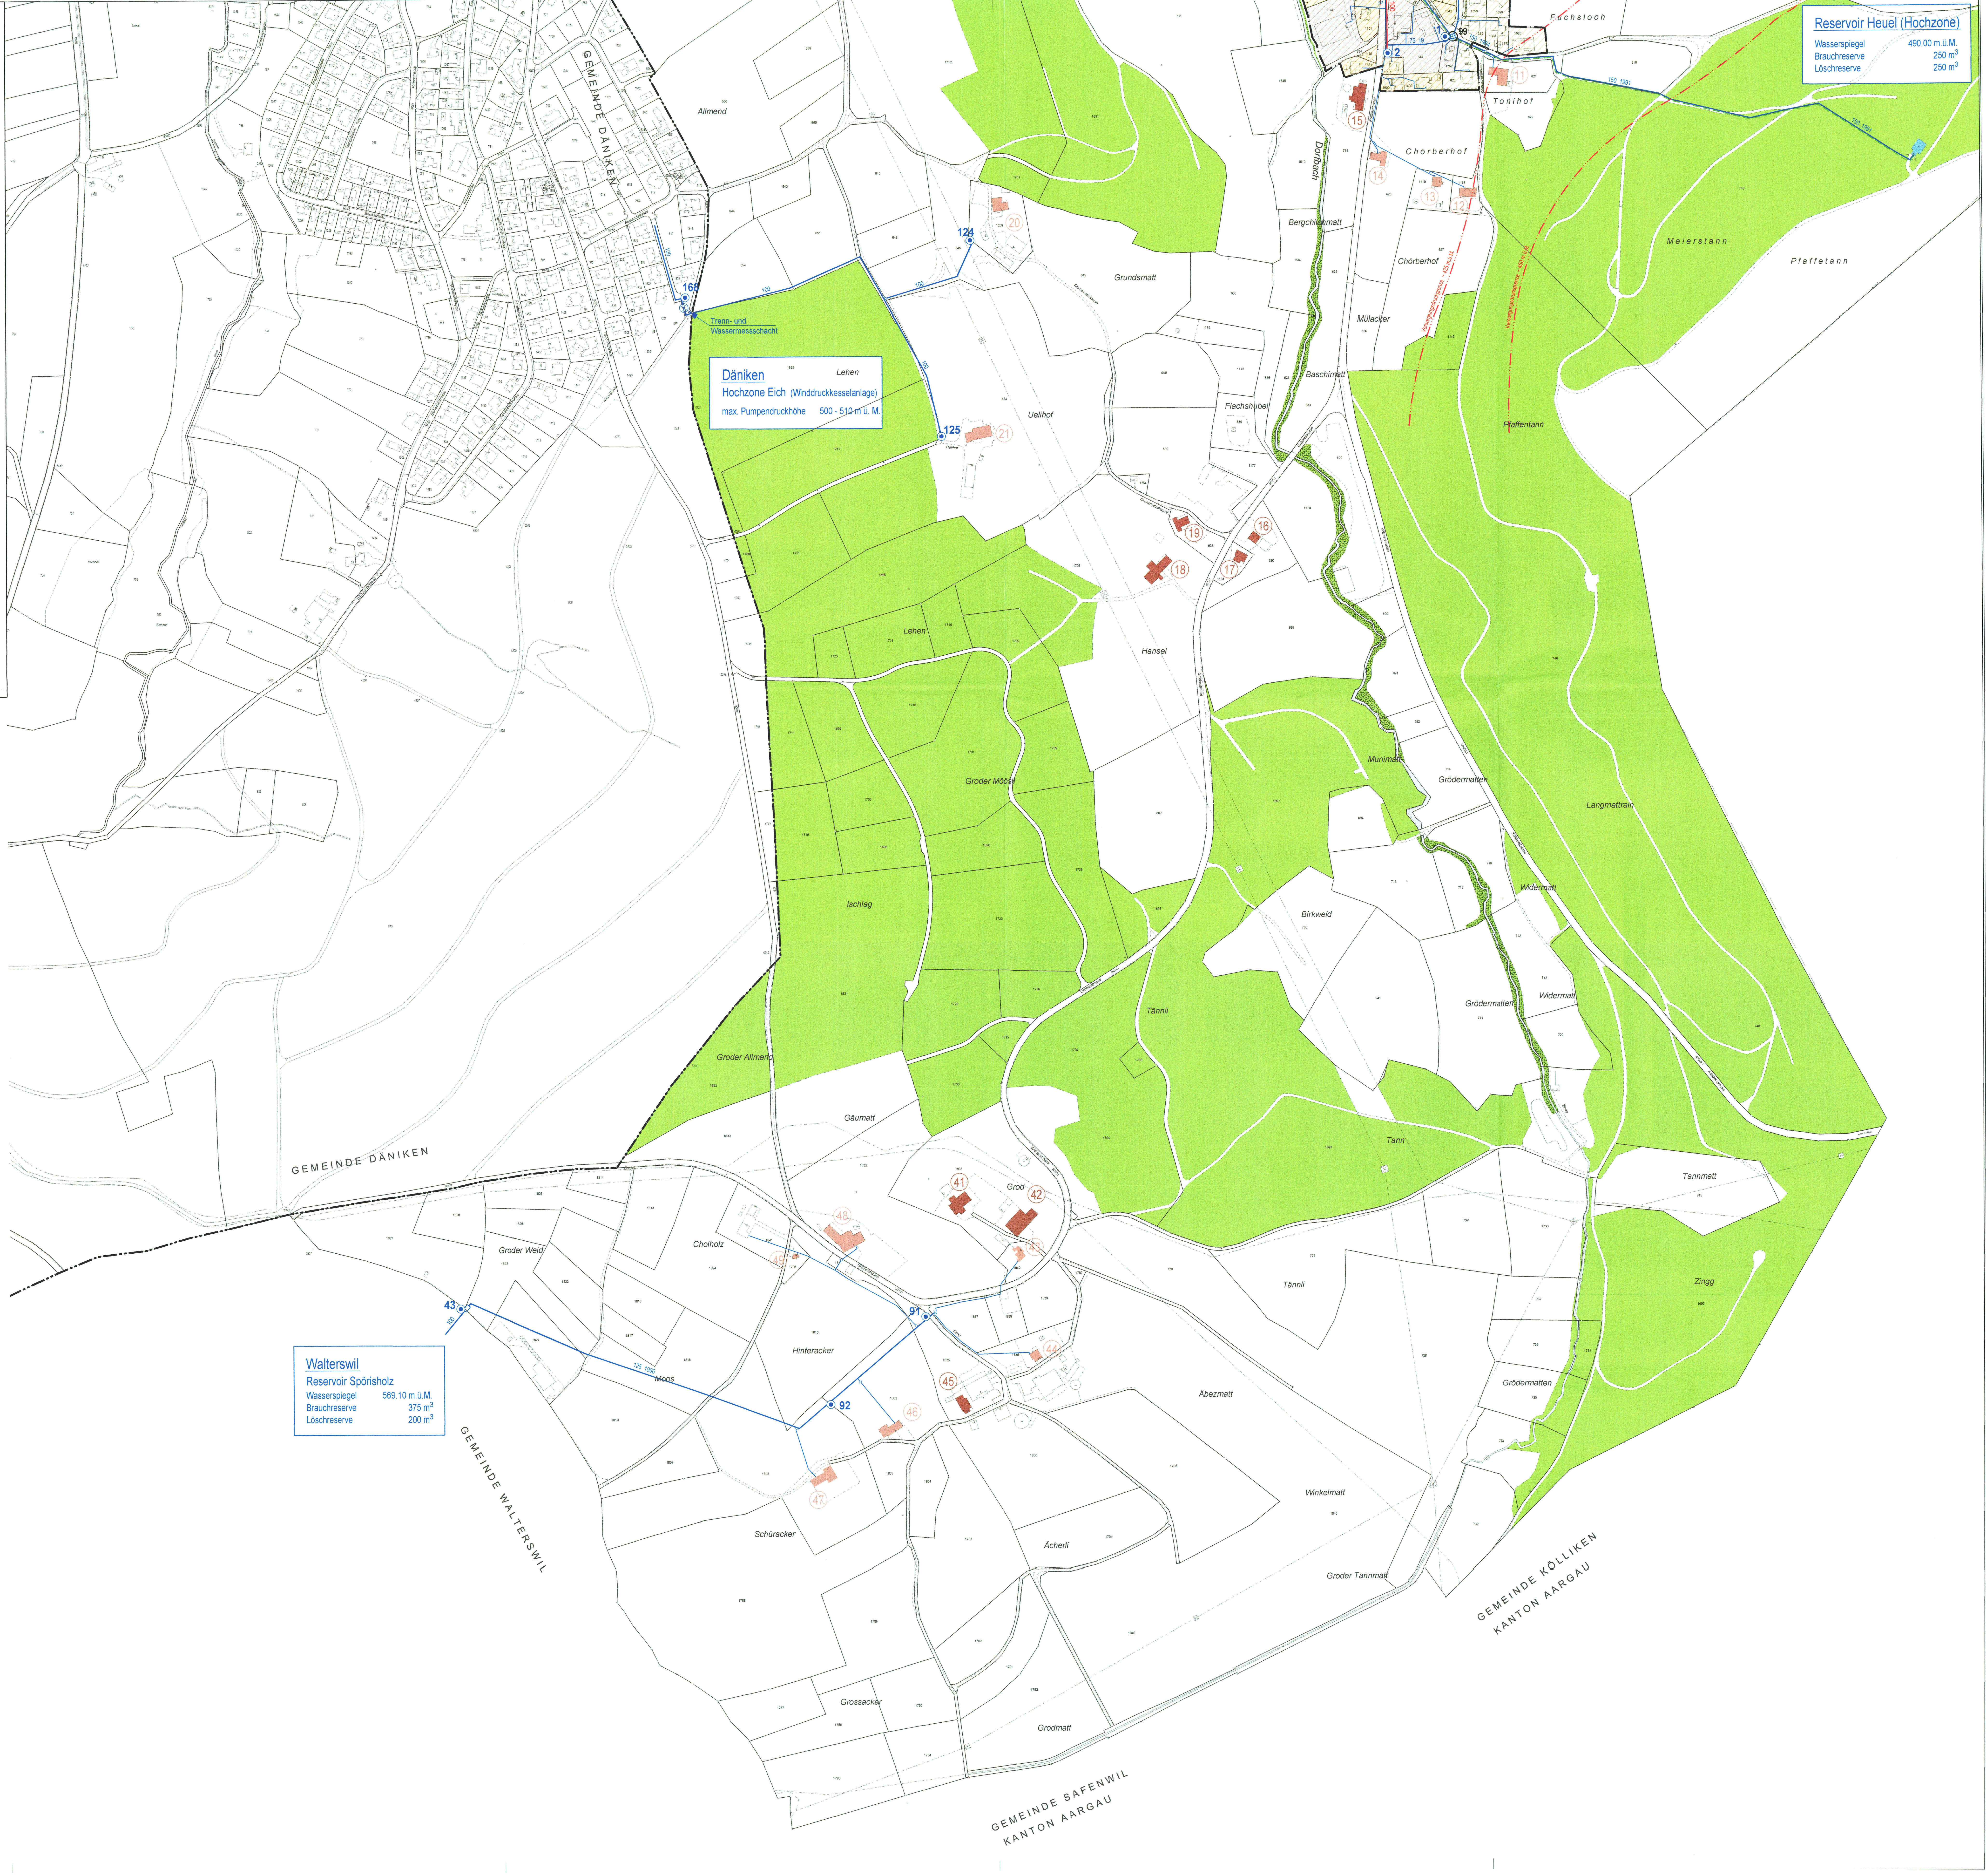
- Gemeindegrenze
- Bauzonengrenze
- Knotenpunkt Nr. 92
- Wohnzohne für Einzelgebäude 1-2 Geschosse
- Wohnzone 1-2 Geschosse
- Gewerbezone mit erlaubter Wohnnutzung
- Hecken / Gebüsch / Ufergehölz
- Wald